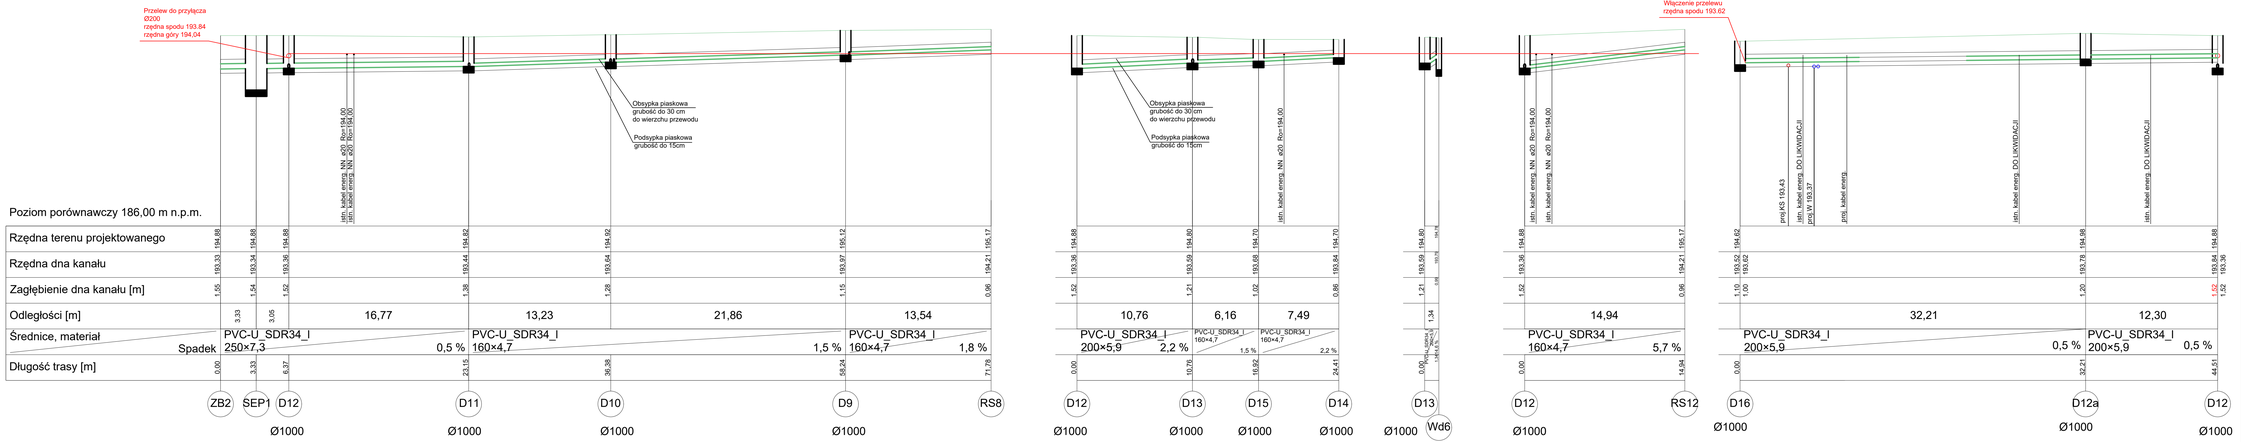

Legenda:
1. Rzędne uzbrojenia istniejącego należy sprawdzić ze stanem faktycznym na budowie.
2. Rzędne góry studnia należy skonfrontować z projektem drogowym i planem zagospodarowania.
3. Rurociągi kanalizacji wykonać z rur i kształtek PCV klasa S o jednolitej strukturze ścianki (wg normy 1401)
4. Rurociągi sieci wodociągowej układać na poziomie istniejącego wodociągu.
Rzędna prowadzenia wodociągu
- brak danych. Do ustalenia na etapie realizacji.
5. W miejscach występowania kolizji z istniejącą infrastruktura podziemna
zaleca się prowadzenie wykopu ręcznego.
6. W przypadku przykrycia poniżej 0,8 m rurociąg izolować kupkami

Legenda:
- projektowana kanalizacja deszczowa
- projektowana kanalizacja sanitarna
- projektowany wodociąg
- teren

REWIZJA:
WPROWADZONO NOWY ODCINEK KANALIZACJI DESZCZOWEJ
D12-D16 - PRZELEW AWARYJNY UKŁADU ODPROWADZAJĄCEGO WODY OPADOWE DO ZBIORNIKA 2.
DATA: 15.01.2025

SCHEMAT

KIERUNEK POSZCZYT

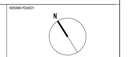

INWESTOR
Komenda Powiatowa PSP w Bolesławcu

OBIEKT
ul. Wrocław 2, 59-700 Bolesławiec

NAZWA I ADRES OBIEKTU BUDOWLANEGO

Budowa Komendy Powiatowej Państwowej Straży Pożarnej z Jednostką Ratowniczo-Gaśniczą w Bolesławcu wraz z niezbędną infrastrukturą techniczną i zagospodarowaniem terenu na działce o nr ewid. 2026 i 2027, obręb 0004 Miasta Bolesławiec

PROJEKTANTA	SP. ZPRAWNIEŃ	PODPIS	JEDNOSTKA PROJEKTOWA
mgr inż. ALICJA PIERCZYŃSKA	brak zakresu branży w przedmiocie zmian w zakresie ochrony przeciwpożarowej na sprawach sp. z. o. BIROSPAPCUS		A.DO XXI A. Dobrzyński & spółka jawna
SPRAWDZIŁA			
SPRAWDZIŁ	PODPIS		

BRANŻA	STADIUM	DATA	SKALA
SANITARNA	PROJEKT WYKONAWCZY	15.01.2025r	1:100 .000

TYTUŁ RYSUNKU
PROFIL KANALIZACJI DESZCZOWEJ CZ.2

NR RYSUNKU
IS06_R01

PROJEKT CHRONIONY PRAWEM AUTORSKIM NIE SŁUŻY WYŁĄCZNIE DO ODLICZEŃ, DLA KTÓREGO ZOSTAŁ WYKONANY
UDOSTĘPNIANIE JAKIEJKOLWIEK CZĘŚCI PROJEKTU W JAKIEJKOLWIEK FORMIE - WYŁĄCZNIE ZA ZGODĄ AUTORÓW !
AUTORSKIE PRACOWNIA PROJEKTOWA "A.DO XXI" A. Dobrzyński & BI.SP.Pierzak