


PRZESZCZALNY

skala 1:100

23000

1


WIELUŃ

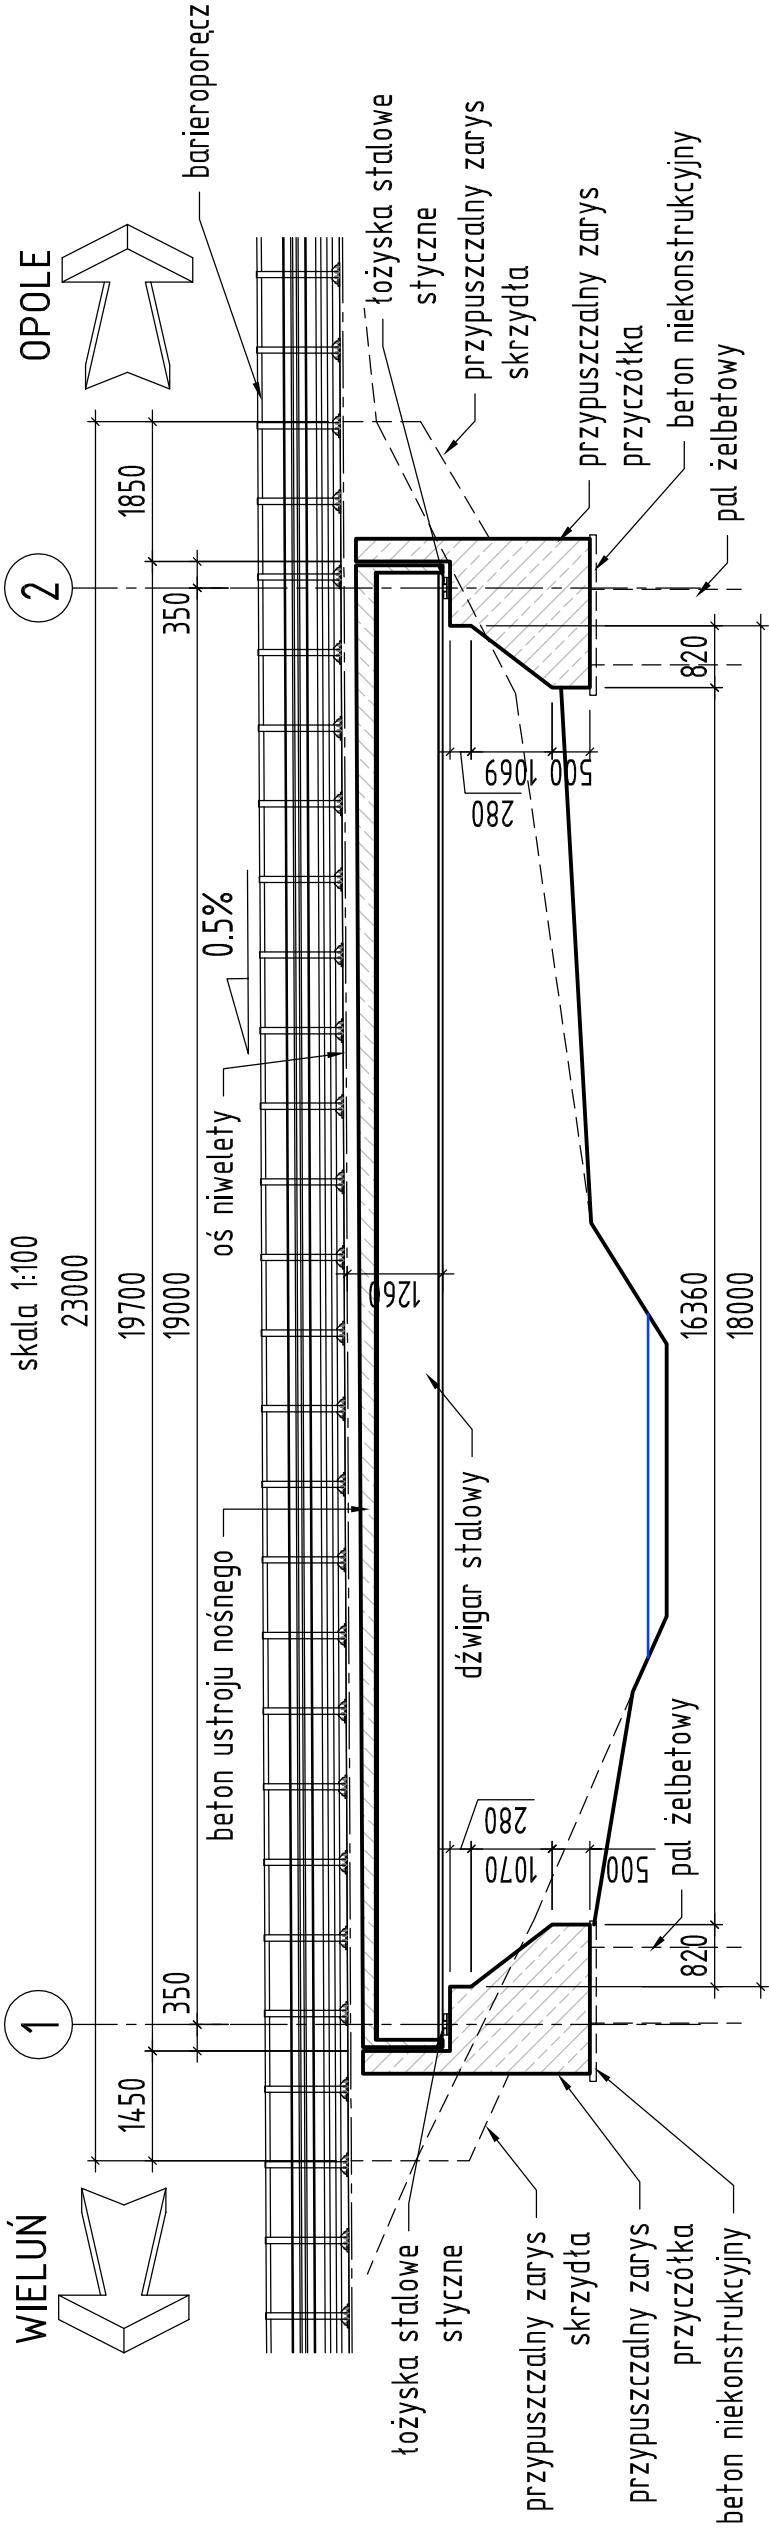

PRZESZCZALNY

skala 1:50

10000

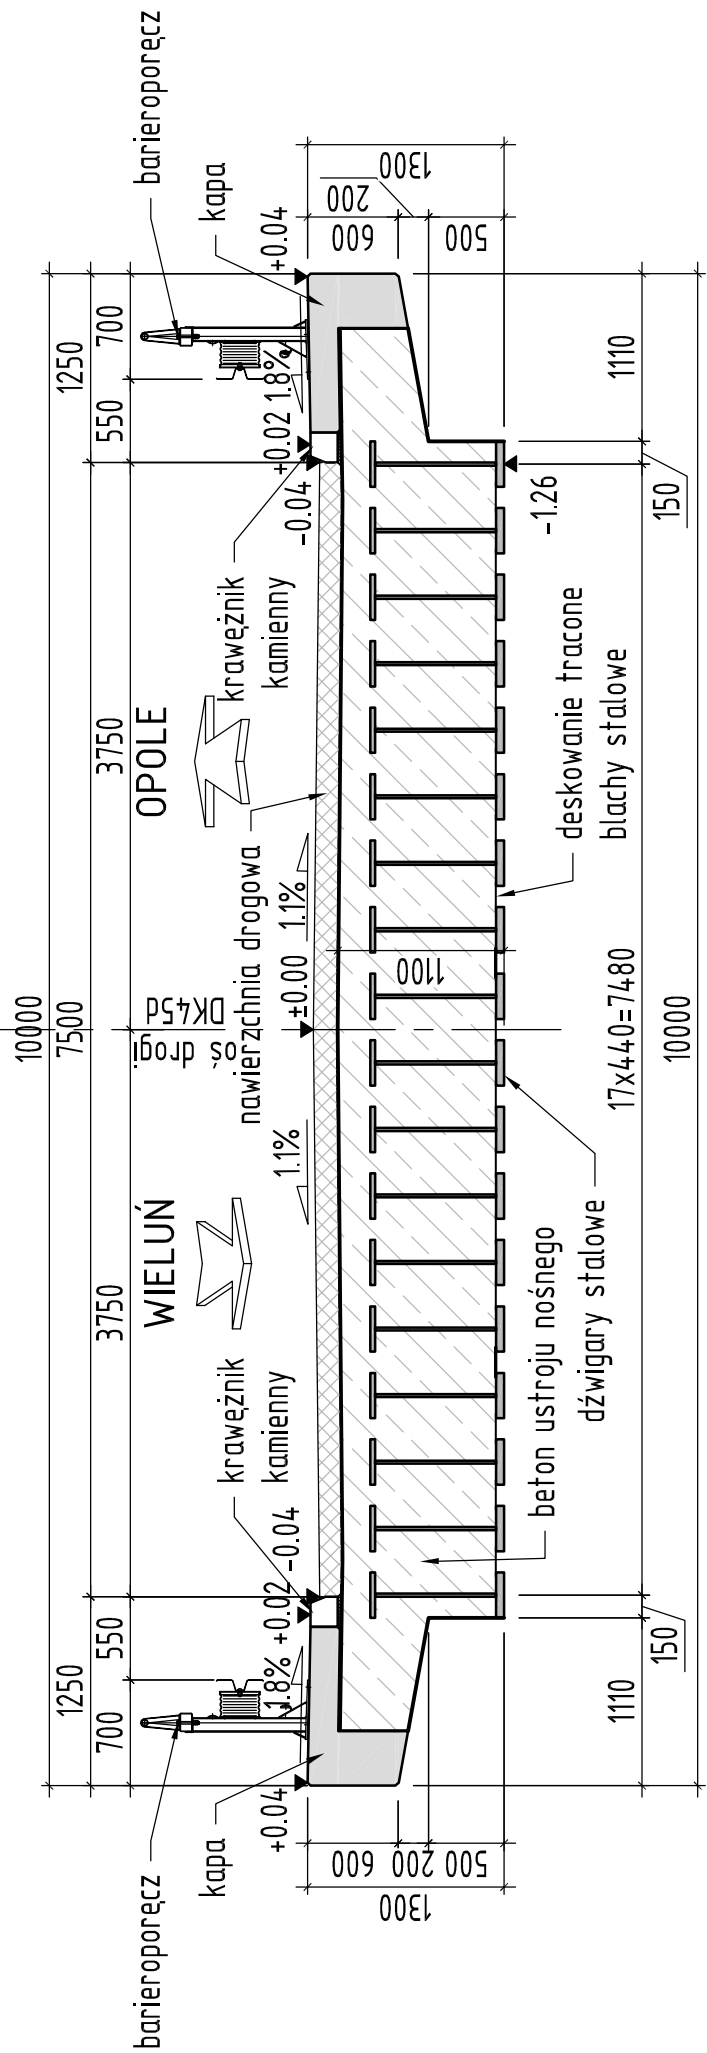


WIDOK Z GÓRY

skala 1:100

23000

1

WIELUŃ

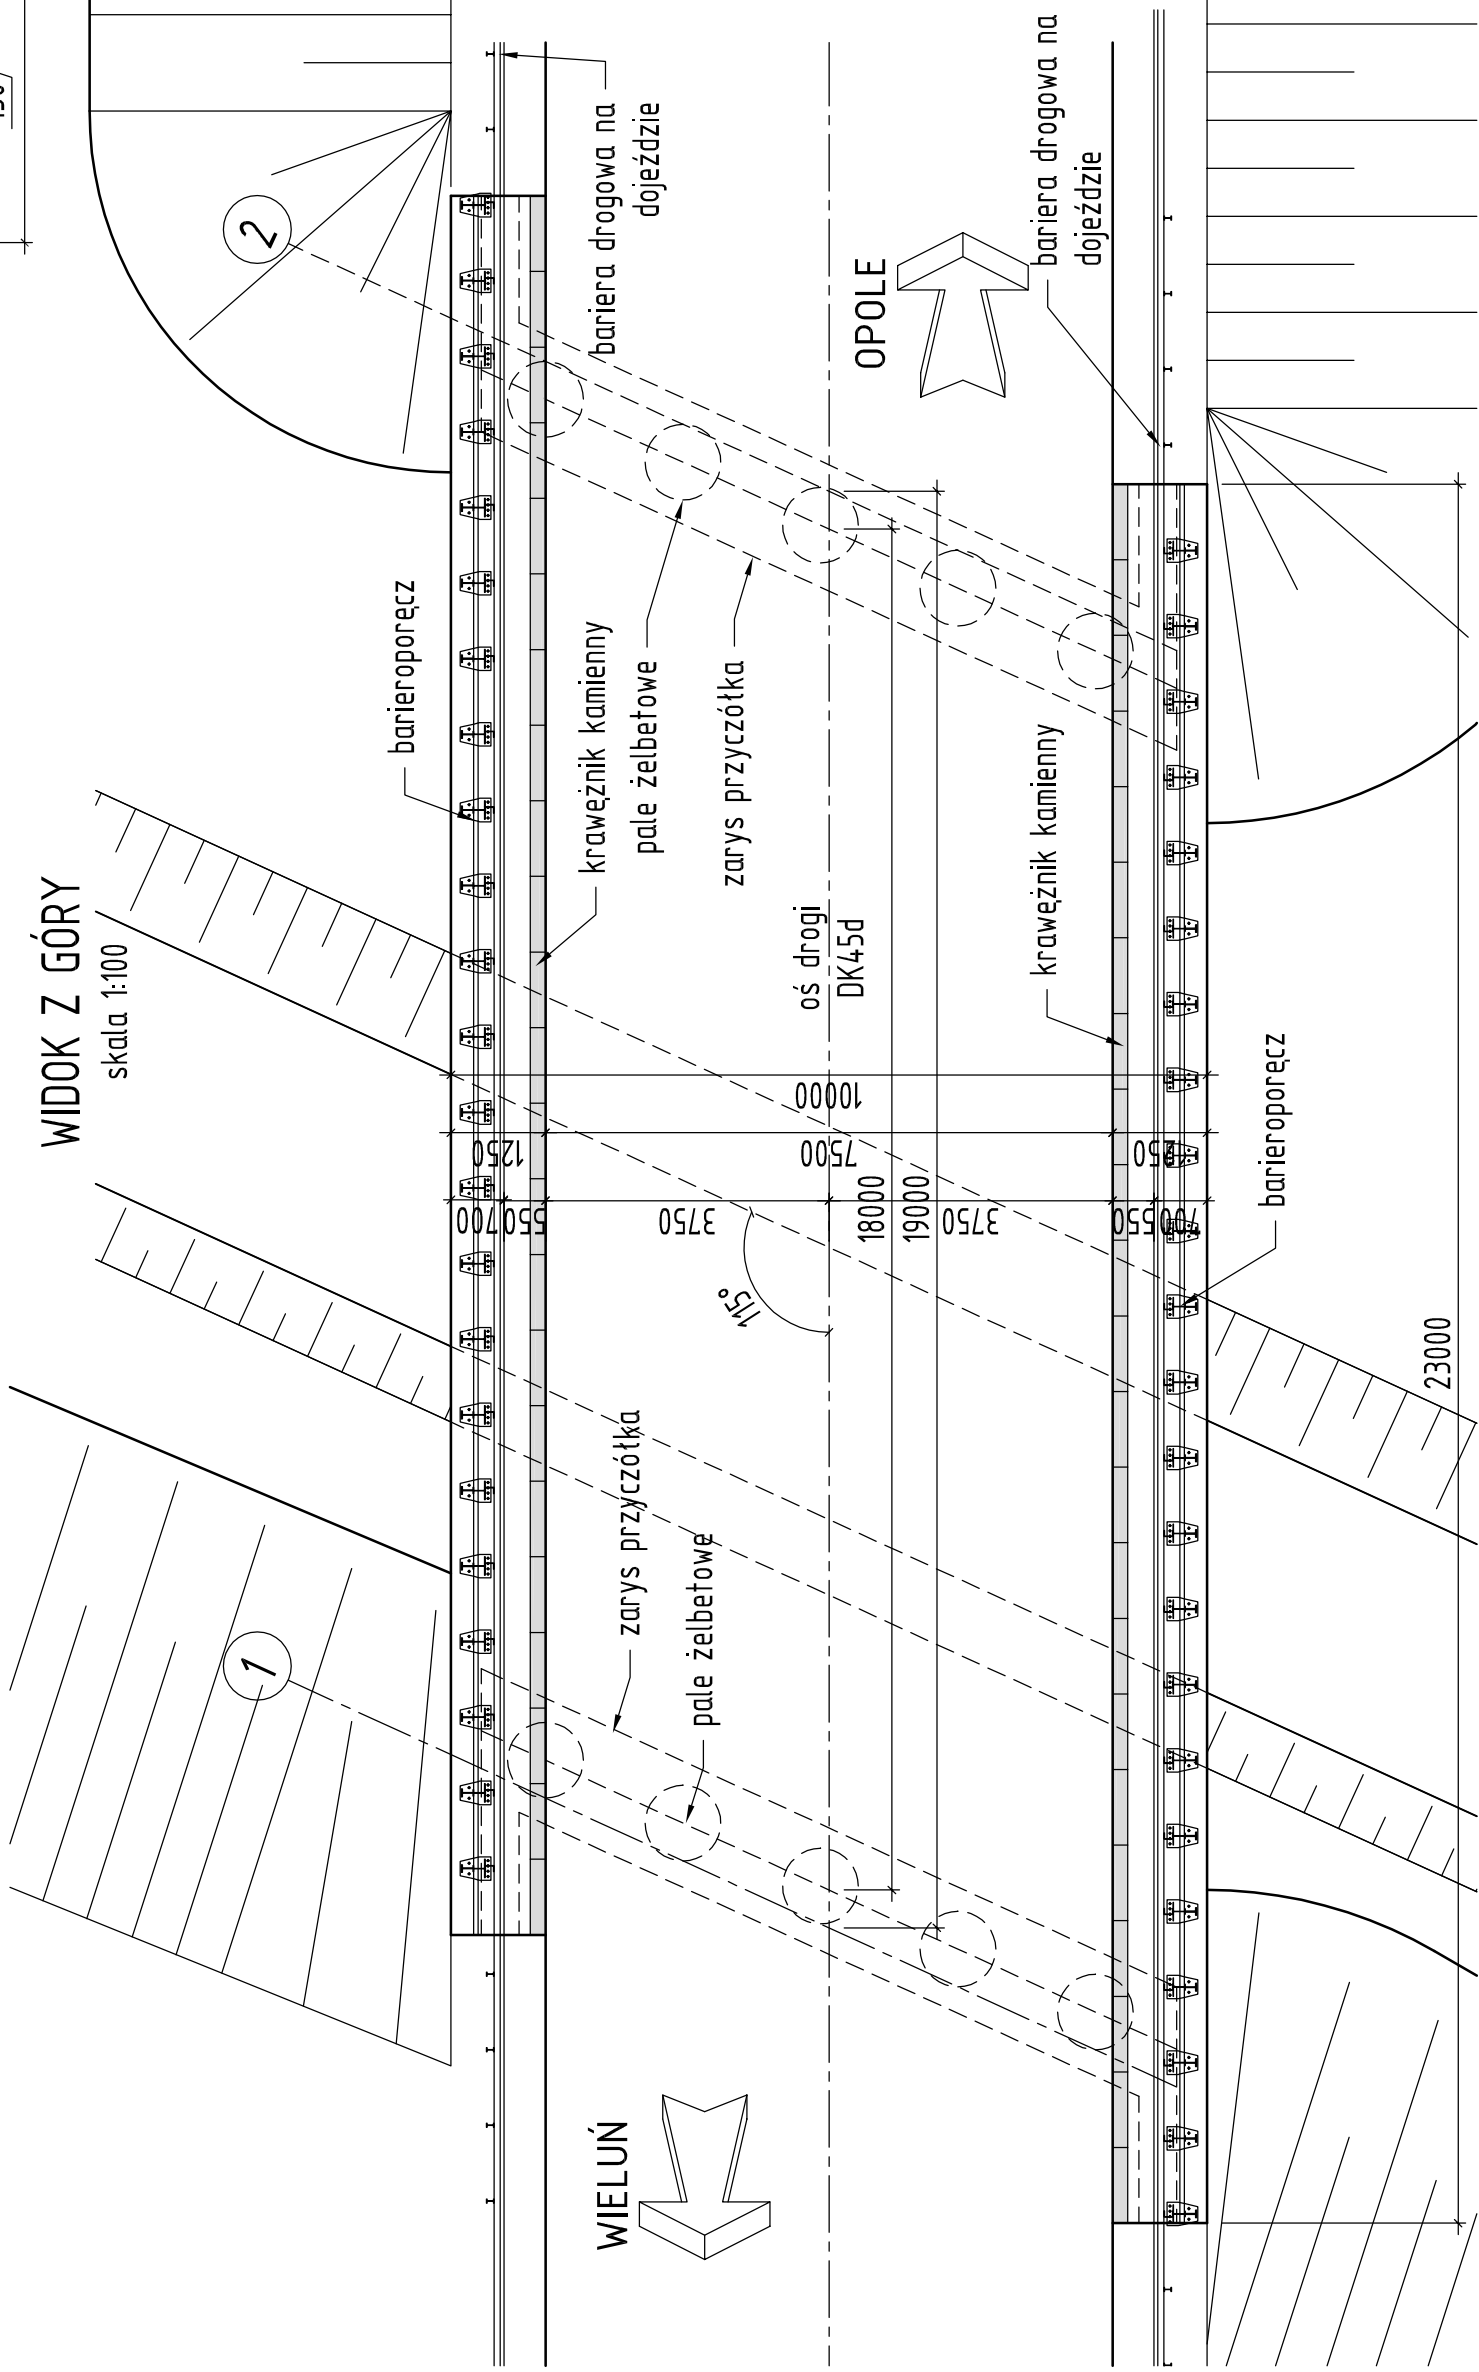

Investor:

Generalna Dyrekcja Dróg Krajowych i Autostrad
oddział w Opolu
ul. Niedziałkowskiego 6
45-085 Opole
tel. 77 401 63 00 fax 77 454 44 68

Jednostka projektowa:

PRACOWNIA PROJEKTOWA

MOSTOPOL

Sp. z o.o.

Pracownia Projektowa MOSTOPOL Sp. z o.o.
ul. Jagiełły 39
45-920 Opole
e-mail: biuro@mostopol.pl
<http://www.mostopol.pl>

Zamierzenie budowlane:

Wyznaczenie wojtkowej klasyfikacji obciążenia MLC, określenie ciężaru pojazdów rzeczywistych oraz inwentaryzacja obiektu mostowego zlokalizowanego w ciągu drogi krajowej nr 45d (km 4+608) w m. Kluczbork

Obiekt budowlany:

Most drogowy w ciągu drogi krajowej nr 45d w km 4+608 w m. Kluczbork nad rzeką Stobrawa

Nr. Tomu: Tom I		Stadium: EKSPERTYZA		Branża: Mostowa	
Tytuł rysunku:		Inwentaryzacja			
Stanowisko	Imię i nazwisko	Nr uprawnień	Specjalność	Podpis	
Projektant	mgr inż. Przemysław Włas	OPL/1677/PBM/19	mosty	Włas	
Projektant	-				
Projektant					
Nr. archiwalny:	Data opracowania:		Skala:	Numer rysunku:	Arkusz:
22009	06.2022		1:50, 1:100	2	1/1