


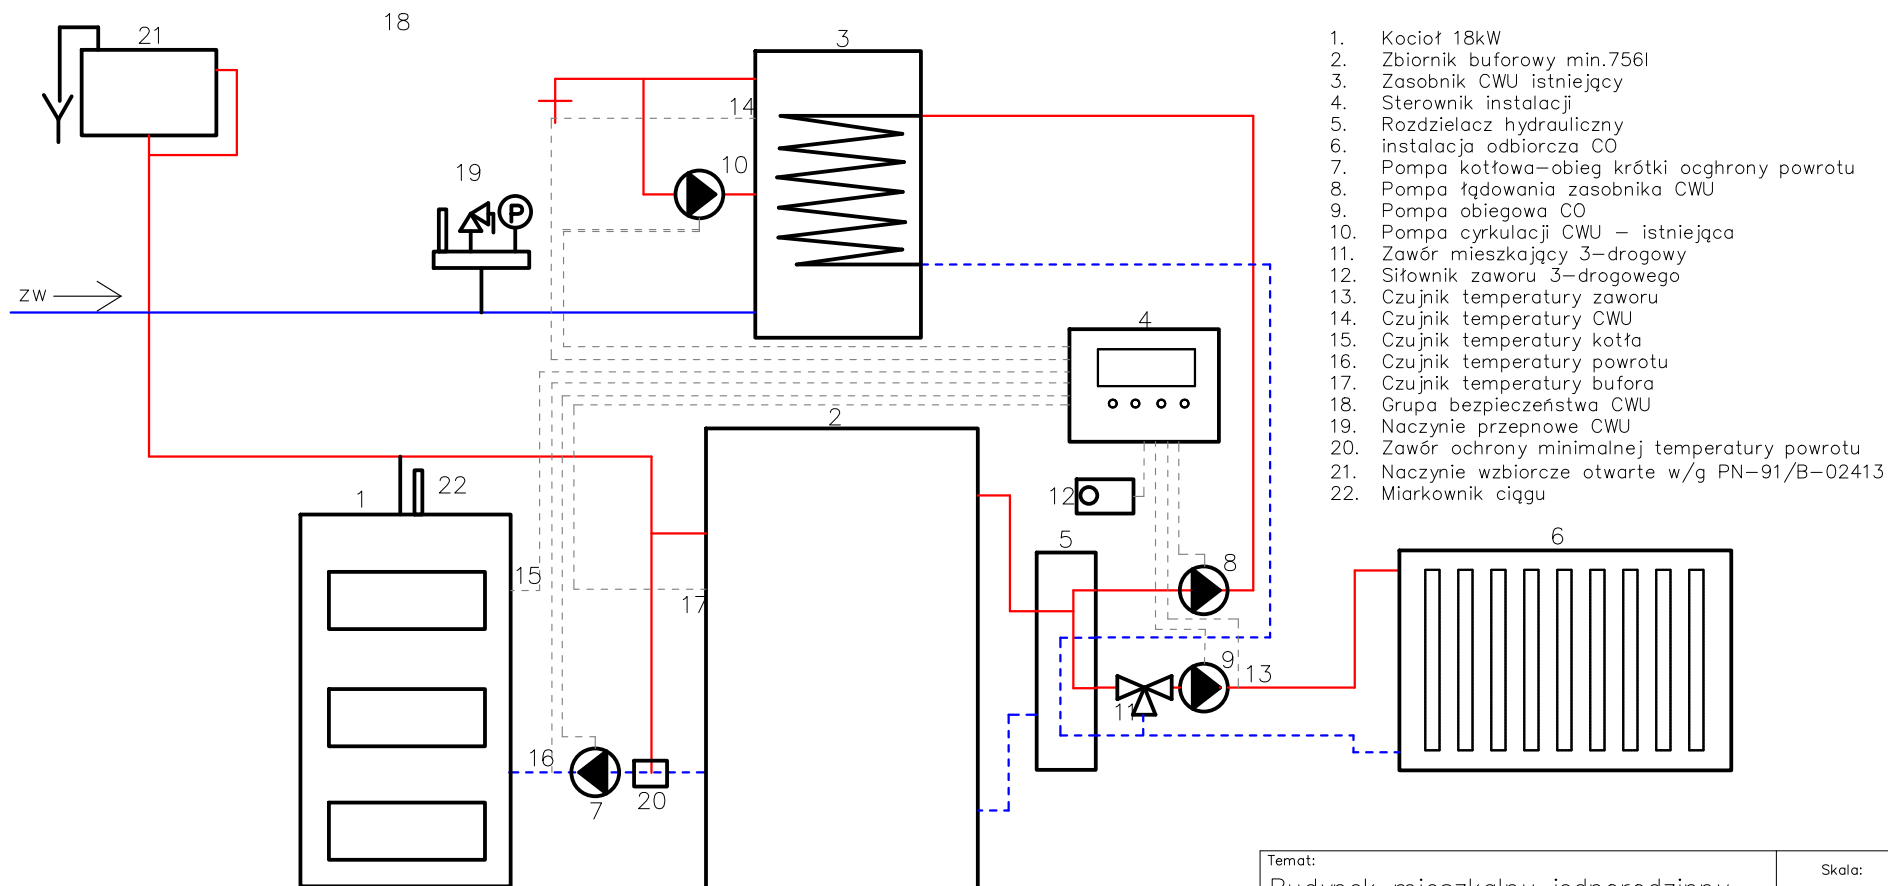

1. Kocioł 18kW
2. Zbiornik buforowy min.756l
3. Zasobnik CWU istniejący
4. Sterownik instalacji
5. Rozdzielacz hydrauliczny
6. instalacja odbiorcza CO
7. Pompa kotłowa-obieg krótki ocgchrony powrotu
8. Pompa ładowania zasobnika CWU
9. Pompa obiegowa CO
10. Pompa cyrkulacji CWU – istniejąca
11. Zawór mieszkający 3–drogowy
12. Siłownik zaworu 3–drogowego
13. Czujnik temperatury zaworu
14. Czujnik temperatury CWU
15. Czujnik temperatury kotła
16. Czujnik temperatury powrotu
17. Czujnik temperatury bufora
18. Grupa bezpieczeństwa CWU
19. Naczynie przepływowe CWU
20. Zawór ochrony minimalnej temperatury powrotu
21. Naczynie wzbiorcze otwarte w/g PN-91/B-02413
22. Miarkownik cięgu

Temat:		Skala:	
Budynek mieszkalny jednorodzinny nr inw. 165–00228		—	
Treść rysunku:		Data	
Schemat technologiczny kotłowni		06.2026	
Adres:		Nr rys.	
Mrzeżyno, ul. Leśna 85, gm. Trzebiatów, dz. nr 2/4, obręb Mrzeżyno 2		2	
Inwestor:			
NADLEŚNICTWO GRZYFICE Osada Zdrój 1, 72–300 Gryfice			
Opracował:			
mgr inż. Marek Konarzewski ZAP/0142/PWOS/05			