


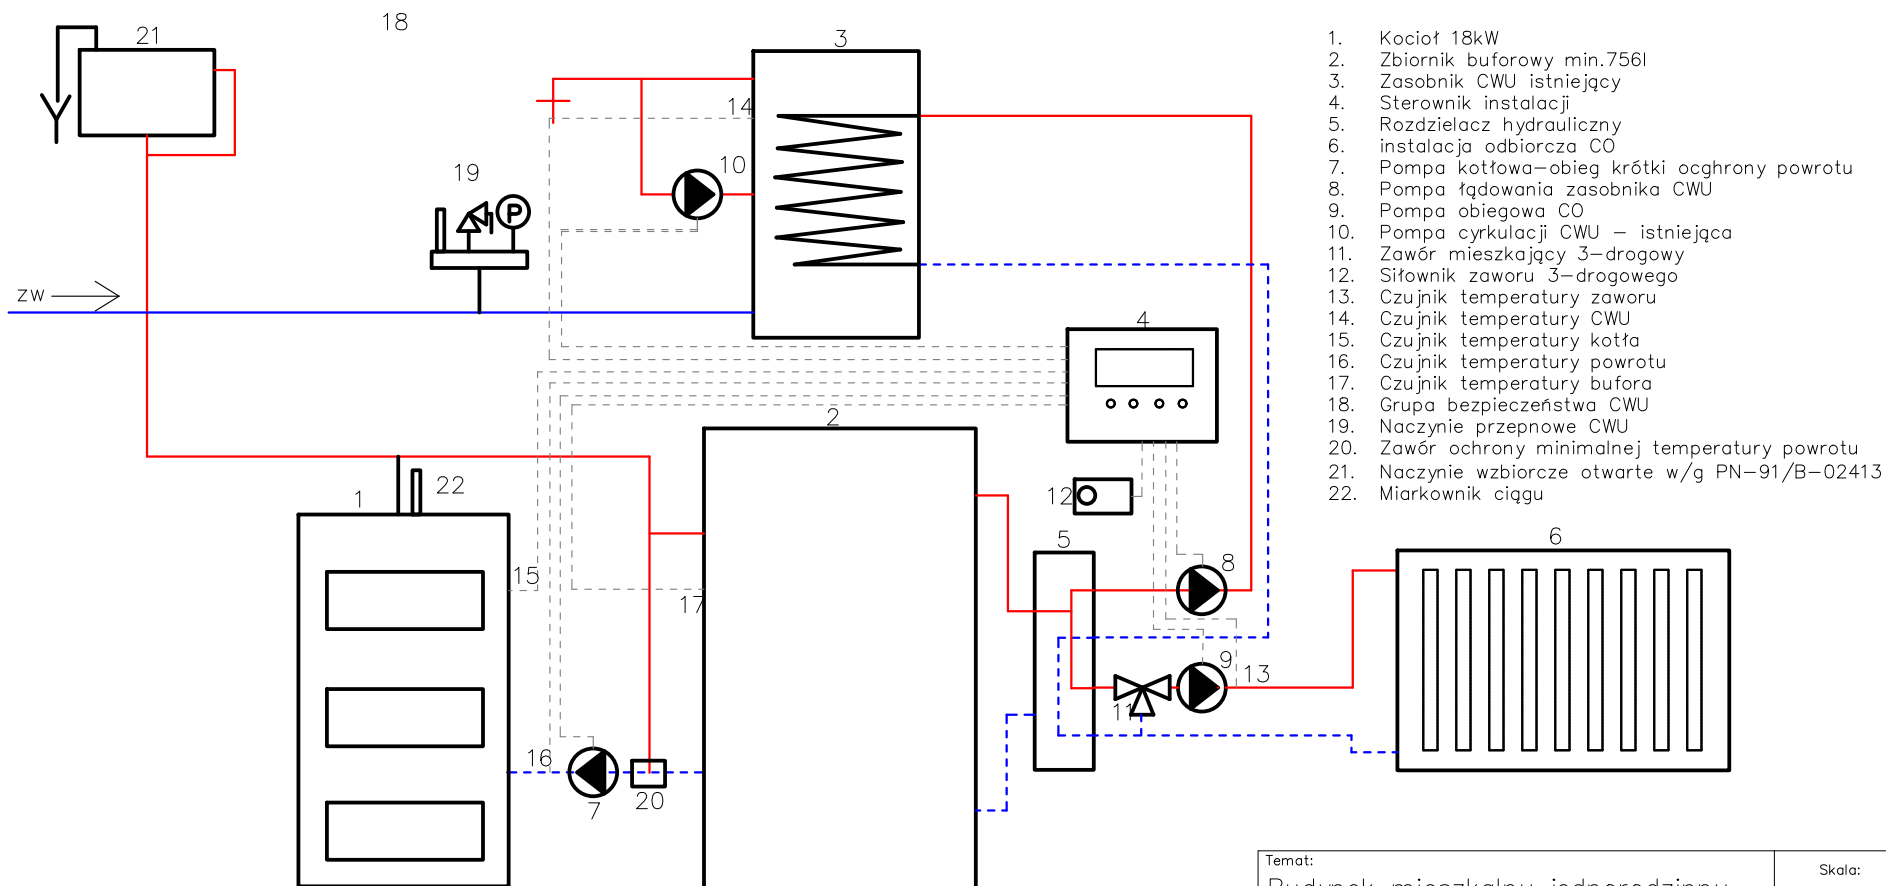

Temat:		Skala:	
Budynek mieszkalny jednorodzinny nr inw. 165–00074		—	
Treść rysunku:		Data	
Schemat technologiczny kotłowni		06.2026	
Adres:		Nr rys.	
Niczonów 23, gm. Karnice, dz. nr 568/1, obręb Drezewo		2	
Inwestor:			
NADLEŚNICTWO GRZYFICE Osada Zdrój 1, 72–300 Gryfice			
Opracował:			
mgr inż. Marek Konarzewski ZAP/0142/PWOS/05			