


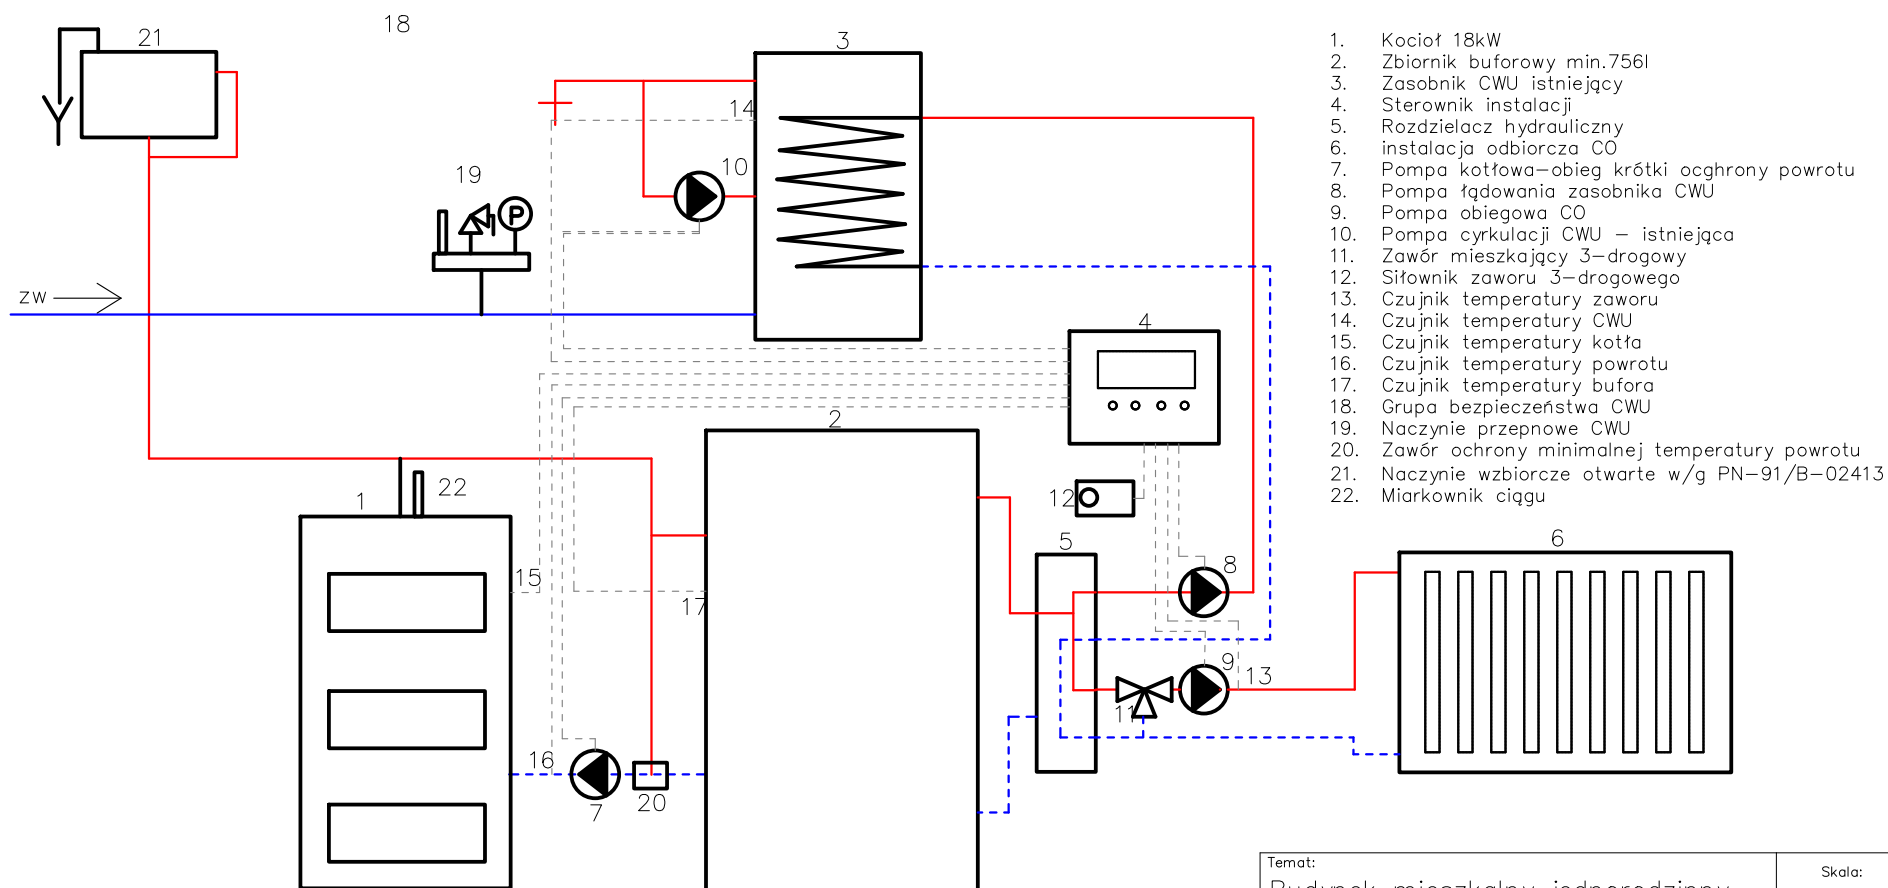

Temat:		Skala:
Budynek mieszkalny jednorodzinny nr inw. 162-01055		—
Treść rysunku:		Data
Schemat technologiczny kotłowni		06.2026
Adres:	Pobierowo, ul. Mickiewicza 55, gm. Rewal, dz. nr 523/6, obszar Pobierowo	Nr rys.
Inwestor:	NADLEŚNICTWO GRYFICE Osada Zdrój 1, 72-300 Gryfice	
Opracował:	mgr inż. Marek Konarzewski ZAP/0142/PWOS/05	2