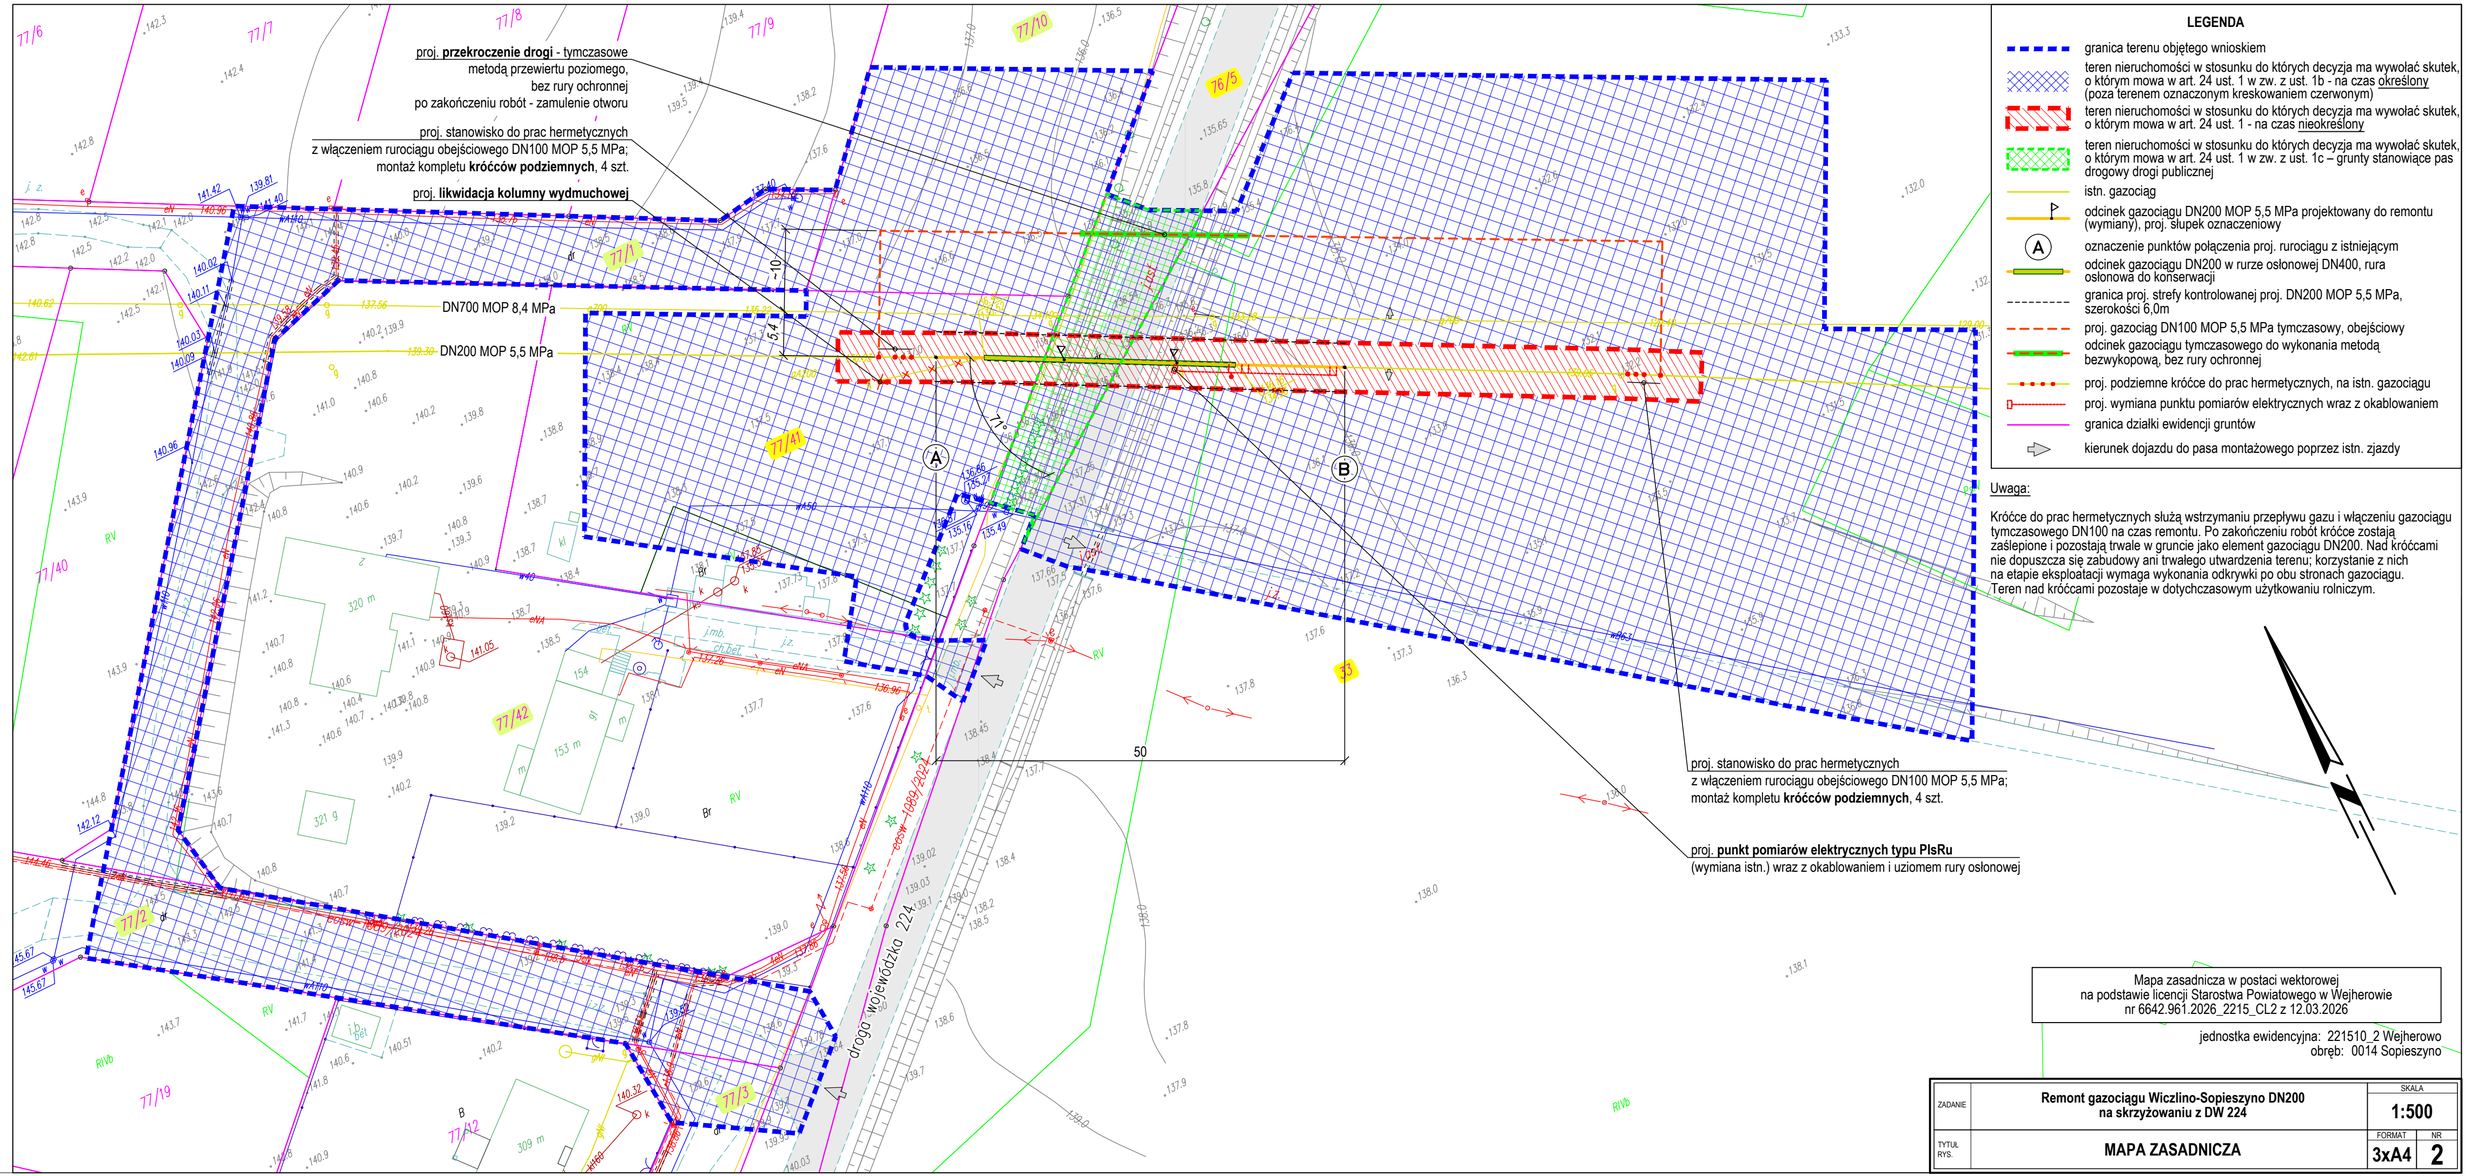


LEGENDA

- granica terenu objętego wnioskiem
- teren nieruchomości w stosunku do których decyzja ma wywołać skutek, o którym mowa w art. 24 ust. 1 w zw. z ust. 1b - na czas określony (poza terenem oznaczonym kreskowaniem czerwonym)
- teren nieruchomości w stosunku do których decyzja ma wywołać skutek, o którym mowa w art. 24 ust. 1 - na czas nieokreślony
- teren nieruchomości w stosunku do których decyzja ma wywołać skutek, o którym mowa w art. 24 ust. 1 w zw. z ust. 1c – grunty stanowiące pas drogowy drogi publicznej
- istn. gazociąg
- odcinek gazociągu DN200 MOP 5,5 MPa projektowany do remontu (wymiany), proj. słupek oznaczeniowy
- (A) oznaczenie punktów połączenia proj. rurociągu z istniejącym
- odcinek gazociągu DN200 w rurze osłonowej DN400, rura osłonowa do konserwacji
- granica proj. strefy kontrolowanej proj. DN200 MOP 5,5 MPa, szerokości 6,0m
- proj. gazociąg DN100 MOP 5,5 MPa tymczasowy, obejściowy
- odcinek gazociągu tymczasowego do wykonania metodą bezwykopową, bez rury ochronnej
- proj. podziemne króćce do prac hermetycznych, na istn. gazociągu
- proj. wymiana punktu pomiarów elektrycznych wraz z okablowaniem
- granica działki ewidencji gruntów
- kierunek dojazdu do pasa montażowego poprzez istn. zjazdy

Uwaga:

Króćce do prac hermetycznych służą wstrzymaniu przepływu gazu i włączeniu gazociągu tymczasowego DN100 na czas remontu. Po zakończeniu robót króćce zostają zaślepione i pozostają trwale w gruncie jako element gazociągu DN200. Nad króćcami nie dopuszcza się zabudowy ani trwałego utwardzenia terenu; korzystanie z nich na etapie eksploatacji wymaga wykonania odkrywki po obu stronach gazociągu. Teren nad króćcami pozostaje w dotychczasowym użytkowaniu rolniczym.

Mapa zasadnicza w postaci wektorowej
na podstawie licencji Starostwa Powiatowego w Wejherowie
nr 6642.961.2026_2215_CL2 z 12.03.2026

jednostka ewidencyjna: 221510_2 Wejherowo
obręb: 0014 Sopieszyno

ZADANIE	**Remont gazociągu Wiczlino-Sopieszyno DN200 na skrzyżowaniu z DW 224**	SKALA	**1:500**
TYTUŁ RYS.	**MAPA ZASADNICZA**	FORMAT	**3xA4**
		NR	**2**