


odc. od km 112+165 do km 112+348

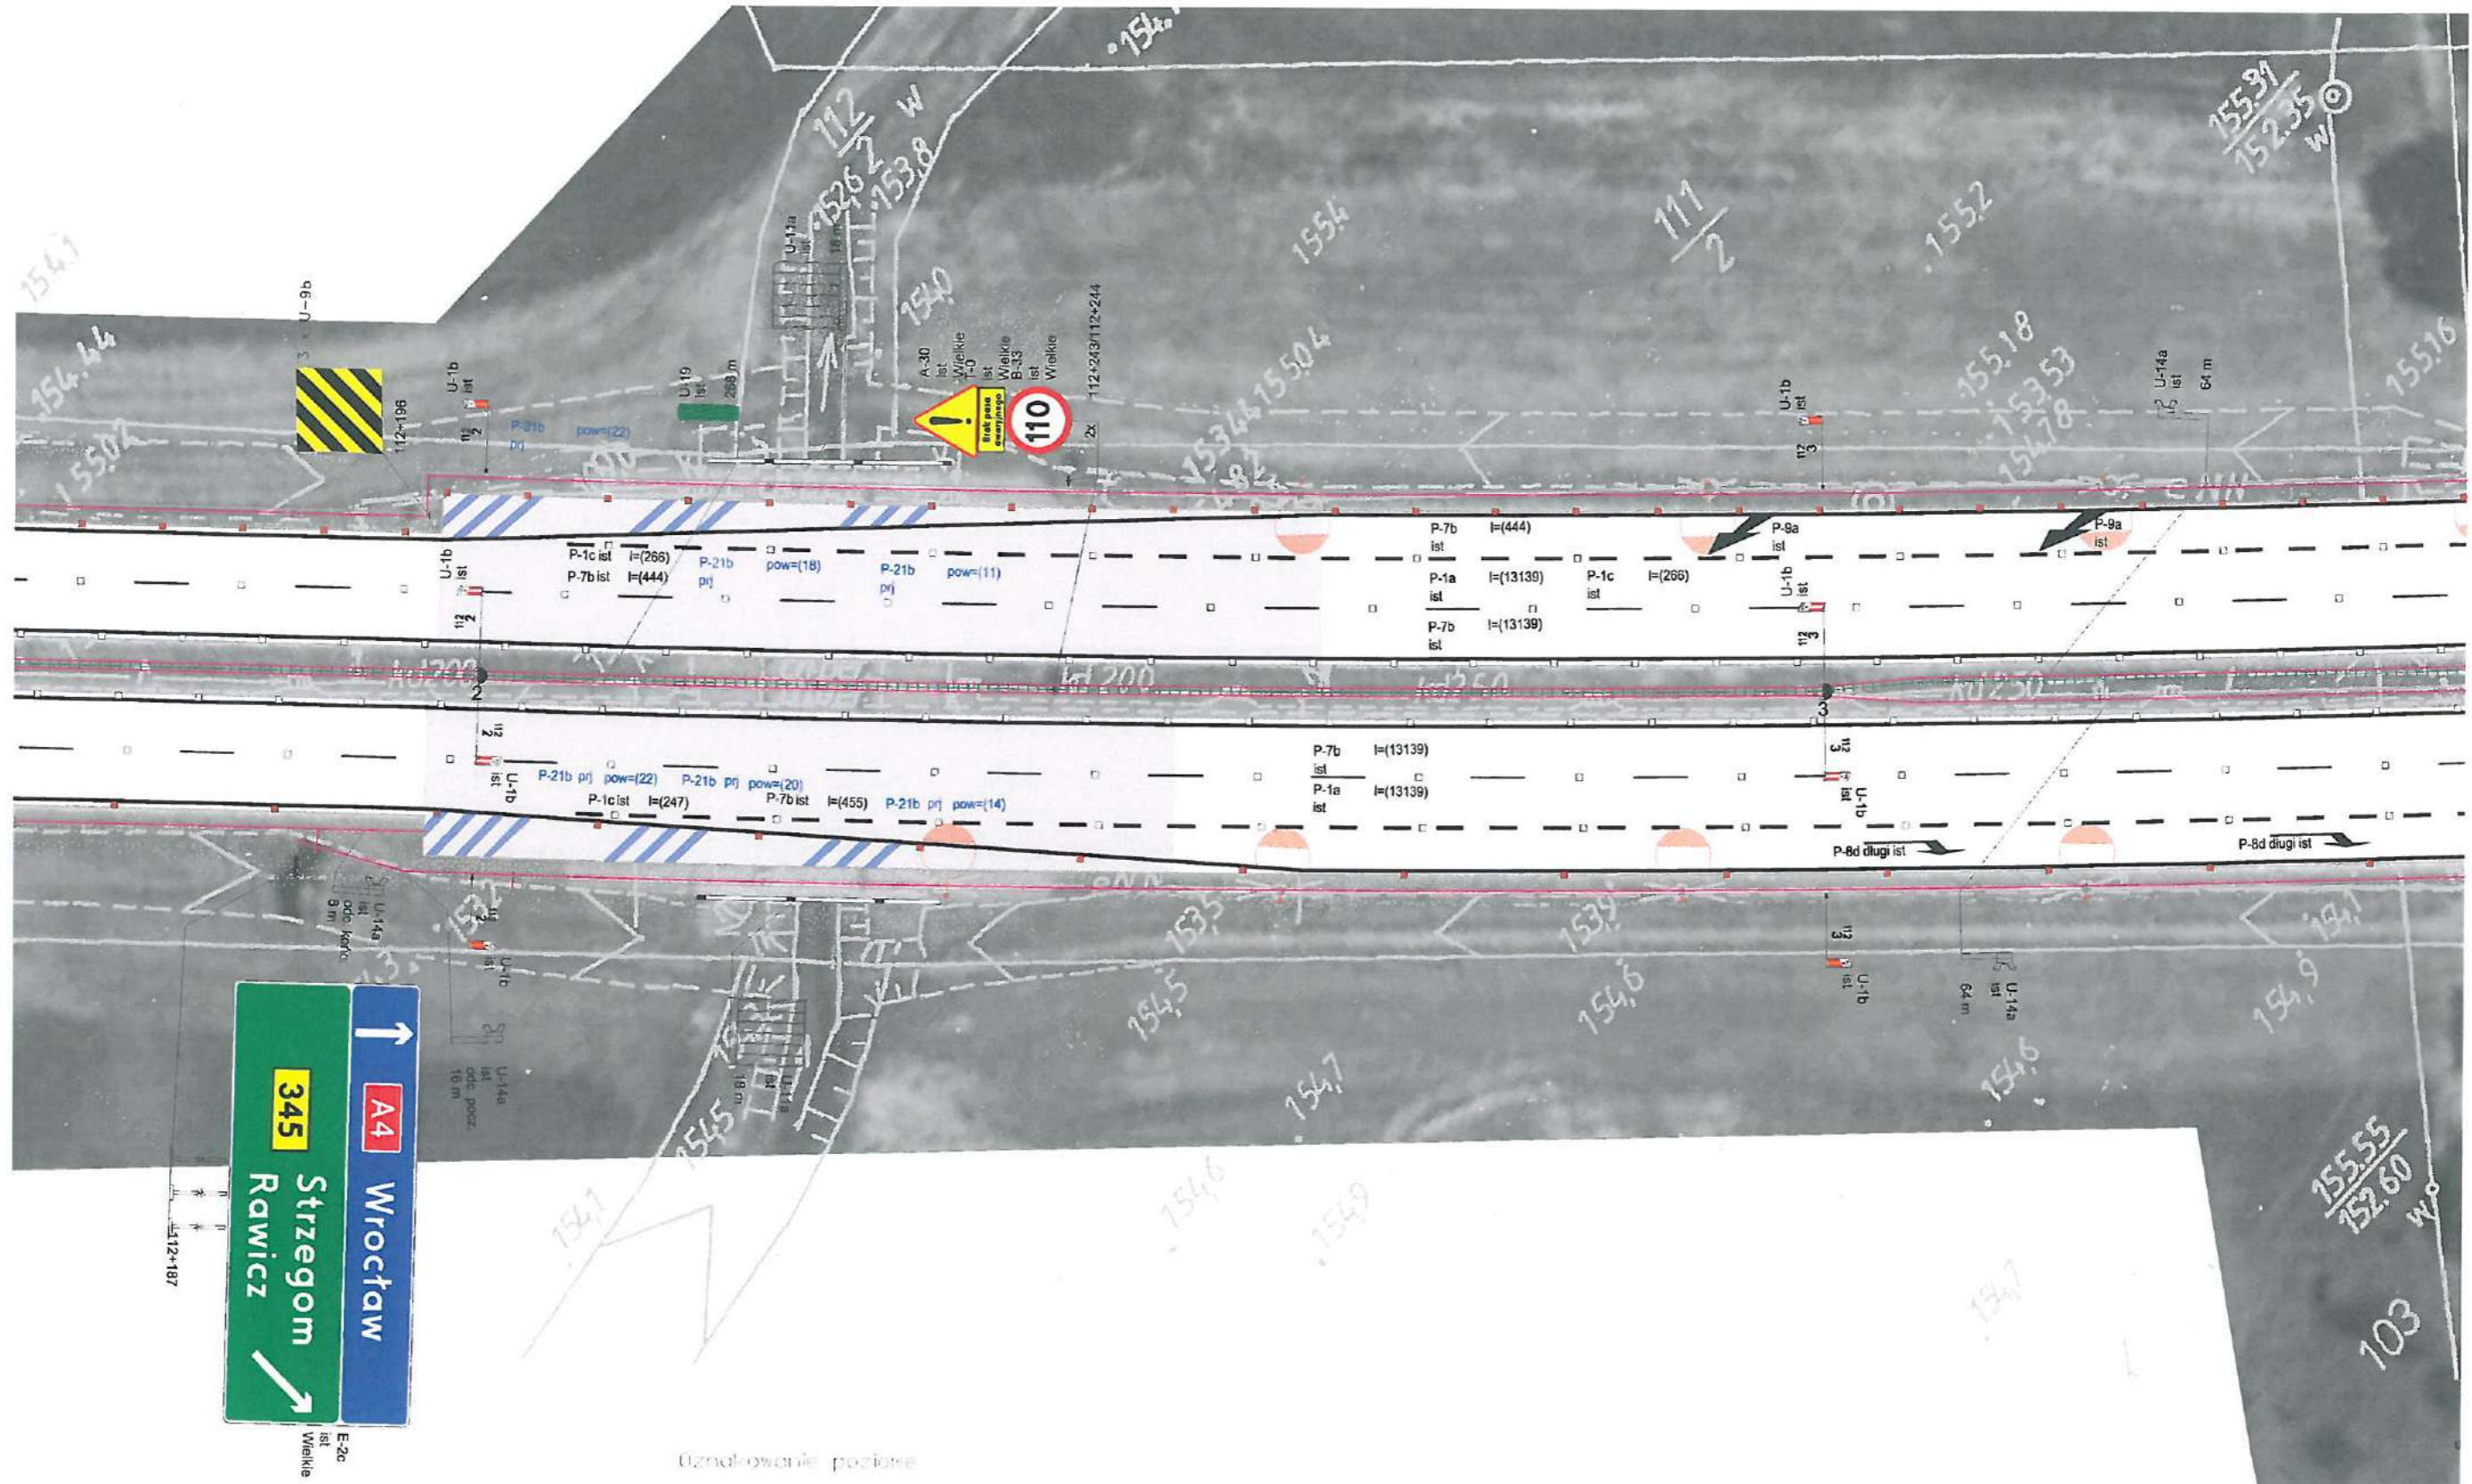

Uznakowanie planowe

Nazwa	Stano	Wielkość	Str.
A-30	Istniejące	Wielkie	0
B-33	Istniejące	Wielkie	0
E-2c	Istniejące	Wielkie	1
T-11	Istniejące	Wielkie	0

Konstrukcje

Nazwa	Str.
Konstrukcja	1
Ślupek	0

Uznakowanie poziome

Nazwa	Stano	Pow. m ²
P-21b	Projektowane	27.20
P-8d długi	Istniejące	3.80
P-9a	Istniejące	8.40
P-1c	Istniejące	81.60
P-7b	Istniejące	553.40
P-1a	Istniejące	305.10
PEU-2	Projektowane	55
PEU-4	Projektowane	50
PEU-2	Istniejące	46

Urządzenia bezpieczeństwa

Nazwa	Stano	Dr. / Sz. t.
U-1	Istniejące	8.00
U-11a	Istniejące	36.00
U-14a	Istniejące	565.04
U-19	Istniejące	182.32





Sp. z o.o.
04-041 Warszawa, ul. Cytobrama 101

STRONA

SKALA: 1:500

377

odc. od km 112+348 do km 112+463

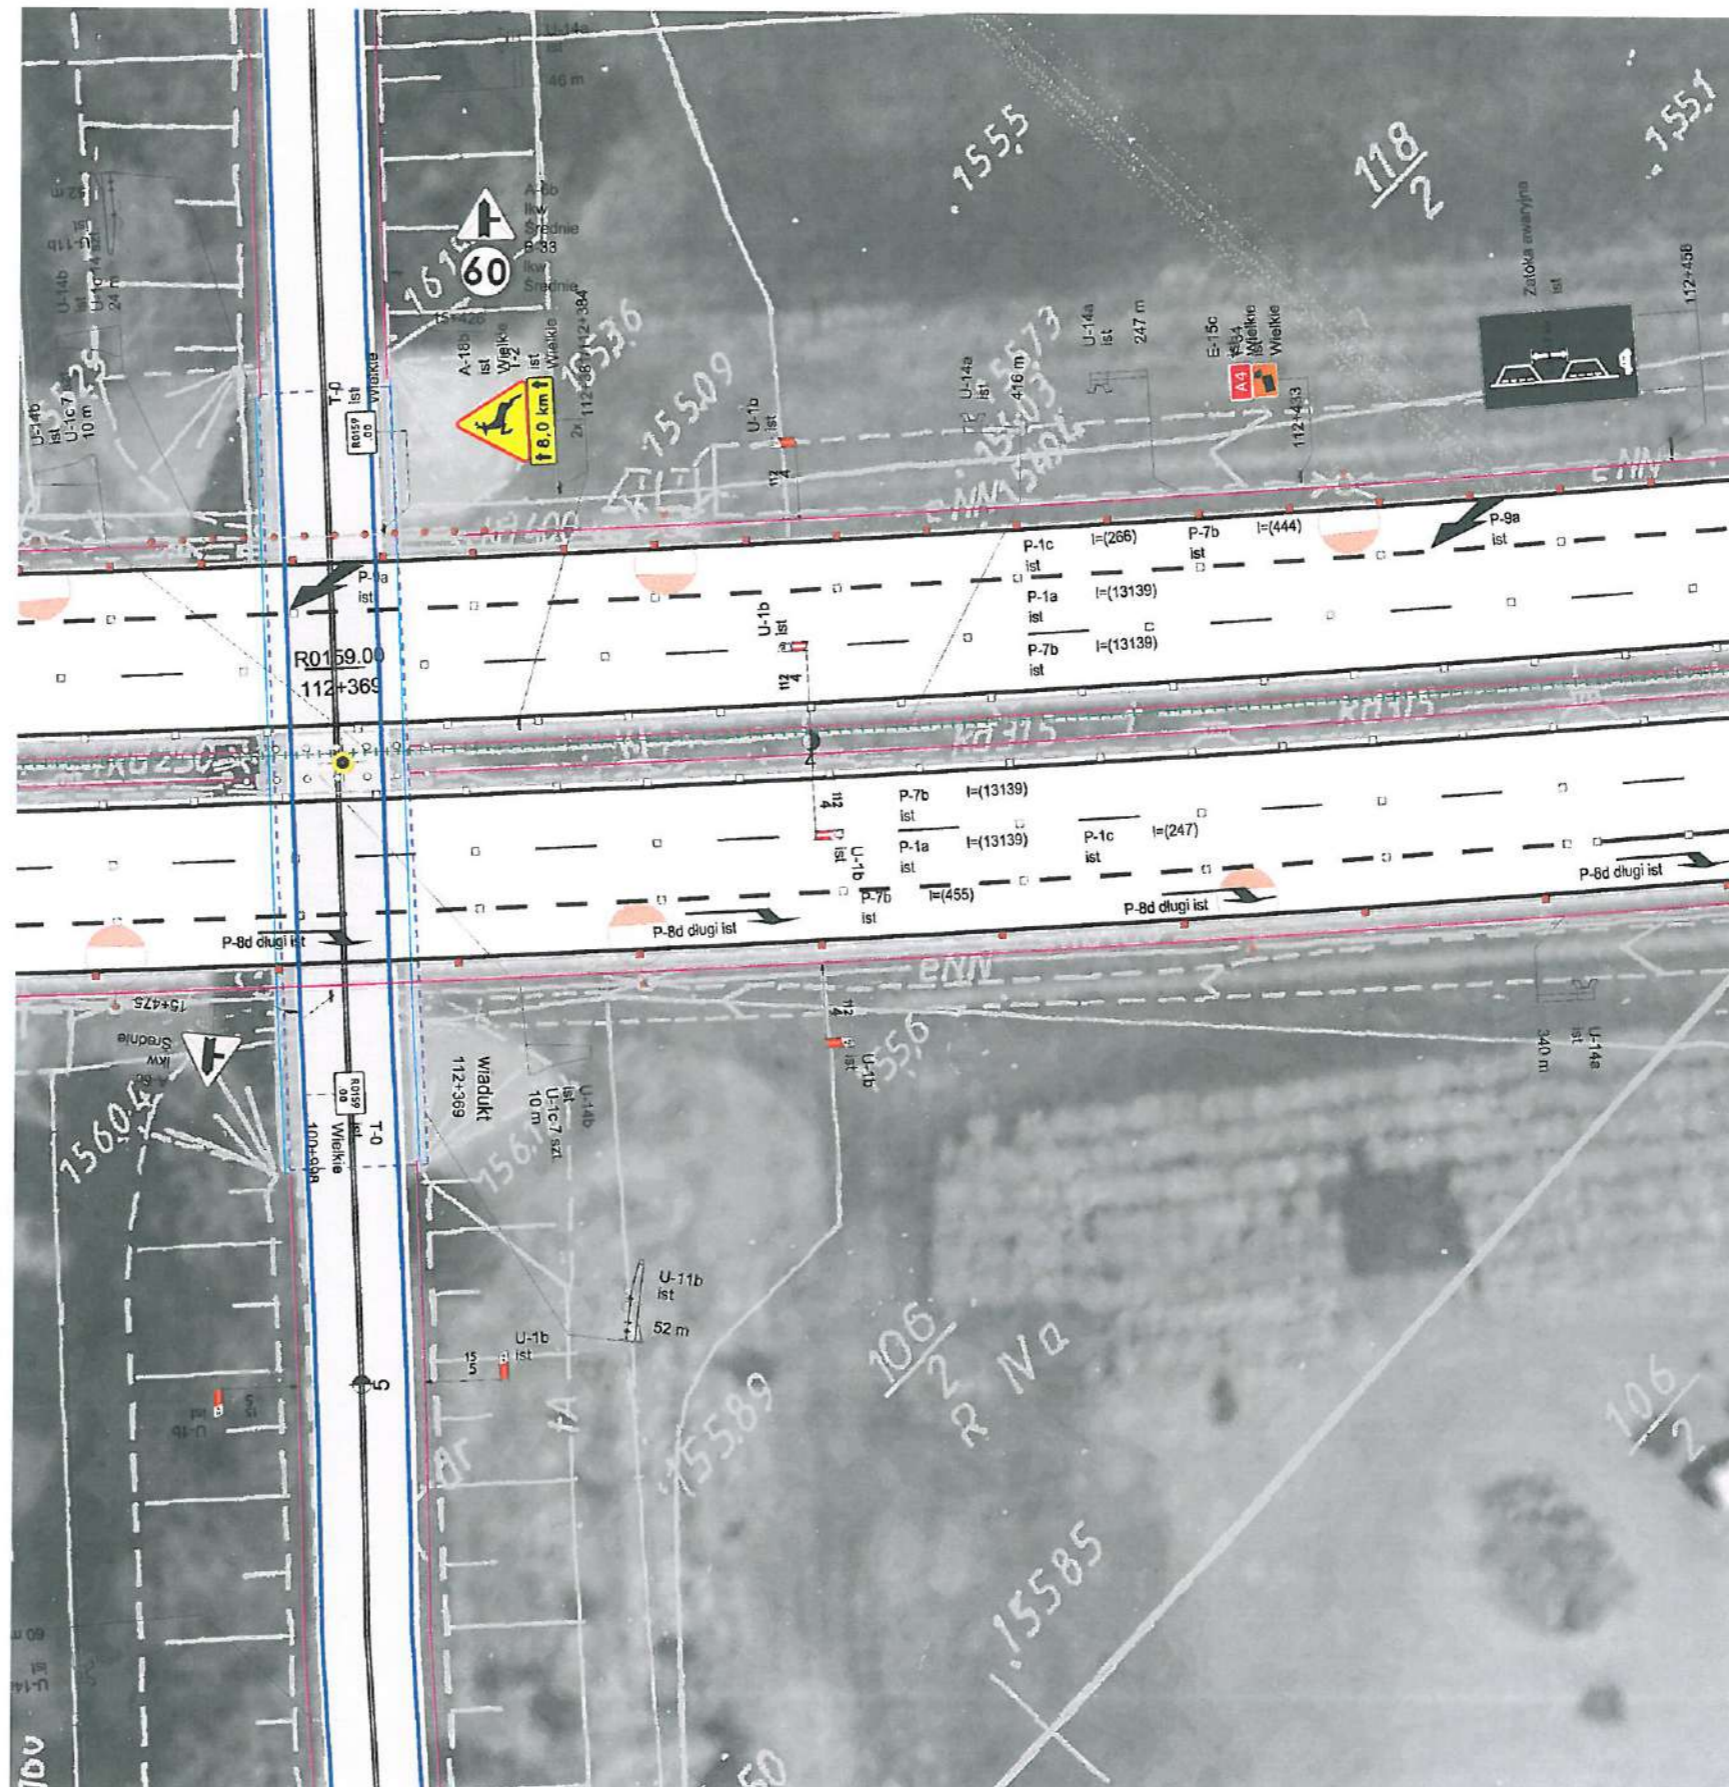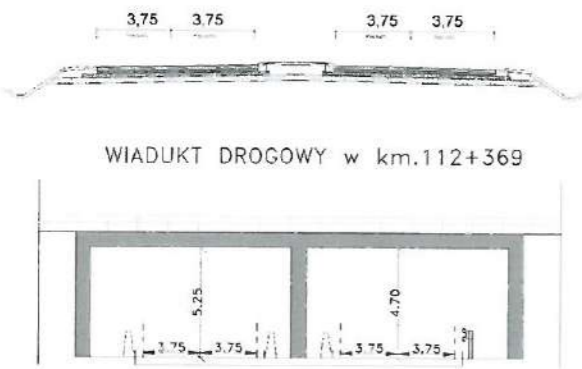

Oznakowanie pionowe

Nazwa	Stosunek	Wielkość	Szt.
A-15b	Istniejące	Wielkie	1
A-6a	Istniejące	Srednie	1
A-6c	Istniejące	Srednie	1
U-33	Istniejące	Srednie	1
E-15c	Istniejące	Wielkie	1
T-0	Istniejące	Wielkie	1
T-34	Istniejące	Wielkie	1
Zatoka ewentualna	Istniejące	Wielkie	1

Konstrukcje

Nazwa	Szt.
Podwójne stopnie	1
Grube	7

Oznakowanie poziome

Nazwa	Stosunek	Pos. mB
P-1a	Istniejące	9.20
P-1c	Istniejące	26.30
P-2b	Istniejące	2.30
P-4	Istniejące	25.30
P-7a	Projektowane	56.60
P-7b	Istniejące	10.00
P-8a długi	Istniejące	7.60
P-9a	Istniejące	8.40
PE0-2	Projektowane	43.00
FL0-2	Istniejące	30.00
PE0-4	Projektowane	30.00

Urządzenia bezpieczeństwa

Nazwa	Stosunek	Cl / Szt.
U-1	Istniejące	0.00
U-11b	Istniejące	105.30
U-14a	Istniejące	546.11
U-14b	Istniejące	44.44
U-19	Istniejące	114.45




Sp. z o.o.
04-041 Warszawa, ul. Ostrobramska 101

STRONA


SKALA: 1:500

378

AUTOSTRADA A4
REJON W LEGNICY
WĘZEL BUDZISZÓW

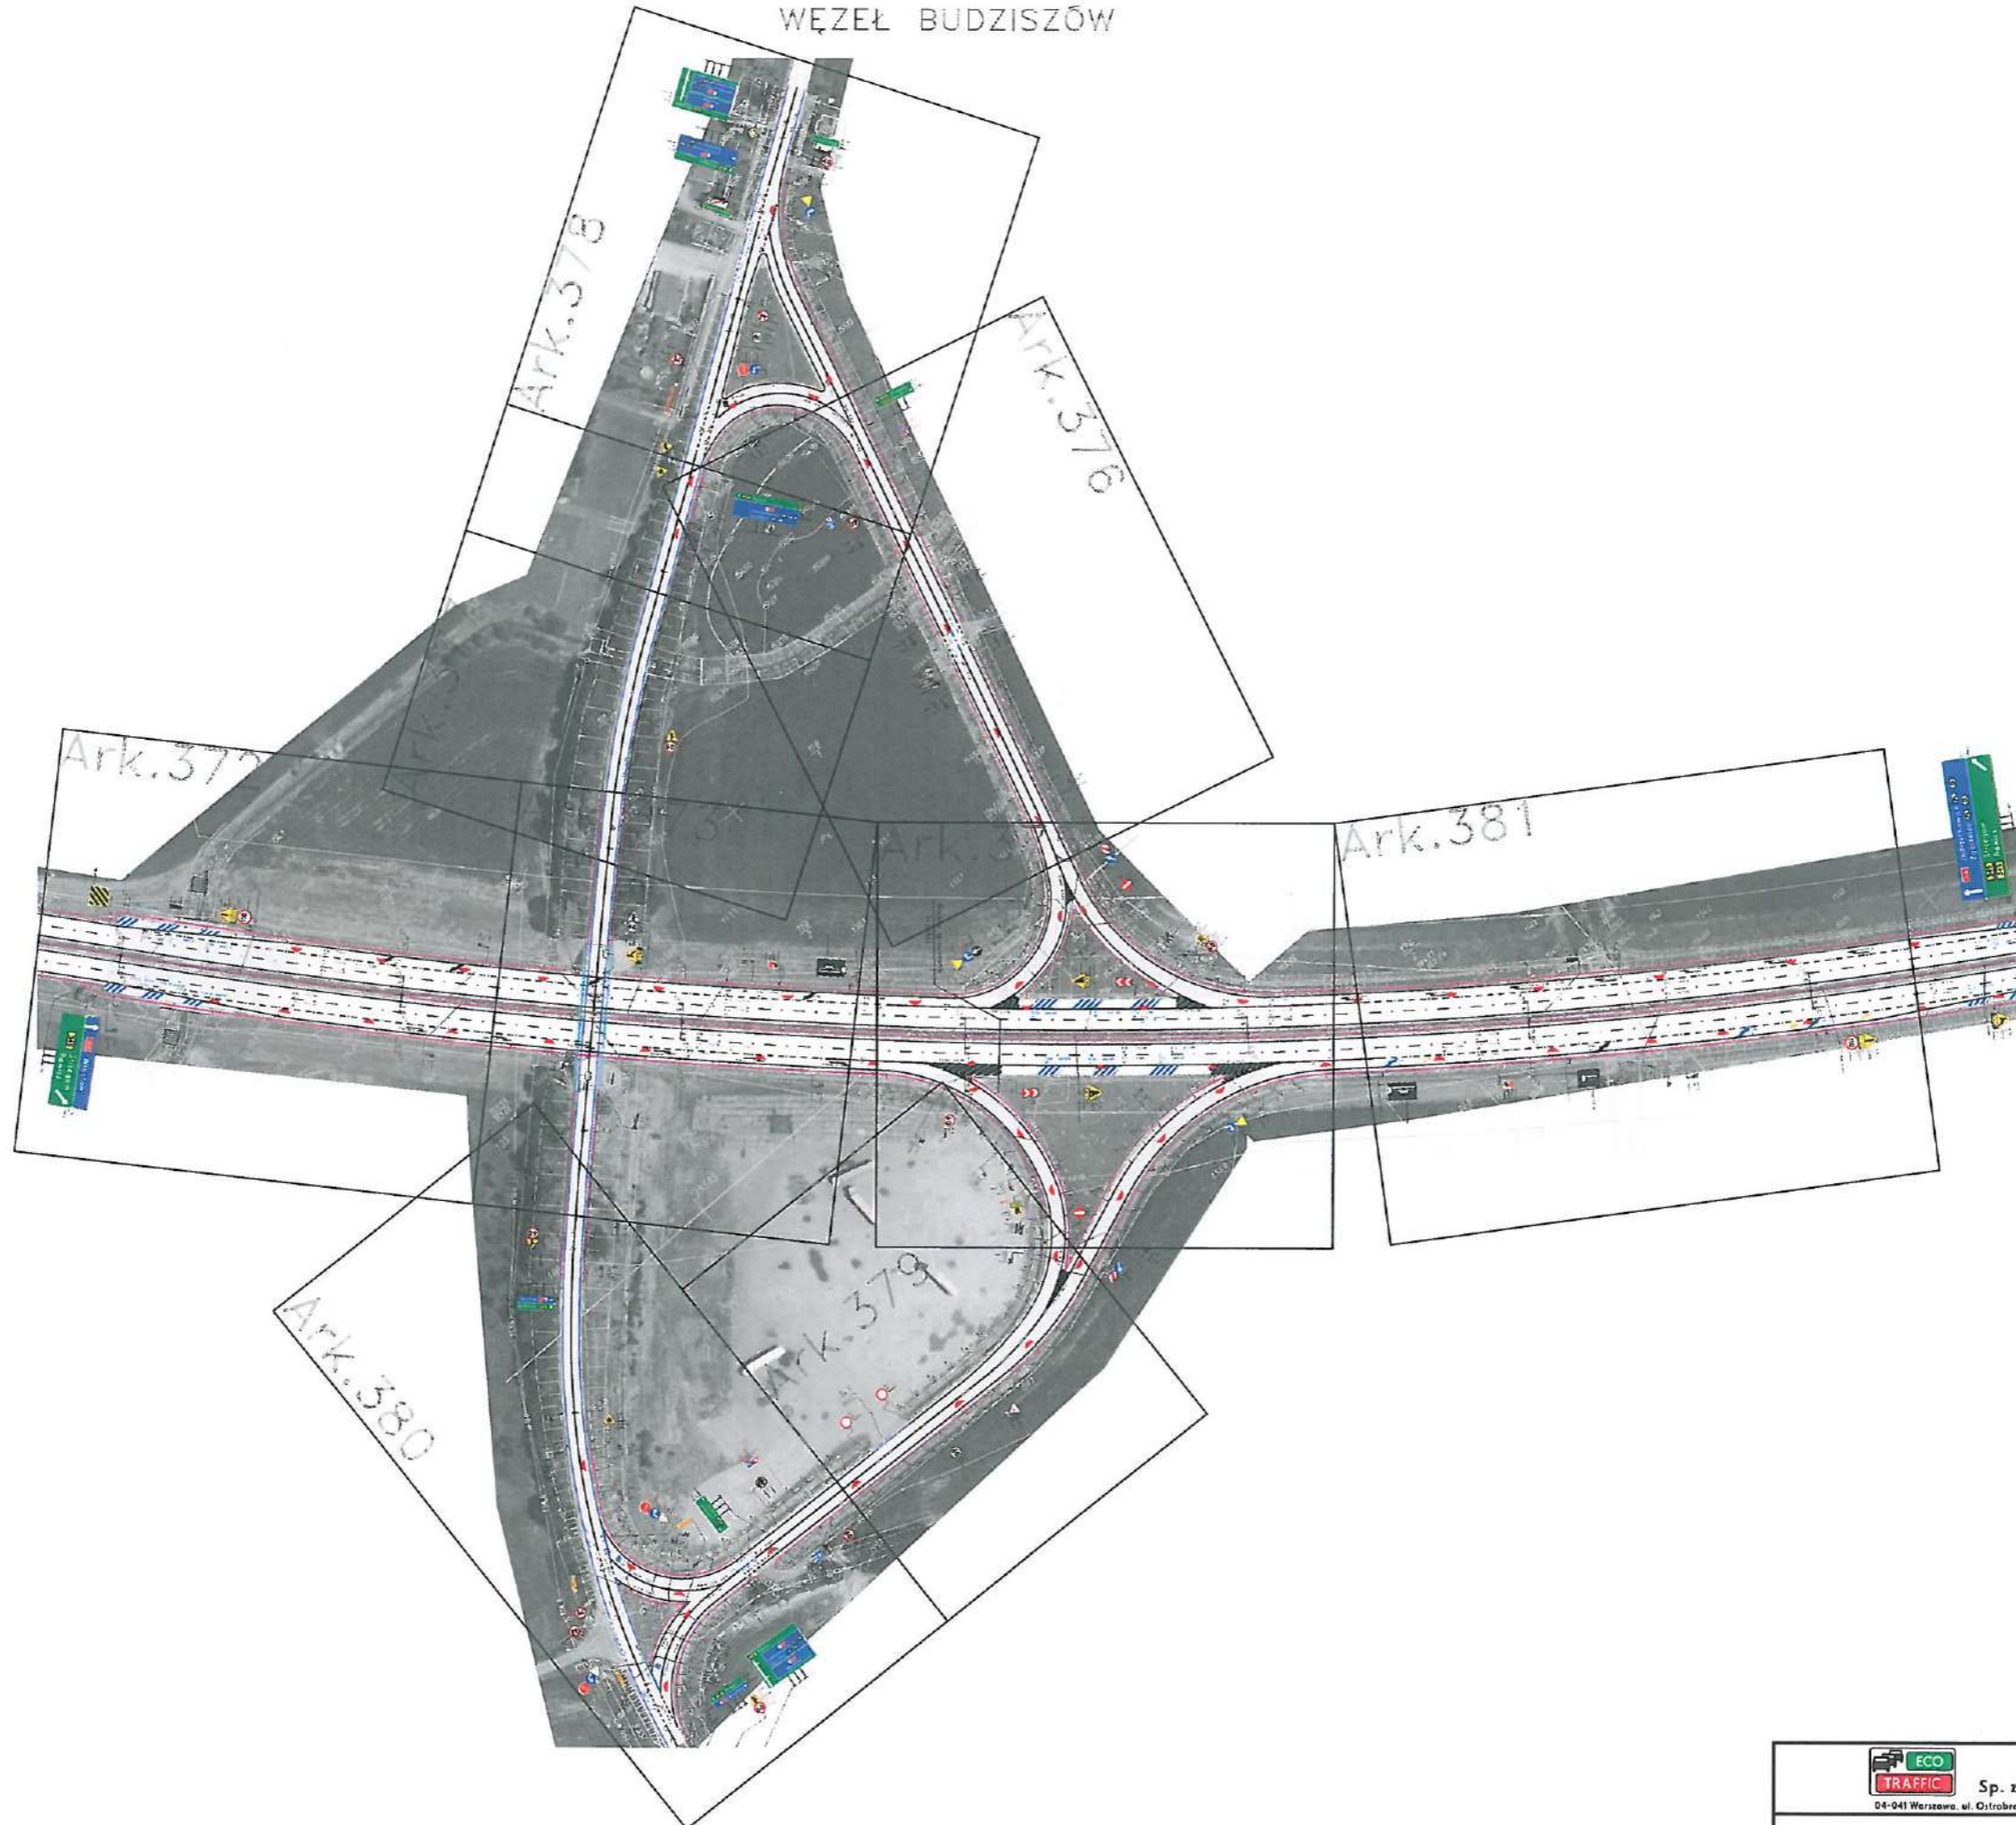

AUTOSTRADA A4
REJON W LEGNICY
odc. od km 112+463 do km 112+641

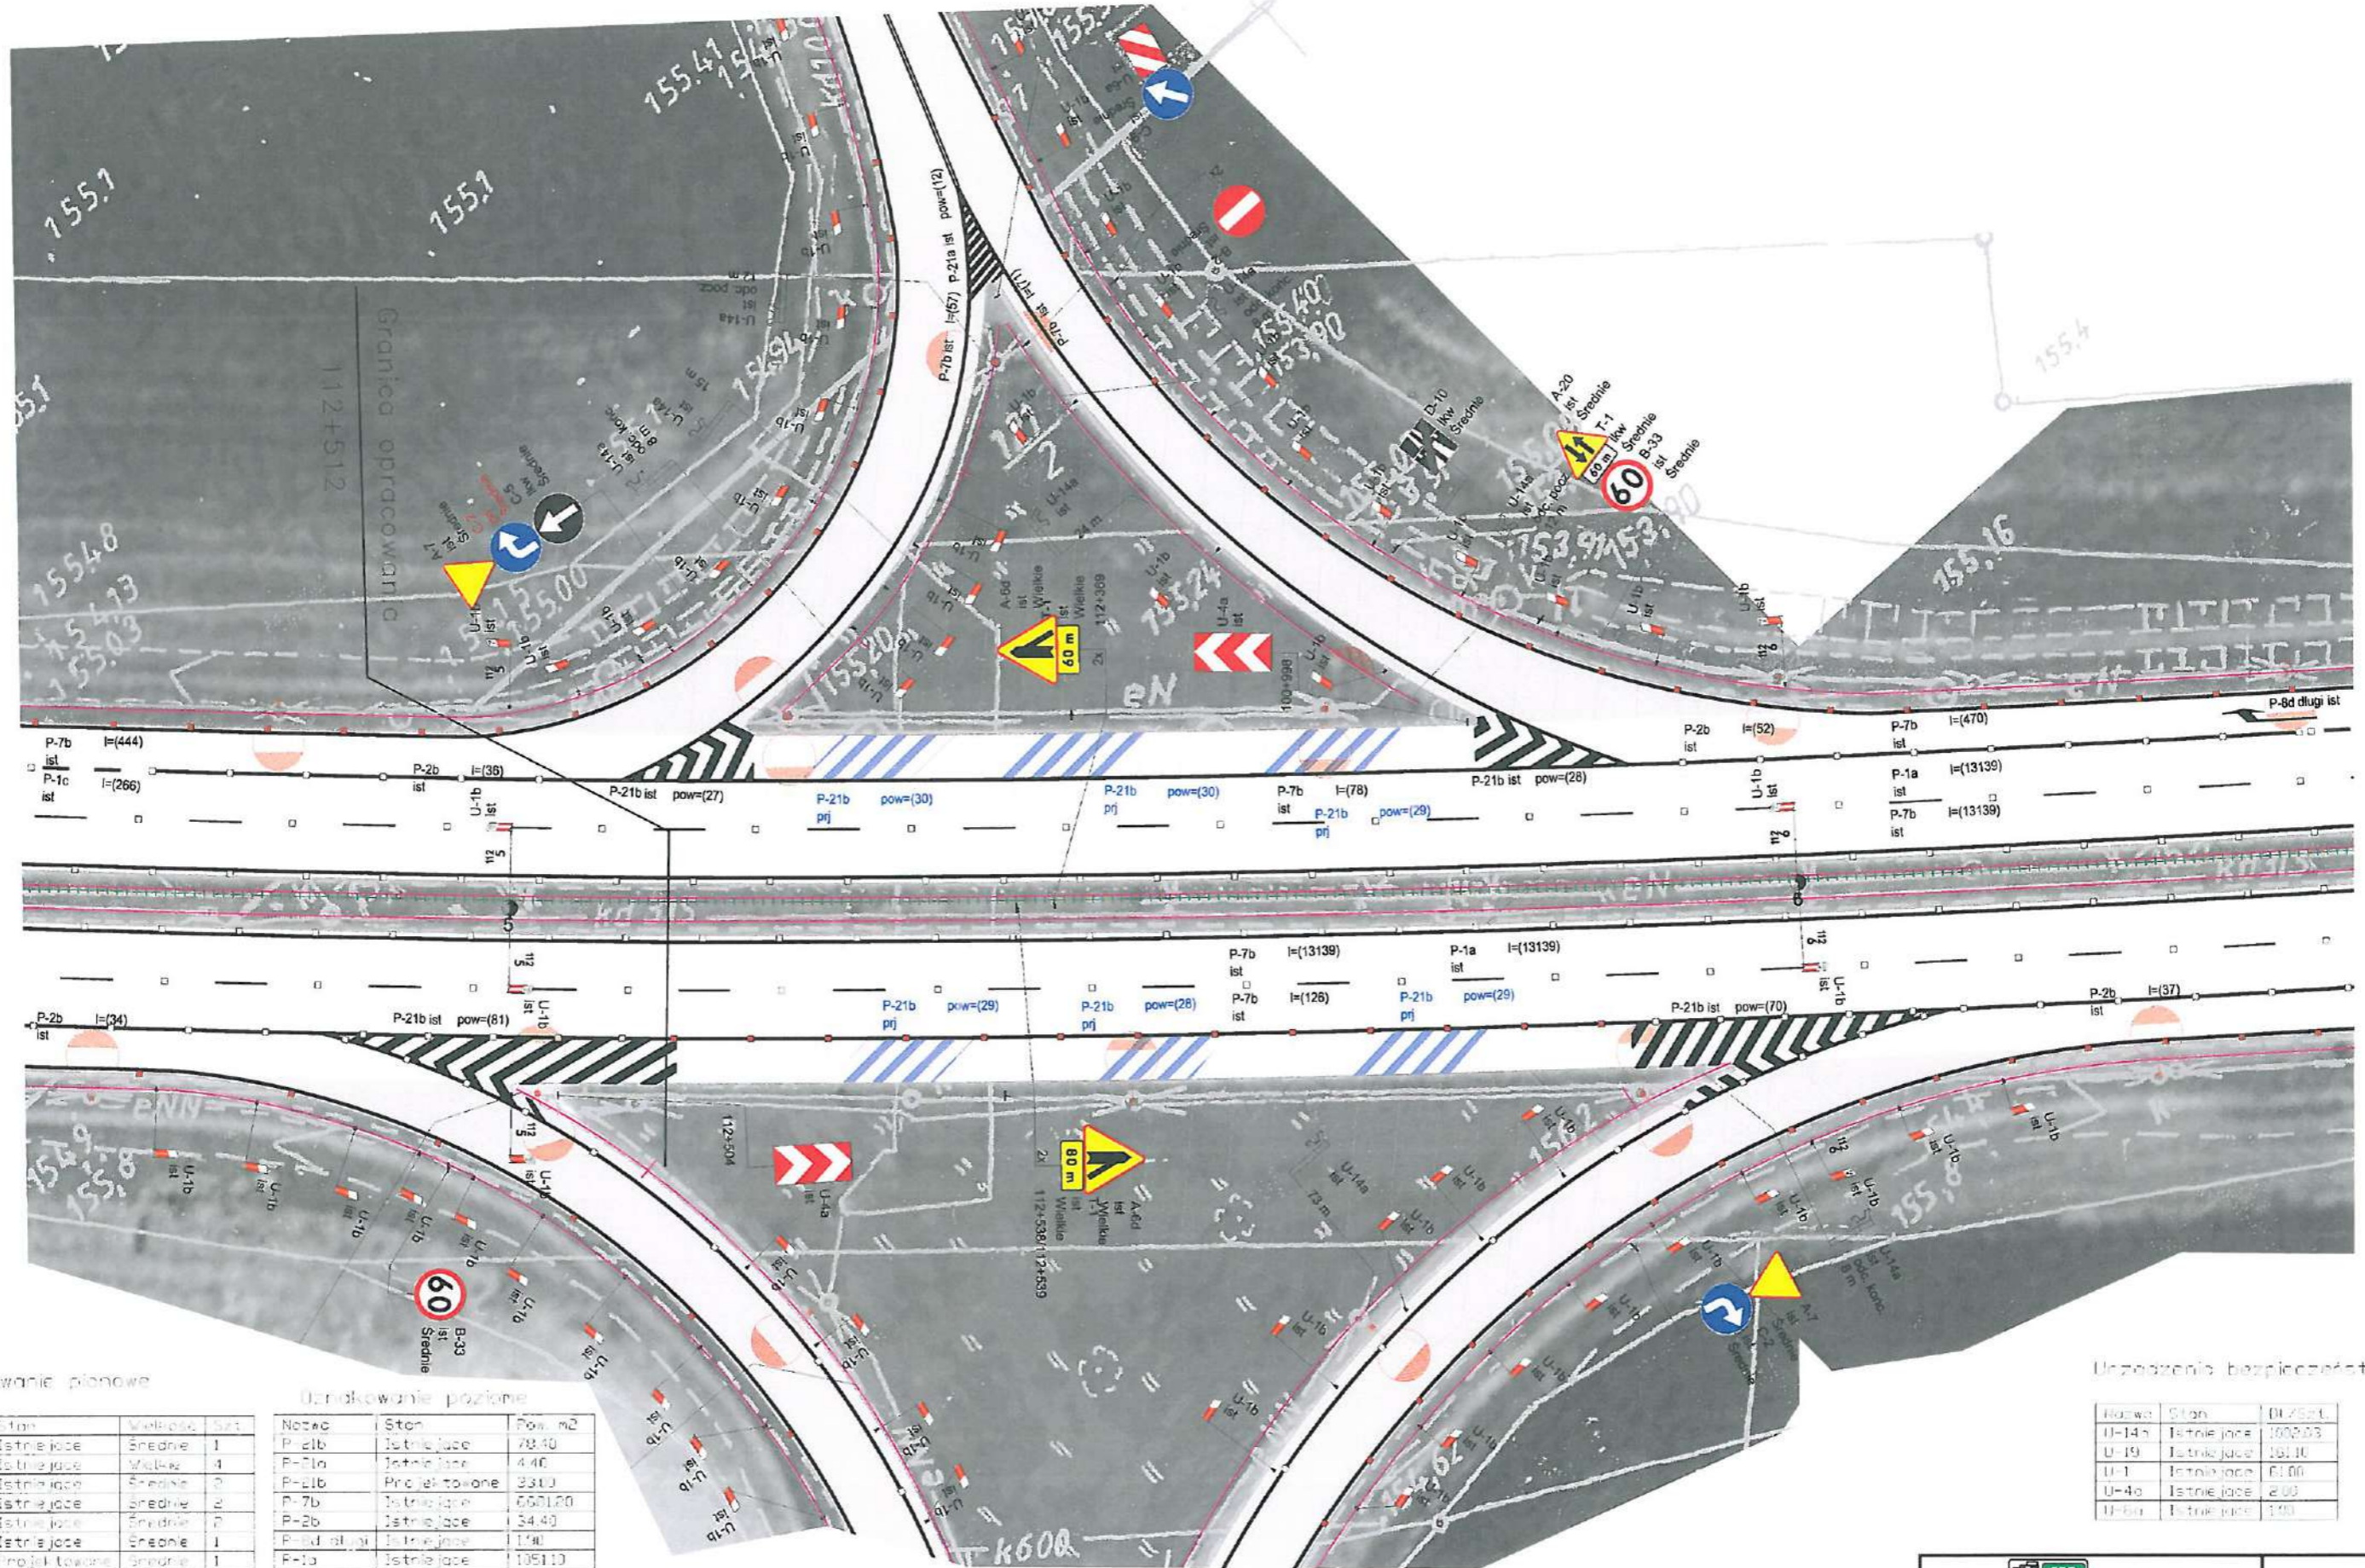

Oznakowanie pionowe

Nazwa	Ston	Wielkość	Ist
A-20	Istniejące	Średnie	1
A-60	Istniejące	Wielkie	4
A-7	Istniejące	Średnie	2
B-2	Istniejące	Średnie	2
B-33	Istniejące	Średnie	2
C-2	Istniejące	Średnie	1
C-2	Projektowane	Średnie	1
C-5	Do Uwagać	Średnie	1
C-9	Istniejące	Średnie	1
P-10	Do Uwagać	Średnie	1
T-1	Istniejące	Wielkie	4
T-1	Do Uwagać	Średnie	1

Oznakowanie poziome

Nazwa	Ston	Wielkość	Ist
P-21b	Istniejące	78.40	
P-71a	Istniejące	4.46	
P-21b	Projektowane	33.13	
P-7b	Istniejące	650.20	
P-2b	Istniejące	34.40	
P-21a	Istniejące	1.91	
P-1a	Istniejące	1051.10	
P-1b	Istniejące	32.50	
P-4	Istniejące	3.50	
PE0-4	Projektowane	75	
PE0-7	Projektowane	30	
PE0-2	Istniejące	60	

Konstrukcje

Nazwa	Ston
Stoski	11

Urządzenia bezpieczeństwa

Nazwa	Ston	Wielkość
U-14h	Istniejące	100.00
U-19	Istniejące	161.00
U-1	Istniejące	61.00
U-4a	Istniejące	2.00
U-6a	Istniejące	1.00

<p>Sp. z o.o. 04-041 Warszawa, ul. Ostrobramska 191</p>	STRONA
	380



Oznakowanie pionowe

Nazwa	Stan	Wielkość	Szt.
A-32	Istniejące	Srednie	1
T-34	Do likwidacji	Srednie	1
E-15c	Do likwidacji	Srednie	1
D-9	Projektowane	Srednie	1
E-26	Istniejące	Srednie	1
B-73	Projektowane	Srednie	1
A-55	Projektowane	Srednie	1

Konstrukcje

Nazwa	Szt.
Konstrukcja	1
Kłopot	4

Oznakowanie poziome

Nazwa	Stan	Wielkość	Szt.
F-4	Istniejące	35.70	1
P-7b	Projektowane	71.40	1

Urządzenia bezpieczeństwa

Nazwa	Stan	Wielkość	Szt.
U-1	Istniejące	0.00	1
U-13a	Istniejące	0.00	1





Opis znakowania pionowego

Nazwa	Stosunek	Wielkość	Szt
U-9	Istniejące	Srednie	1
B-6/8/9	Do likwidacji	Srednie	2
T-24	Do likwidacji	Srednie	4
E-15a	Do likwidacji	Srednie	2
A-36	Istniejące	Srednie	1
A-7	Do likwidacji	Srednie	2
C-2	Projektowane	Srednie	1
B-20	Projektowane	Srednie	2
C-4	Projektowane	Srednie	1
B-21	Projektowane	Srednie	1
B-22	Projektowane	Srednie	1
D-10	Projektowane	Srednie	1
P-7a	Istniejące	Srednie	2
E-2a	Istniejące	Srednie	1
E-1b	Istniejące	Srednie	1
B-33	Projektowane	Srednie	3
A-6c	Projektowane	Srednie	1
A-6b	Istniejące	Srednie	1

Konstrukcje

Nazwa	Szt
Konstrukcja	4
Słupek	13

Urządzenia bezpieczeństwa

Nazwa	Stosunek	Dł./Szt.
U-14a	Istniejące	319,46
U-1	Istniejące	44,00
U-5a	Istniejące	3,00


Opis znakowania poziomego

Nazwa	Stosunek	Pow. m ²
P-4	Istniejące	89,70
P-1a	Istniejące	3,40
P-3a	Istniejące	3,40
P-7b	Istniejące	156,89
P-7a	Istniejące	3,30
P-1e	Do likwidacji	0,60
P-12	Projektowane	9,50
P-7b	Projektowane	157,70
P-15	Projektowane	2,40
P-7a	Projektowane	2,11
P-1a	Projektowane	0,40
P-4	Projektowane	0,50

 Sp. z o.o. <small>04-041 Warszawa, ul. Ostrobramska 101</small>	STRONA
	385

SKALA: 1:500

odc. od km 112+641 do km 112+834

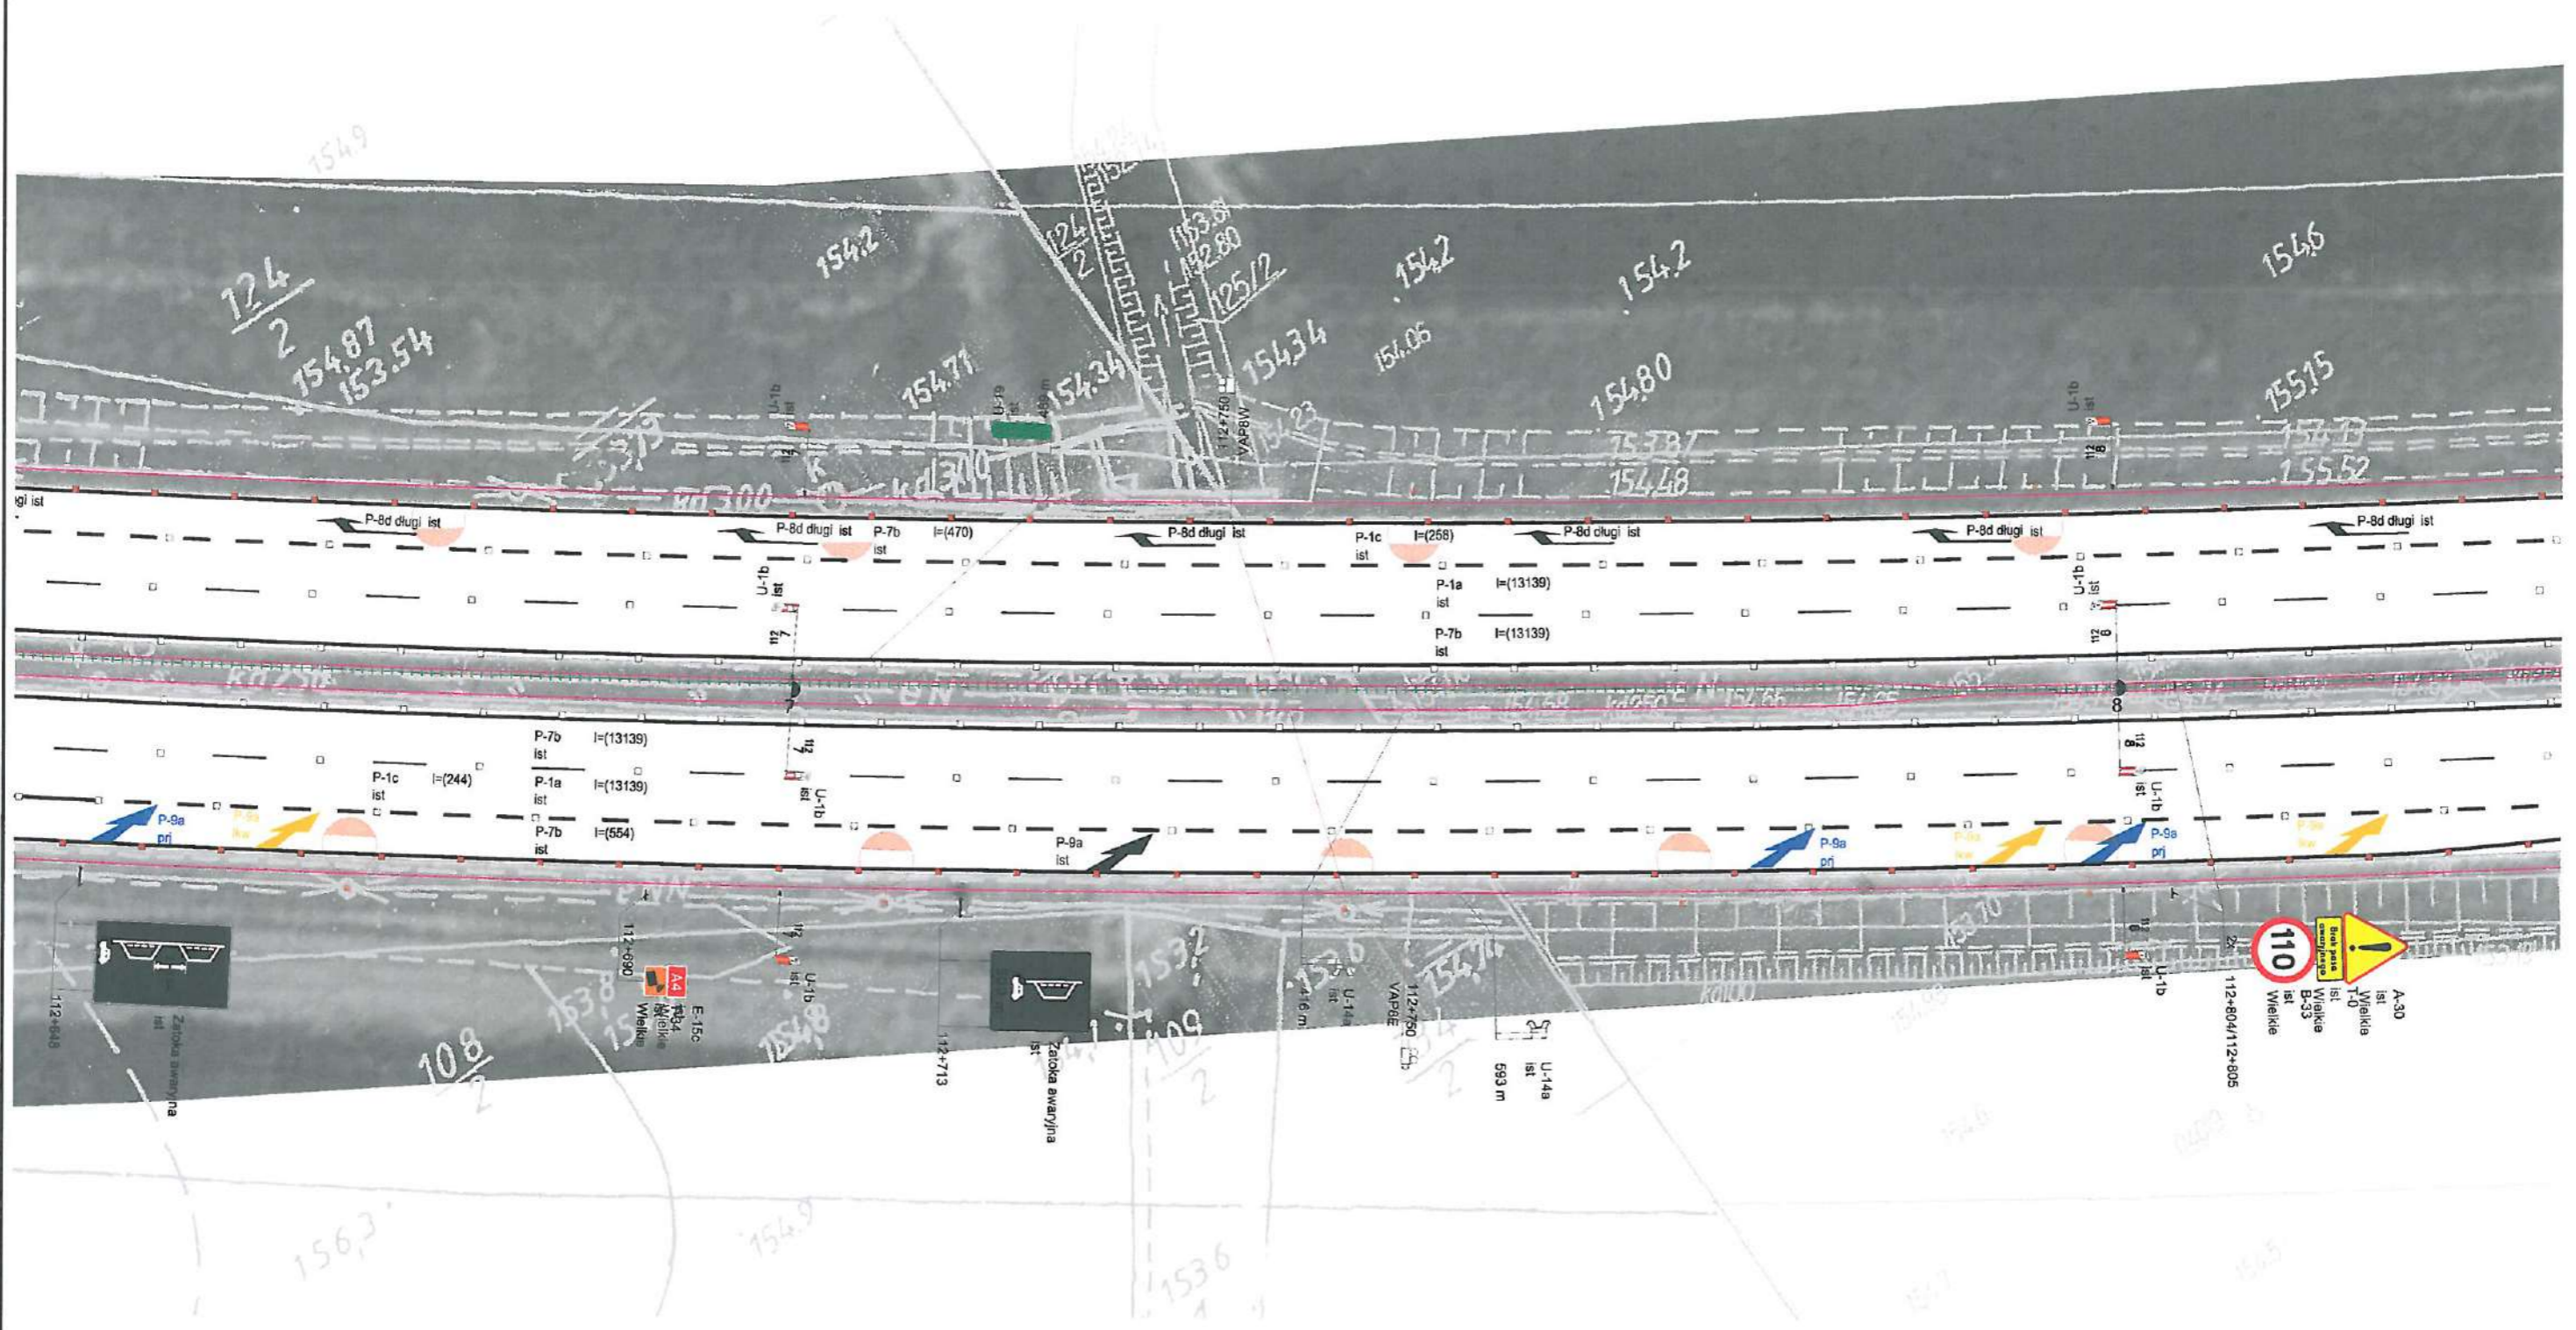

Uznakiowanie pionowe

Nazwa	Stosunek	Wielkość	Dot.
Zatoka awaryjna	Istniejące	Wielkie	2
T-34	Istniejące	Wielkie	1
E-15c	Istniejące	Wielkie	1
T-33	Istniejące	Wielkie	2
T-1	Istniejące	Wielkie	2
A-30	Istniejące	Wielkie	2

Konstrukcje


Nazwa	Dot.
Konstrukcja	2
Strypki	1

Uznakiowanie poziome

Nazwa	Stosunek	Dot.
P-8d długi	Istniejące	12.70
P-9a	Do uwzględnienia	10.60
P-9a	Istniejące	4.20
P-1a	Istniejące	60.30
P-7b	Istniejące	65.50
P-1c	Istniejące	10.10
P-9a	Projektowane	12.60
P-9b	Istniejące	1.50
PE0-2	Projektowane	6.7
PE0-4	Projektowane	6.4
HO-2	Istniejące	6.4

Urządzenia bezpieczeństwa

Nazwa	Stosunek	Dot./Dot.
U-14a	Istniejące	7.20/2
U-15	Istniejące	1.00/2
U-1	Istniejące	0.00

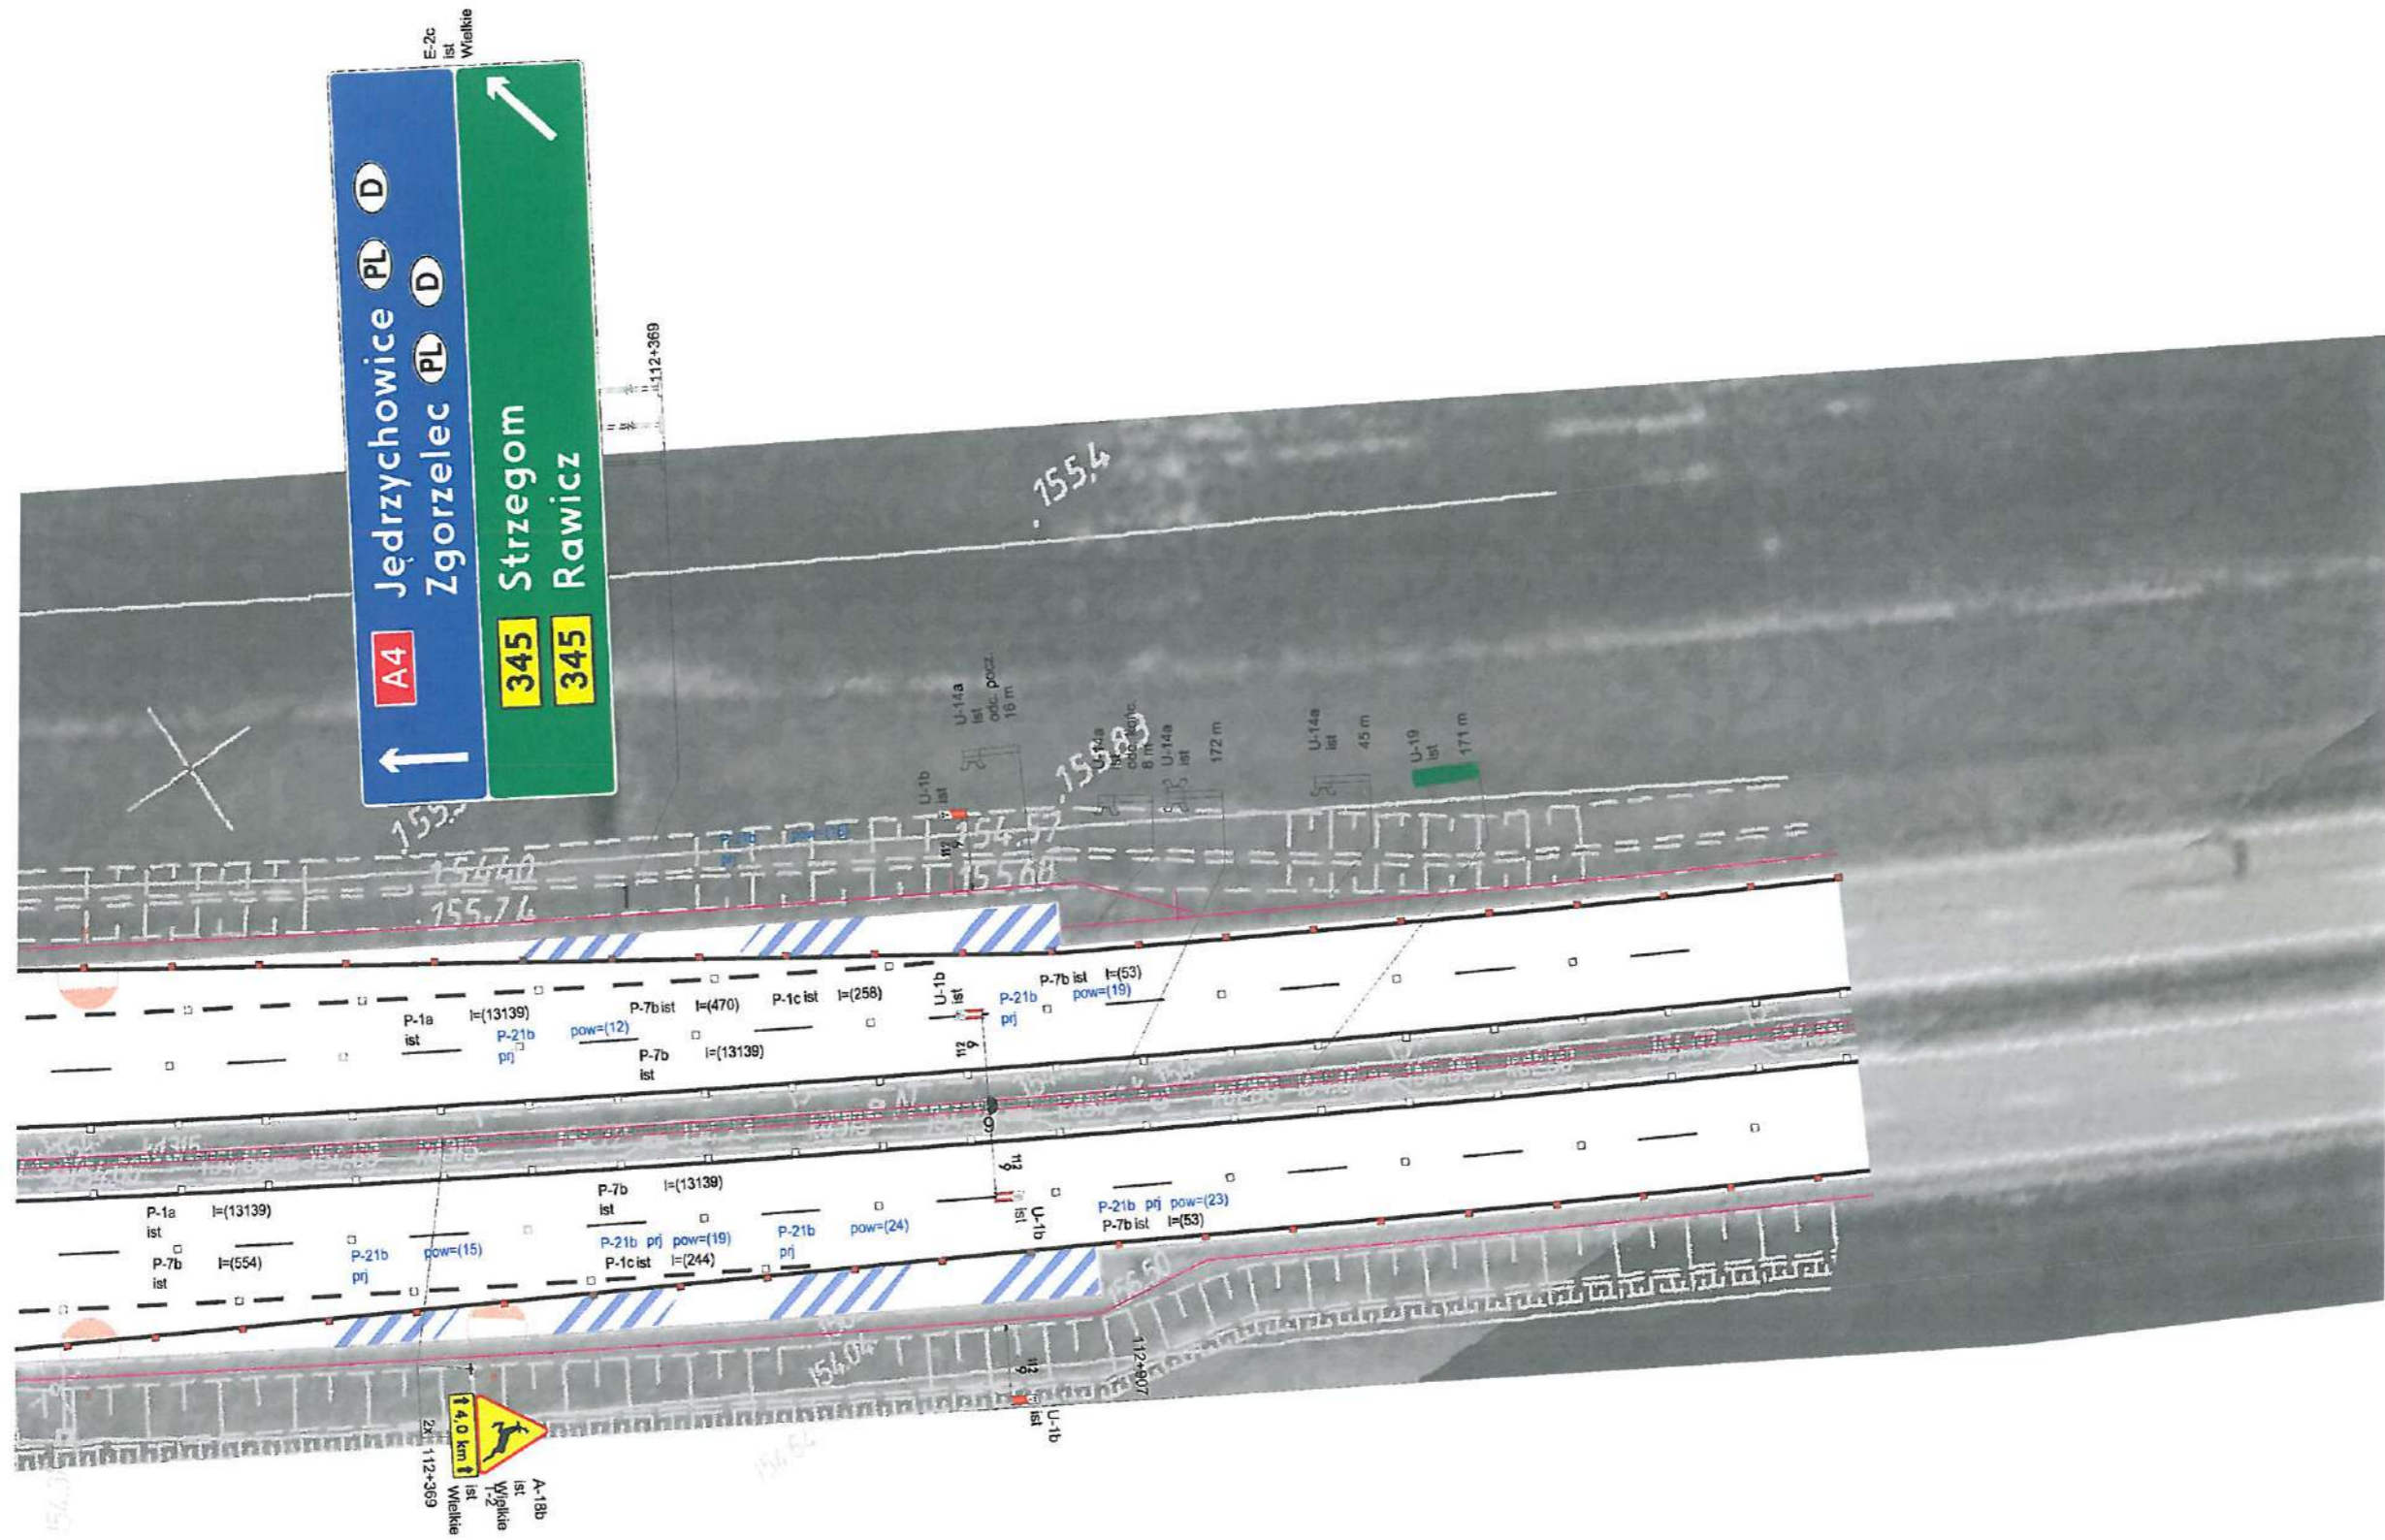

Oznakowanie pionowe

Nazwa	Stan	Wielkość	Szt.
A-100	Istniejące	Wielkie	2
E-2c	Istniejące	Wielkie	1

Konstrukcje

Nazwa	Szt.
Konstrukcja	1
Stupek	2

Oznakowanie poziome

Nazwa	Stan	Proj. m²
P-1a	Projektowane	34,90
P-7b	Istniejące	85,910
P-1c	Istniejące	60,30
P-1a	Istniejące	105,10
PEO-2	Projektowane	33
PEO-4	Projektowane	44
PEO-2	Istniejące	44

Urządzenia bezpieczeństwa

Nazwa	Stan	Dir./Szt.
U-14a	Istniejące	423/08
U-13	Istniejące	171/41
U-1	Istniejące	4/0



Sp. z o.o.
04-041 Warszawa, ul. Ostrobramska 101

STRONA

SKALA: 1:500

387