


E-15c	Do przeniesienia	Wielkie	1
F-14c	Istniejące	Wielkie	1
T-0	Istniejące	Wielkie	3
T-0	Do przeniesienia	Wielkie	1
T-0	Przeniesione	Wielkie	1
T-2	Istniejące	Wielkie	2
T-34	Przeniesione	Wielkie	1
T-34	Do przeniesienia	Wielkie	1


P-8d długi	istniejące	6	11.40
P-9a	istniejące	4	16.80
PEO-2	istniejące	206	0
PEO-4	istniejące	112	0

CHARAKTERYSTYCZNE PRZEKROJE POPRZECZNE

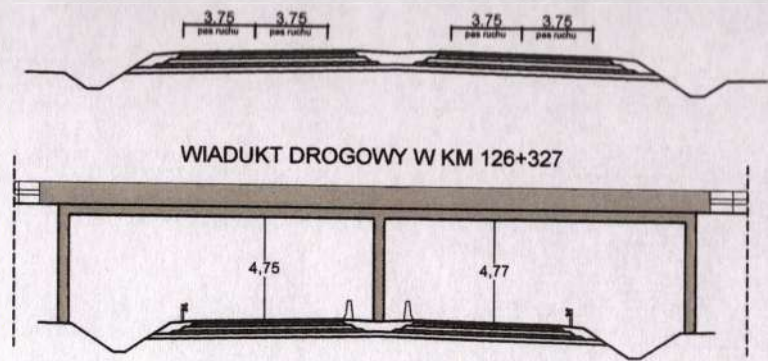


GDDK  
Zespół Oc

WIADUKT DROGOWY W KM 126+327

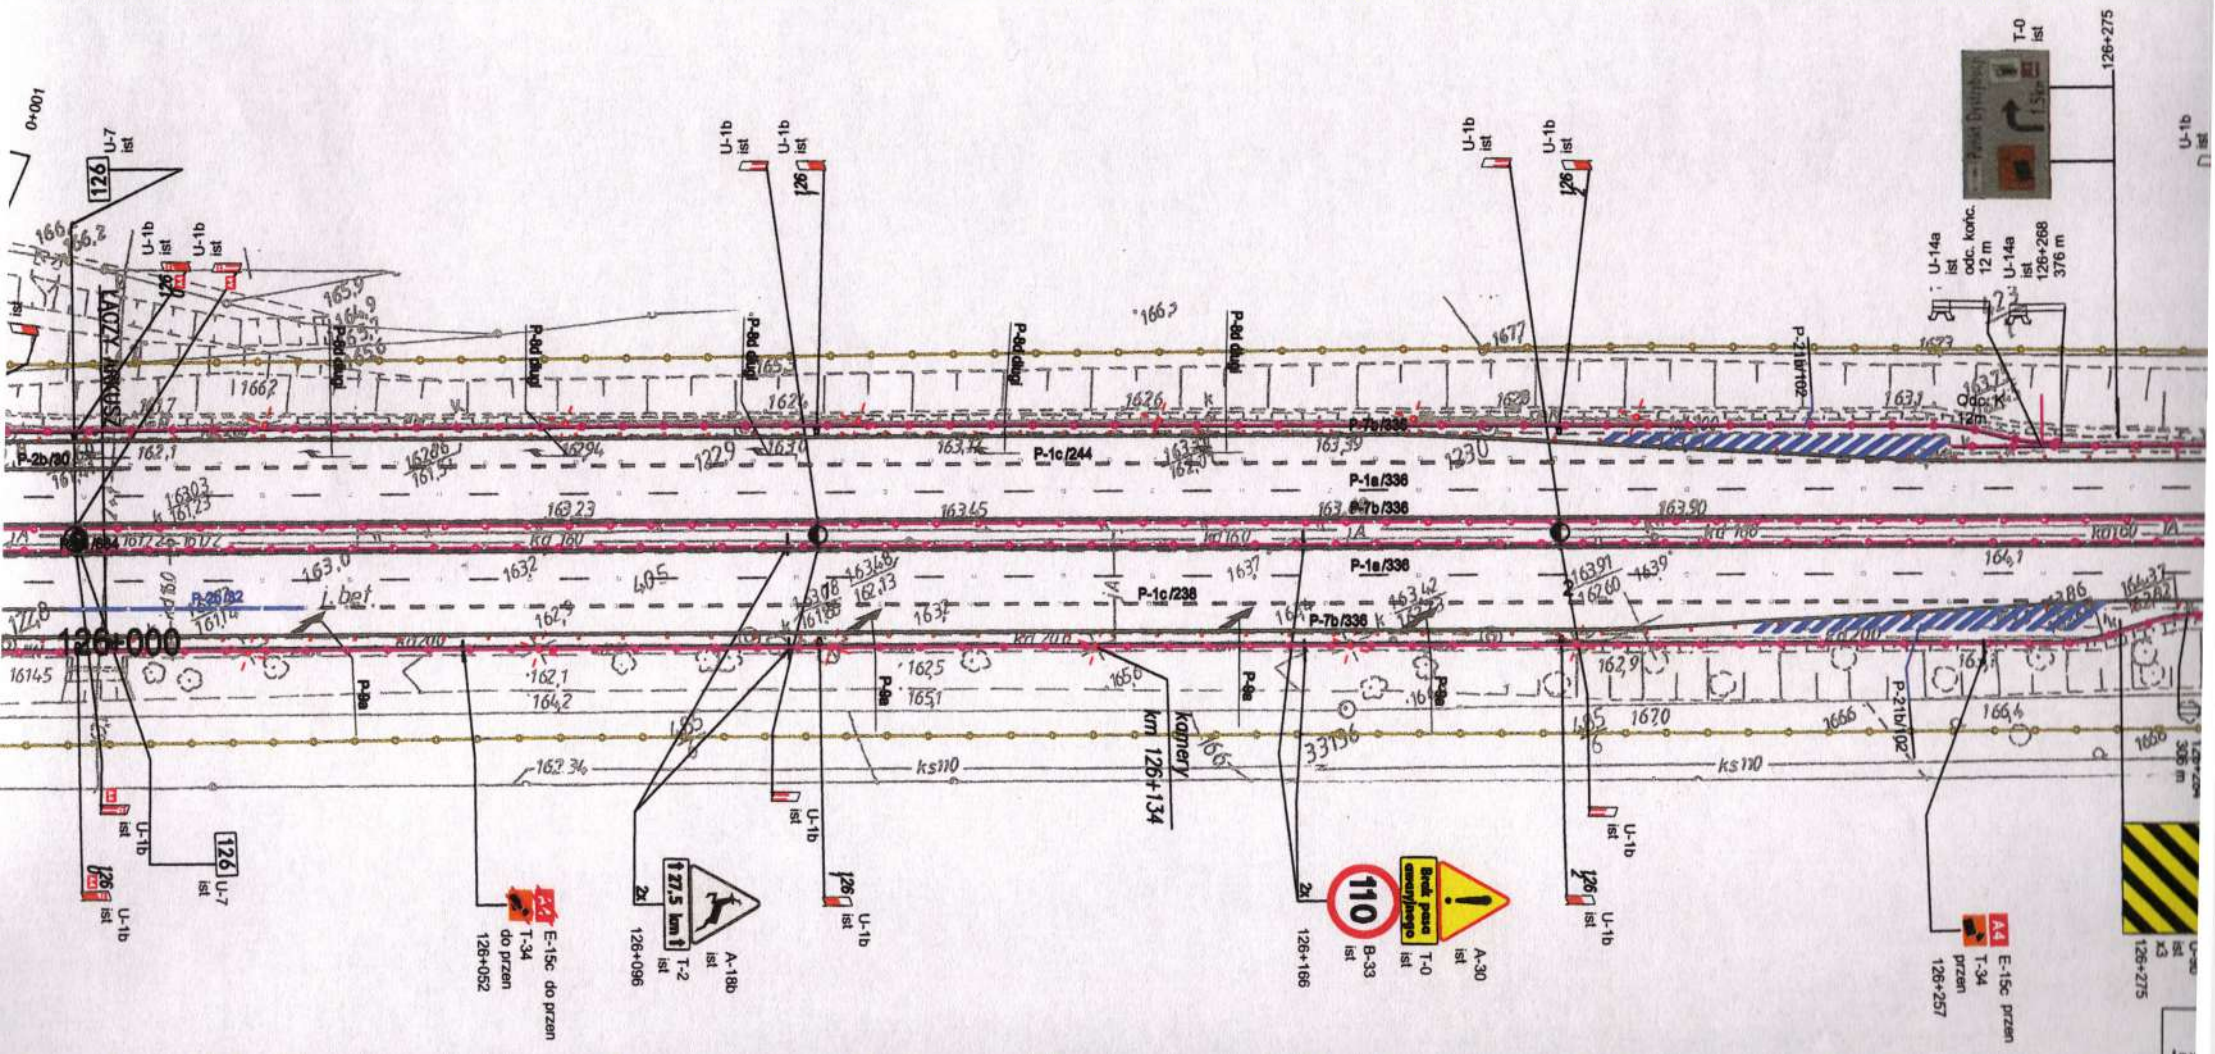





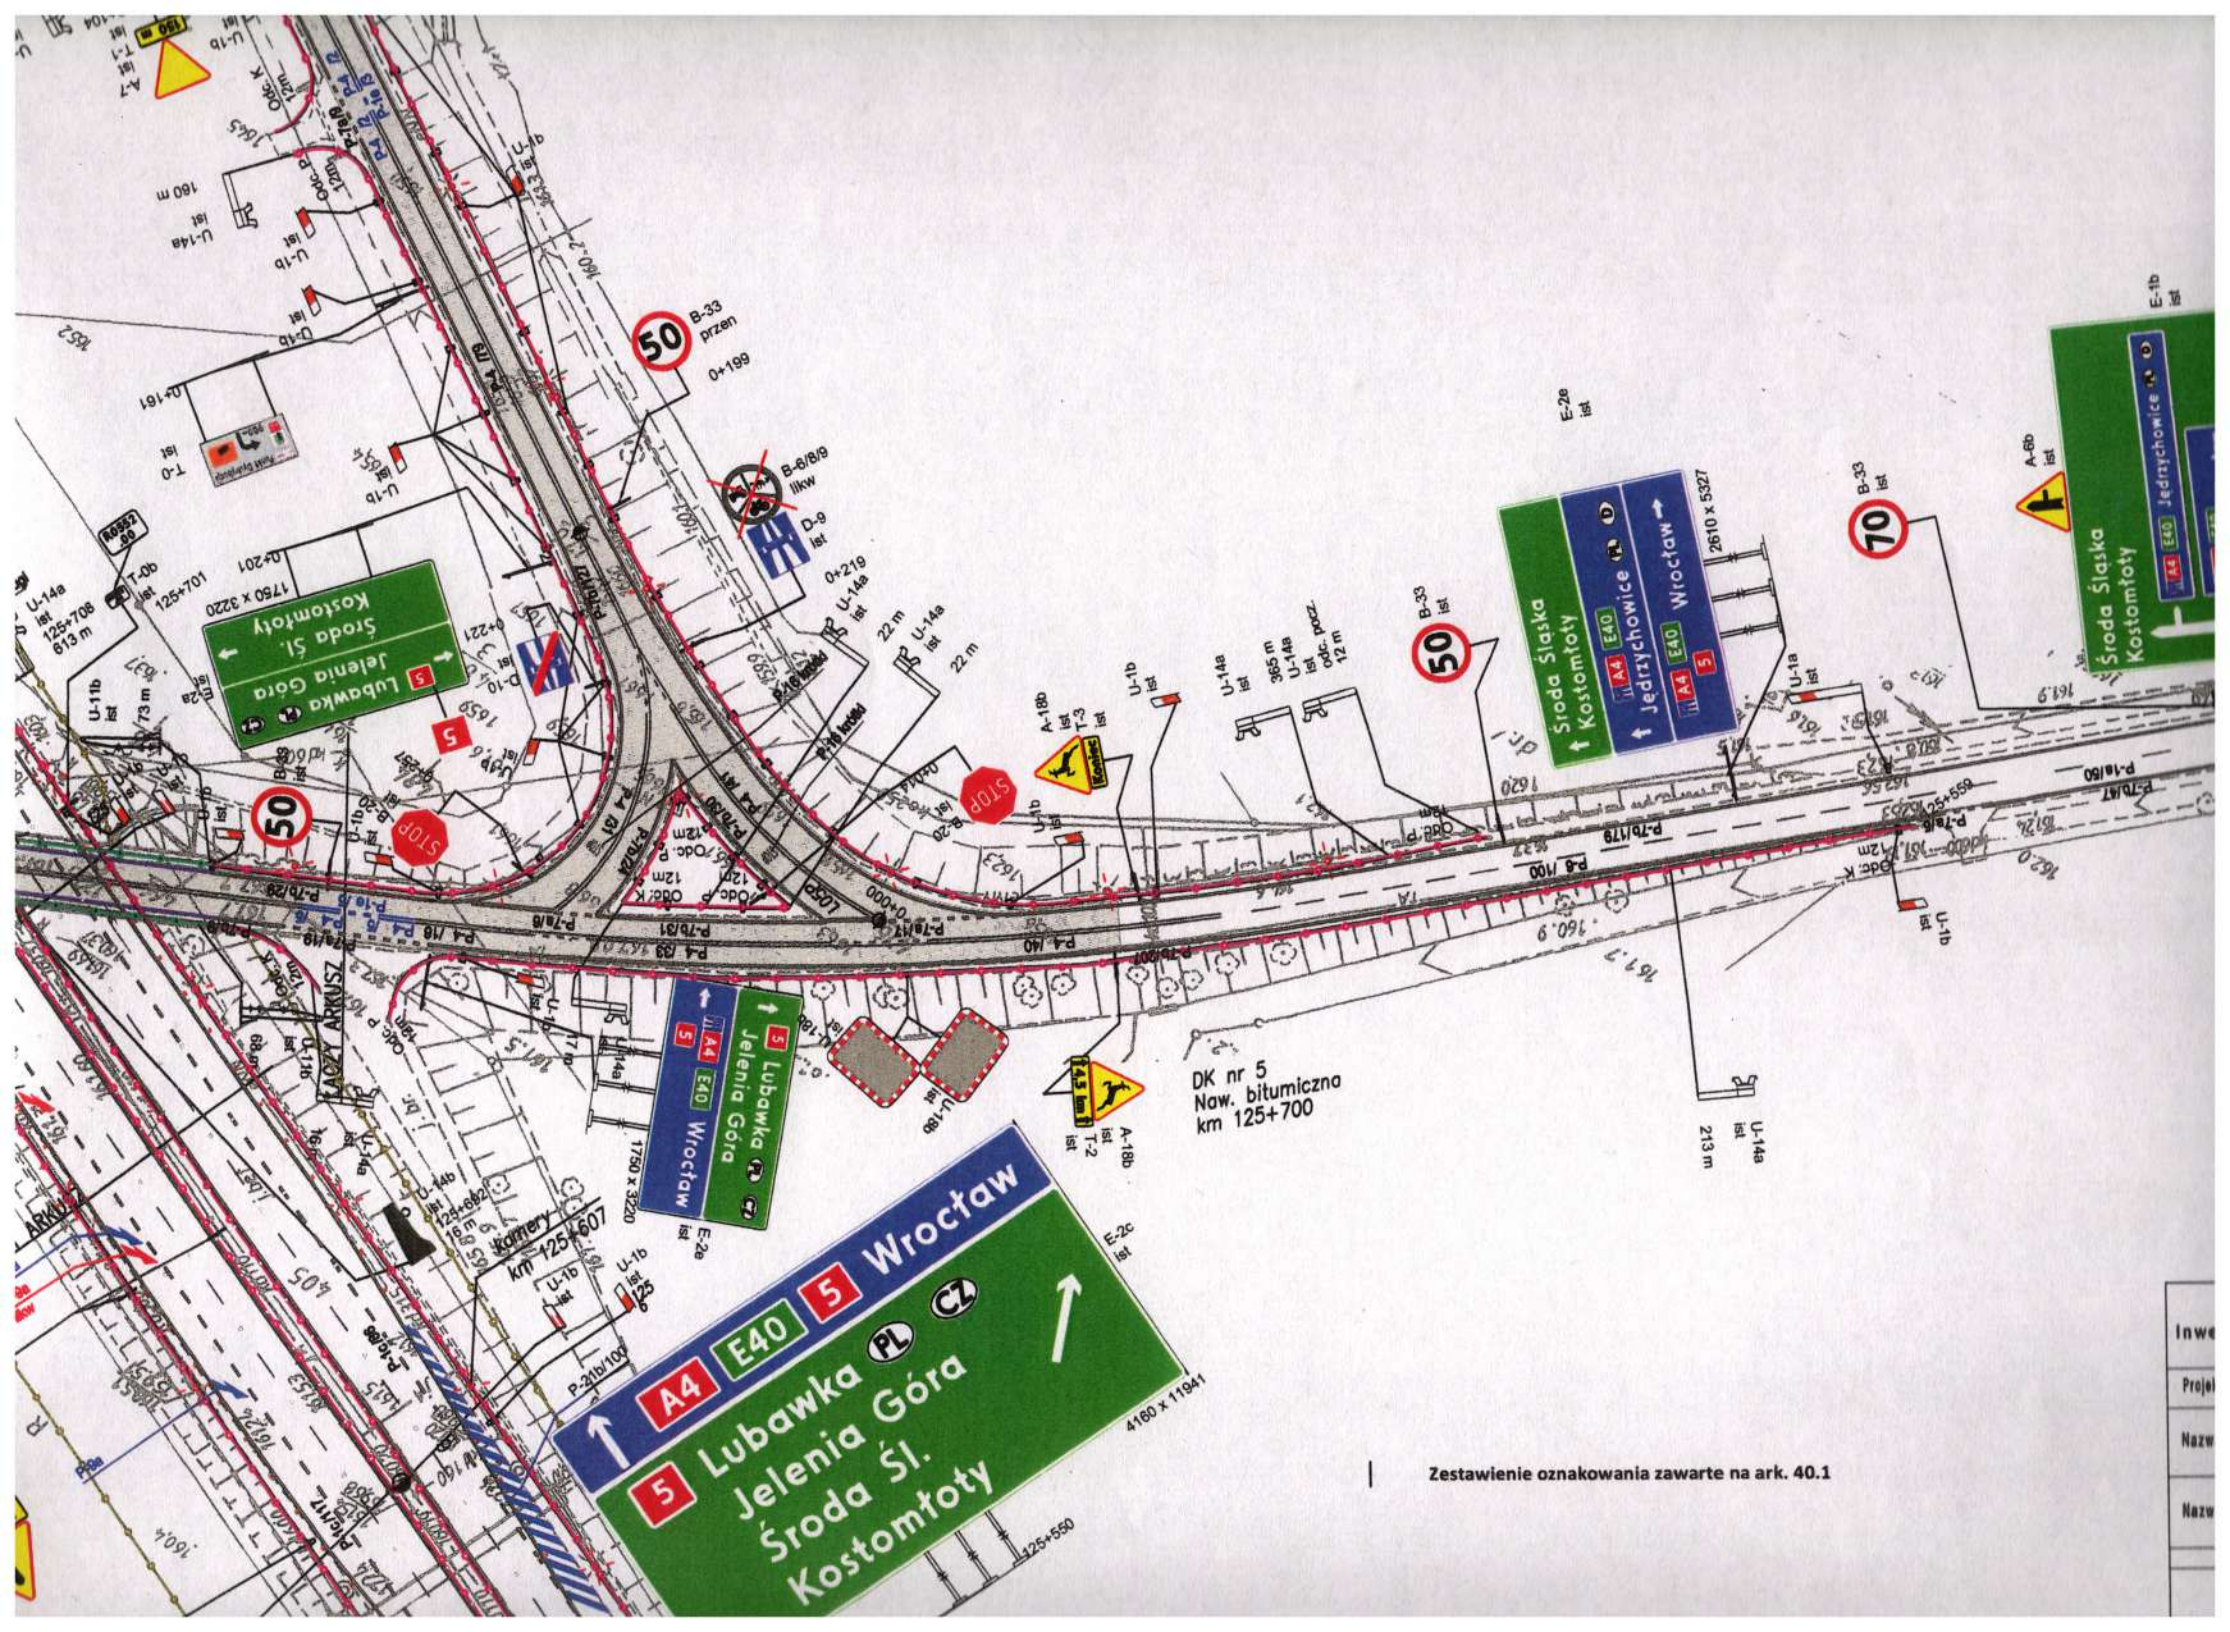

Zestawienie oznakowania zawarte na ark. 40.1

Inwe
Proj
Nazw
Nazw