


Szt.	2
	2
	1
	1
	1
	1
	2
	2
	2
	1


Oznakowanie poziome			
Nazwa	Stan	Di./Pow/Szt.	Pow. mał.
P-1a	Istniejące	480.15	19.20
P-1c	Istniejące	179.35	21.52
P-21b	Istniejące	56.16	21.34
P-2b	Istniejące	25.00	6.00
P-7b	Istniejące	999.92	239.98
P-8d długi	Istniejące	4	7.76
PEO-2	Istniejące	140	0
PEO-4	Istniejące	84	0

Urządzenia bezpieczeństwa		
Nazwa	Stan	Di./Bzt.
U-1	Istniejące	8
U-14a	Istniejące	860.31
U-9b	Istniejące	9

Investor	GDDKA Oddział we Wrocławiu Rejon we Wrocławiu		
Projektant	Ireneusz Sienicki	Podpis	<i>Sienicka</i>
Nazwa zadania	Projekt stałej organizacji ruchu w pasie autostrady A4 odc. Budziszów - Bielany Wr, km 112+900 - 152+900		
Nazwa rysunku	Projekt stałej organizacji ruchu		
Skala	Data	Nr opracowania	Nr rys.
1:1000	12.2021	P-66/21	Nr. rys.02 Nr. ark. 73

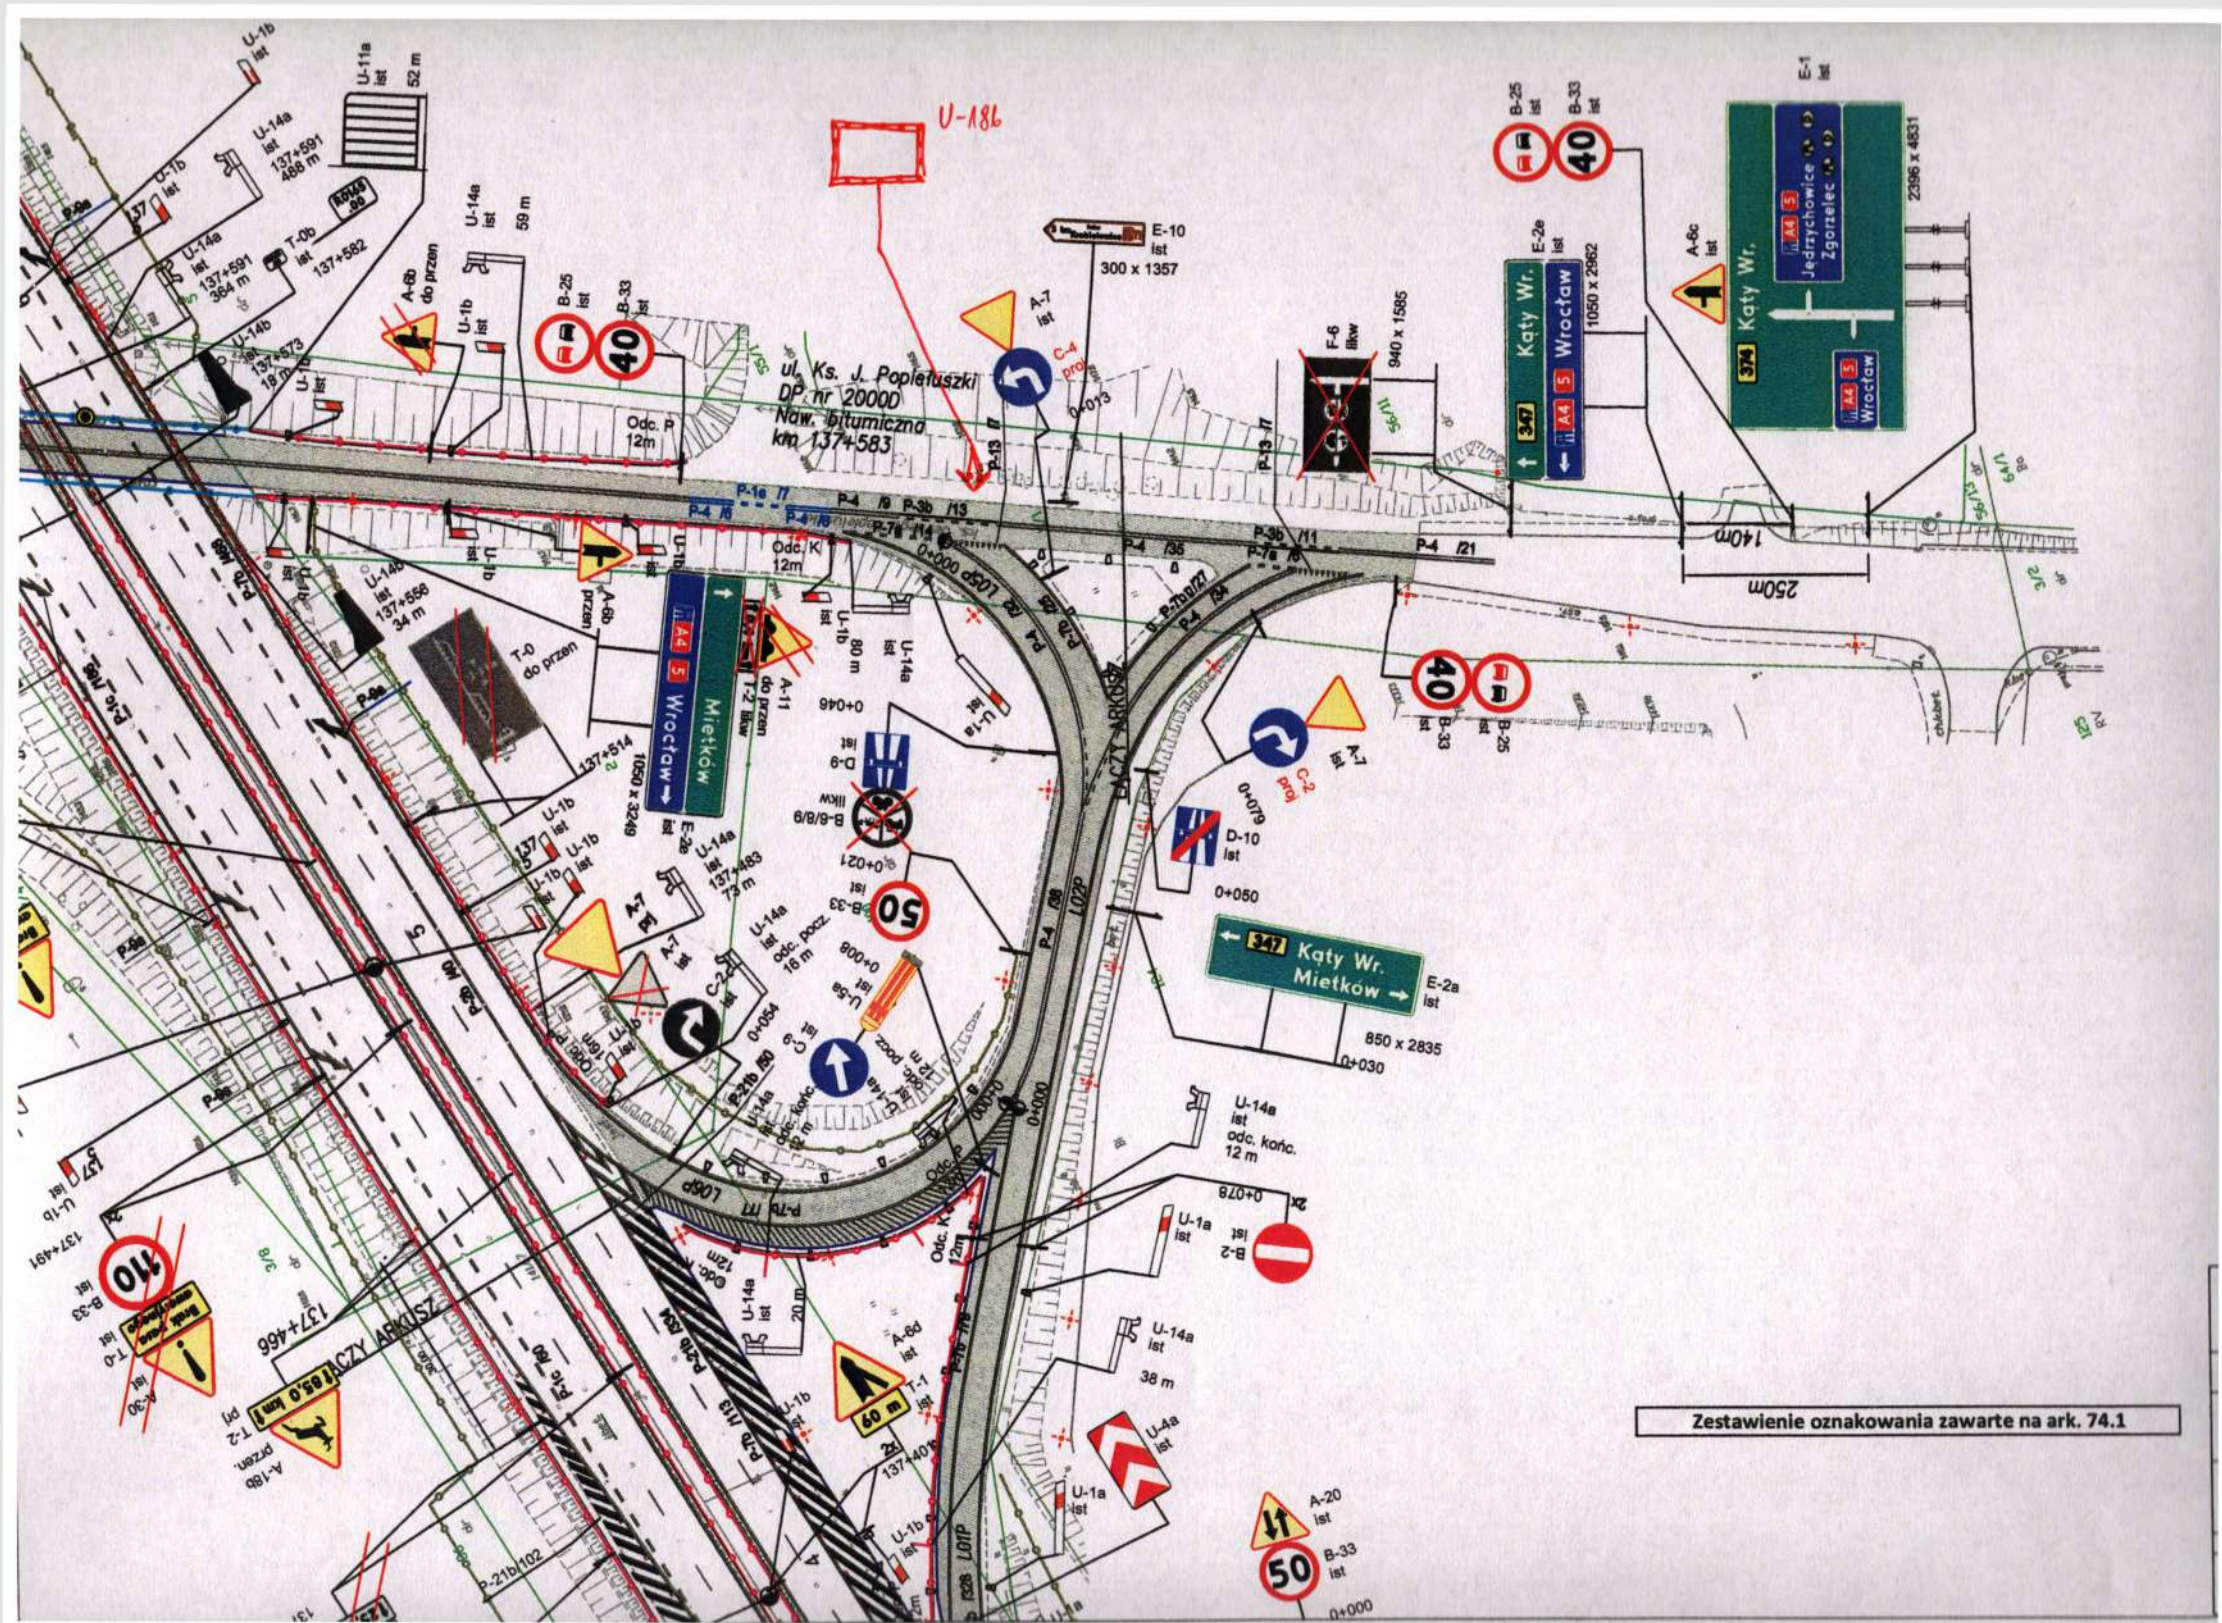

Zestawienie oznakowania zawarte na ark. 74.1

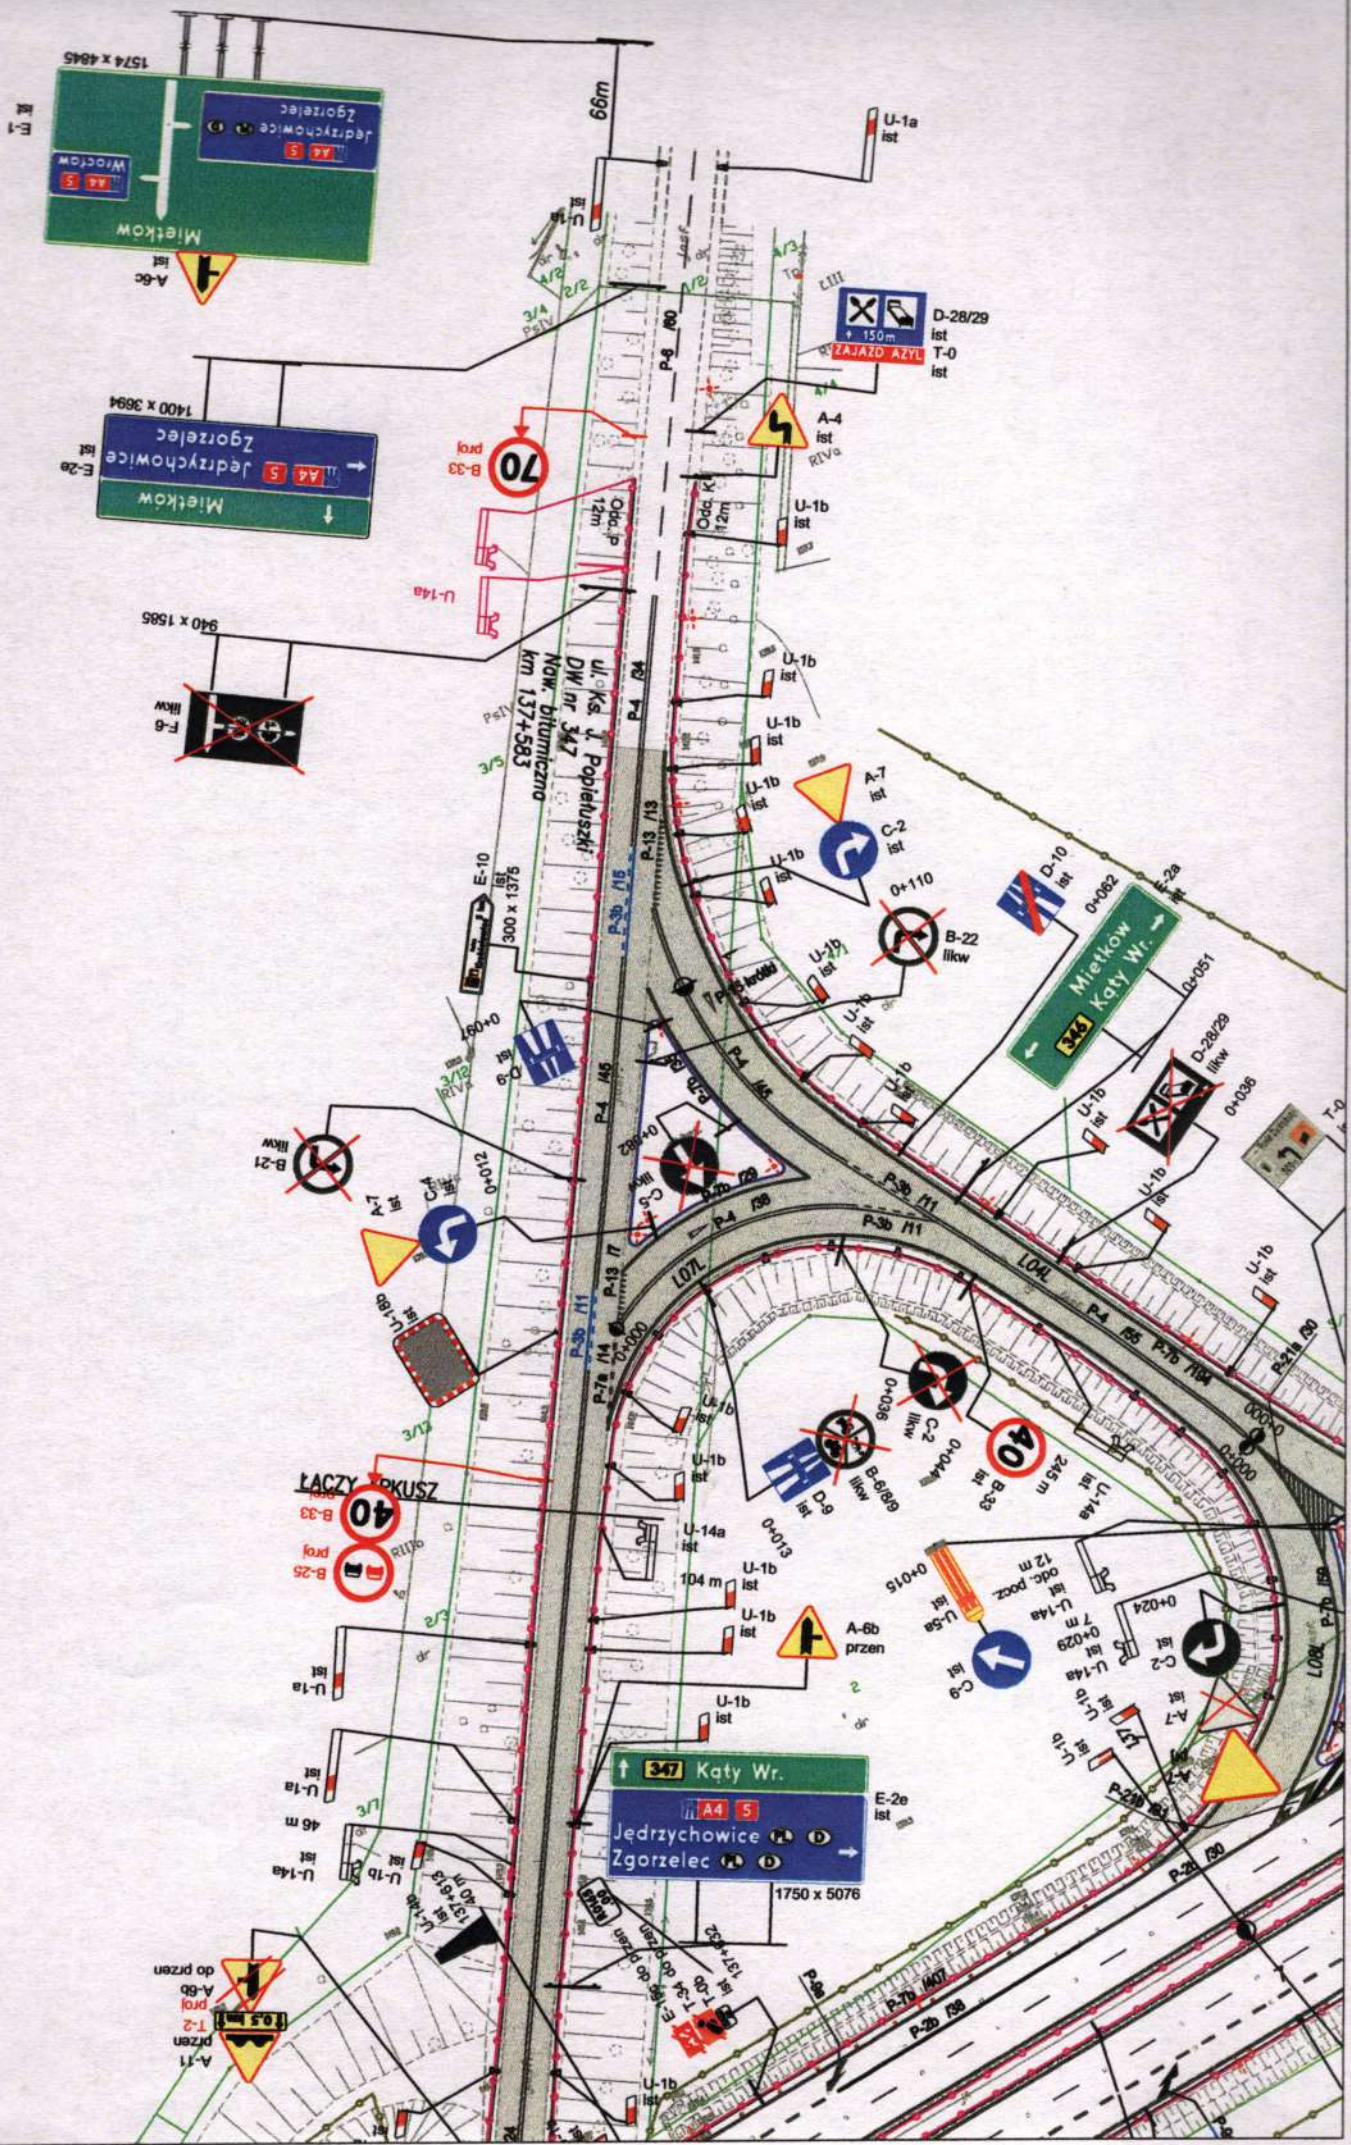


GDDKIA Oddział we Wrocławiu  
Zaopiniowanie Projektów Organizacji Ruchu

*Przebieg*





MD7W  
Znak zmiennej treści  
km 137+048

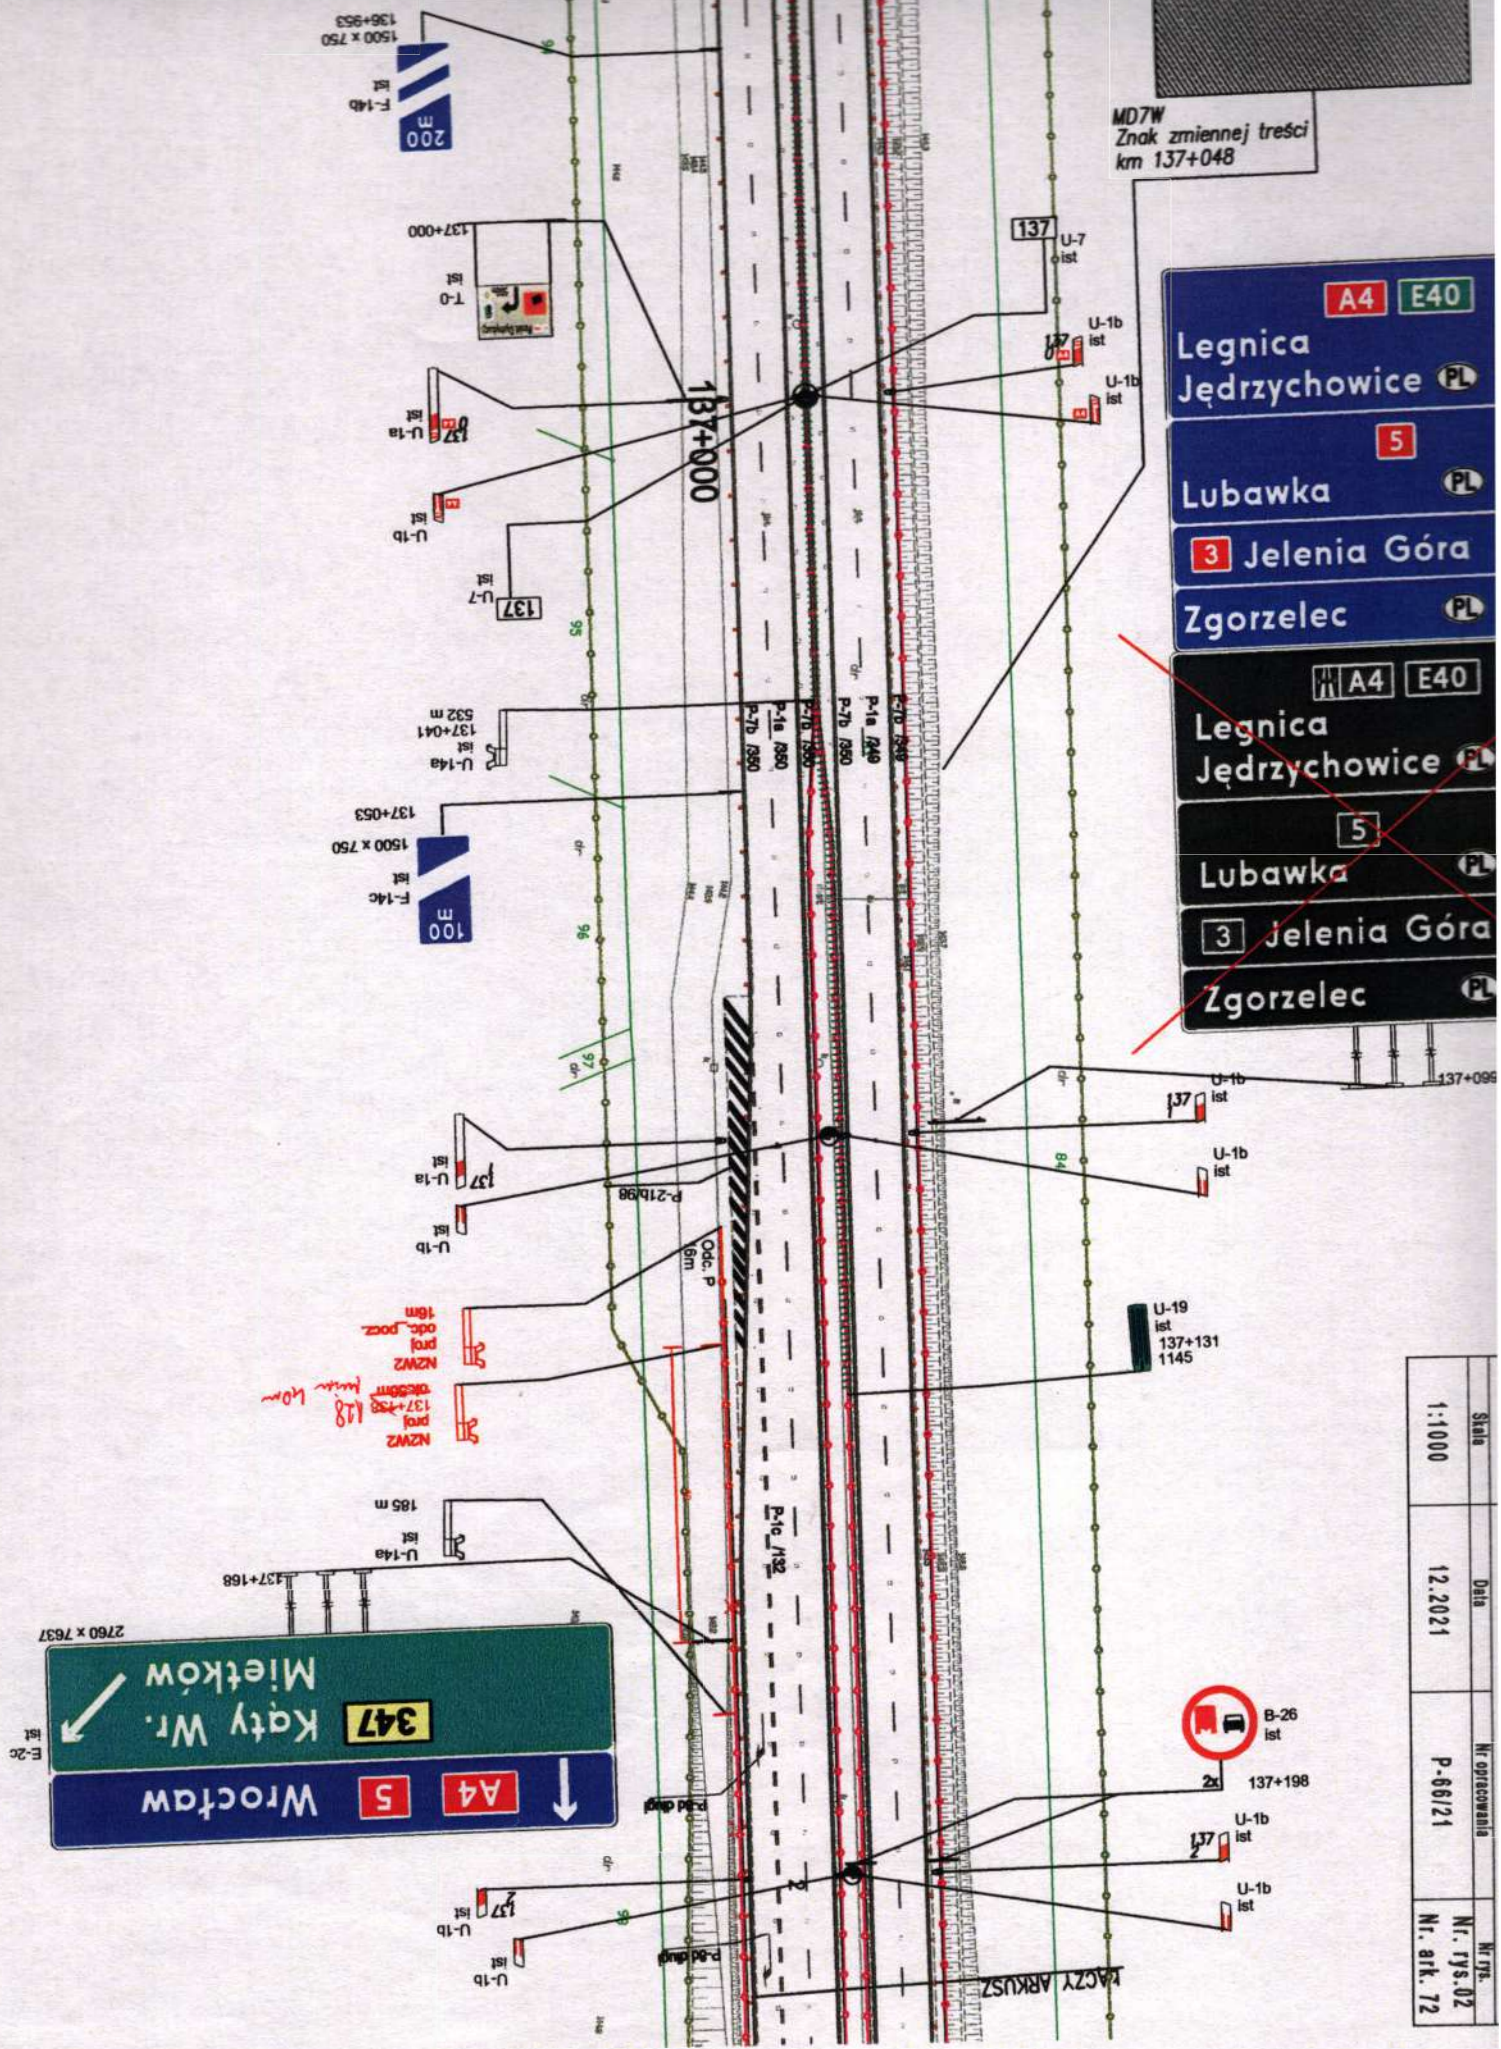

Opis znaków poziomych  
Nazwa  
Stacja  
Opis  
1500 x 750  
136+553  
137+000  
137+053  
137+168  
137+198

GDDKIA Oddział we Wrocławiu

Skala	Data	Nr opracowania	Nr rys.
1:1000	12.2021	P-66/21	Nr. rys. 02
			Nr. ark. 72