Mapa

Skala 1:500

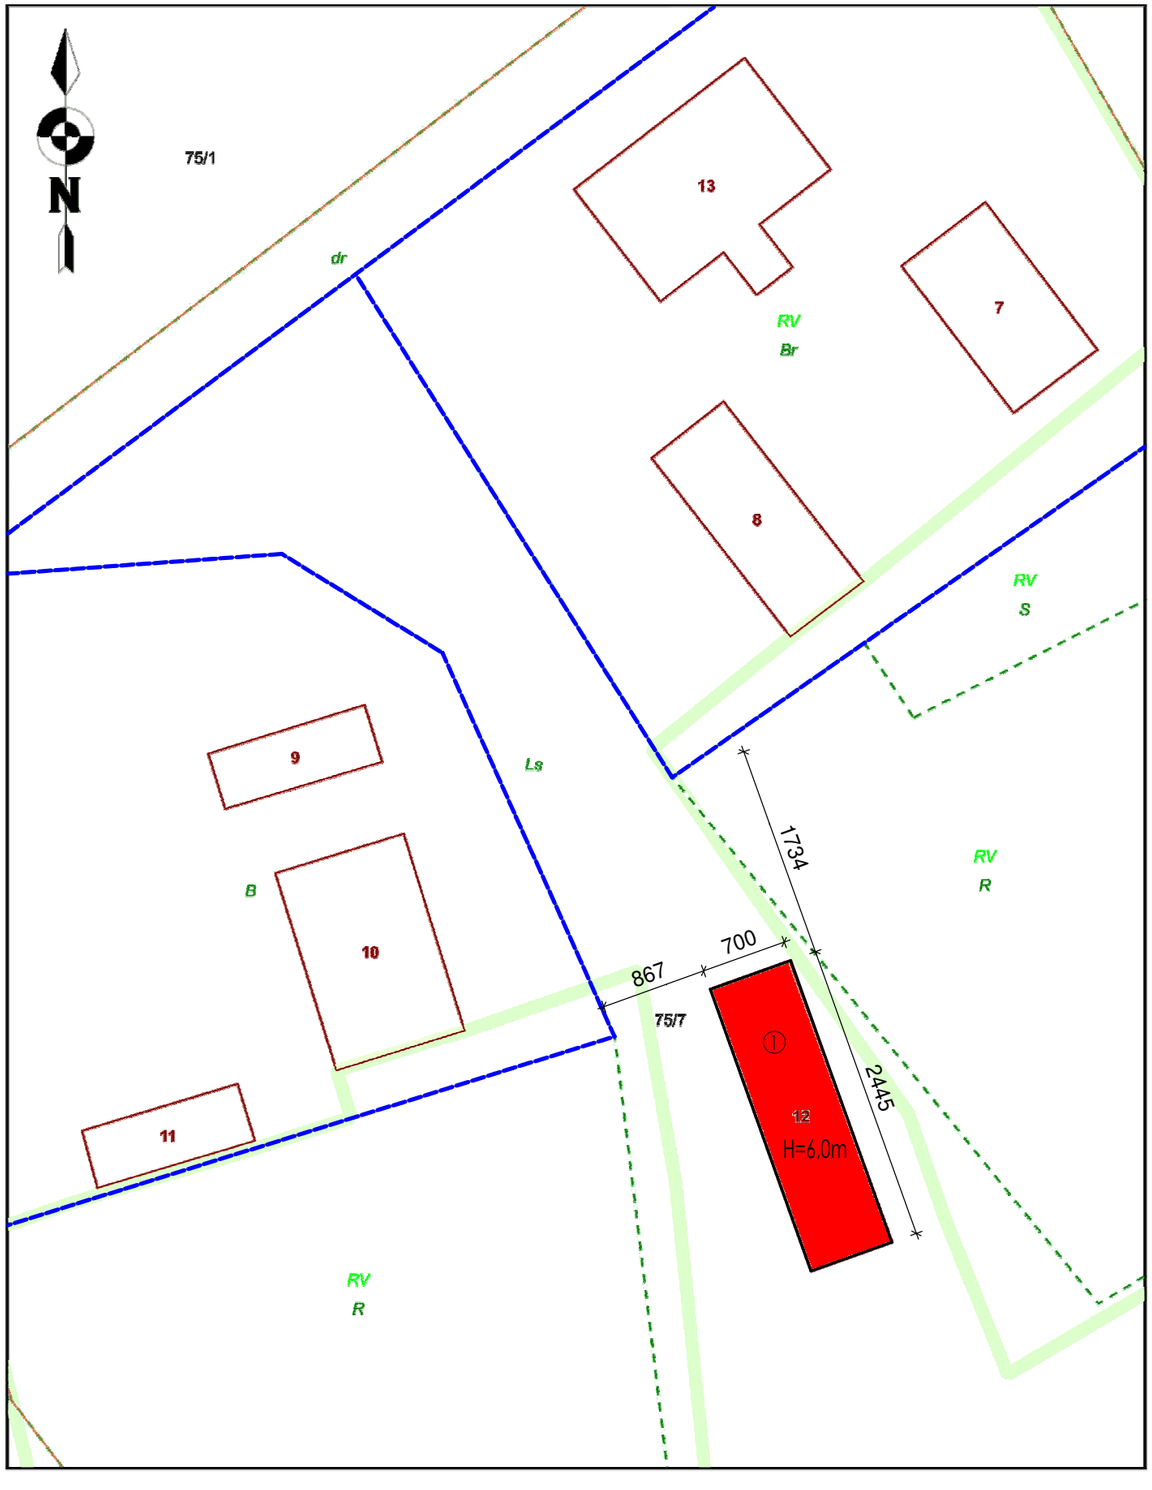

LEGENDA POWIERZCHNI I BILANSU TERENU		
POWIERZCHNIA DZIAŁKI 75/7: 5.2954 ha		
BUDYNEK PRZEZNACZONY DO ROZBIÓRKI	0.32 %	171.16 m^2
RAZEM:	100 %	52954 m^2

LEGENDA:

- GRANICA DZIAŁKI
- ① BUDYNEK GOSPODARCZY - STODOŁA

Przedmiotem przedsięwzięcia inwestycyjnego jest rozebranie nieużytkowanego budynku służącego do celów gospodarki leśnej.

Inwestycja ma na celu usunięcie potencjalnego zagożenia dla ludzi.
Na terenie działki: las, budynek przeznaczone do rozbiórki.

Pracownia Architektury GP Projekt
architekt Gabriela Plewnia
ul. Polna 13, 46-211 Łowkowice
tel. 798 766 288
e-mail:biuro@gp-projekt.com.pl
www.gp-projekt.com.pl
PROJEKT NIP 9910364577, REGON 520874720

OBIEKT

ZGŁOSZENIE ROZBIÓRKI OBIEKTU ZWIĄZANEGO Z GOSPODARKĄ LEŚNĄ

LOKALIZACJA	Chudoba, gm. Lasownice Wielkie dz. nr 75/7, obręb Chudoba	
INWESTOR	NADLEŚNICTWO OLESNO 46-300 Olesno, ul. Gorzowska 74	
ZAWARTOŚĆ	ZAGOSPODAROWANIE TERENU	SKALA 1 : 500
FAZA PROJEKTU: ZGŁOSZENIE ROZBIÓRKI	BRANŻA: ARCHITEKTURA	NR RYS. A0
IMIĘ, NAZWISKO, NR UPRAWNIEŃ	PODPIS I PIECZĄTKA	DATA
PROJEKTANT: mgr inż. arch. Gabriela Plewnia 01/OPOKK/2016		LISTOPAD 2026