ROZBUDOWA ISTNIEJĄCEJ INSTACJI SYSTEMU SYGNALIZACJI POŻARU SSP

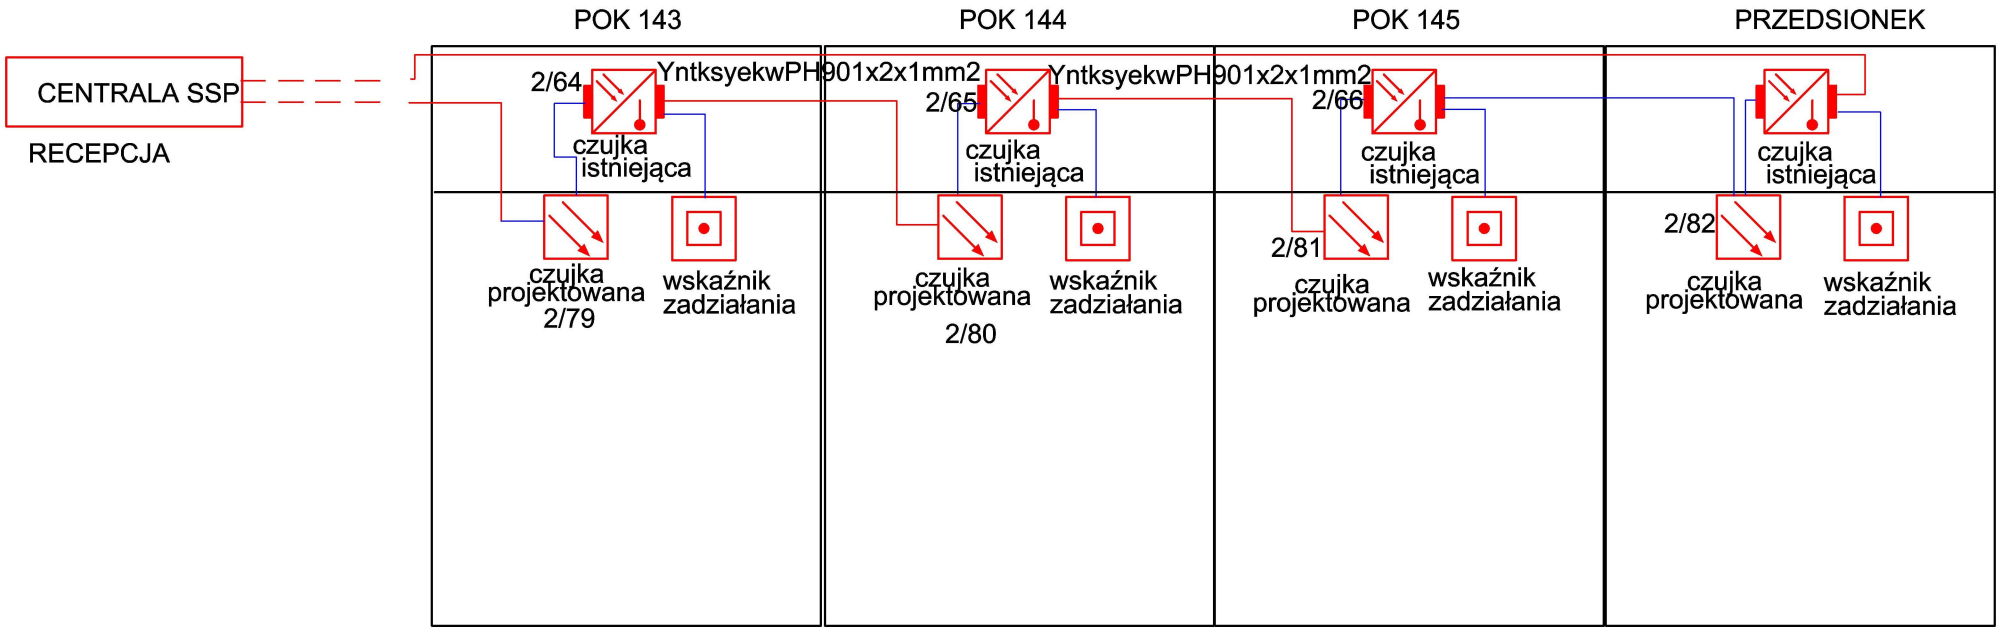

	LEGENDA
	CZUJKA OPTYCZNA DYMU
	CZUJKA JONIZACYJNA ISTNIEJĄCA
	WSKAZNIK ZADZIAŁANIA
	YnTKSYekw 1x2x1 mm2 do ułożenia
	YnTKSYekw 1x2x1 mm2 istniejący
	IstnISTNIEJ. CENTRALA SSP

UWAGI:

CZUJKI I SYGNALIZATORY ZADZIAŁANIA ROZMIEŚCIĆ ZACHOWUJĄC ODLEGŁOŚCI OD OPRAW OŚWIETLENIOWYCH I URZĄDZEŃ ELEKTRYCZNYCH

electromax

INSTALACJE ELEKTRYCZNE
15–509
Białystok–Sobolewo
ul. Szosa Baranowicka 92
tel. kom. 606–369–556
e–mail electromax@vp.pl

OBIEKT	WOJEWÓDZKIE CENTRUM ZARZĄDZANIA KRYZYSOWEGO 15-203 BIAŁYSTOK UL. MICKIEWICZA 3		
INWESTOR	PODLASKI URZĄD WOJEWÓDZKI W BIAŁYMSTOKU		
NAZWA RYSUNKU	INSTALACJA SSP SCHEMAT		
PROJEKTANT		NR UPRAWNIEŃ	PODPIS
Inst. elektryczne	inż. elektr. Wiesława Świderska	BŁ/20/91	
Inst. teletechniczne	mgr. inż. Paweł Garstka	PDL/0132/PWOE/14	
Współpraca	mgr. inż. Wojciech Stelmaszuk		
Współpraca	techn. Wojciech Zadykowicz	BŁ/202/92	
	Nr 2	DATA	SKALA