



INSTALACJA ELEKTRYCZNA

GNIAZDA 230V

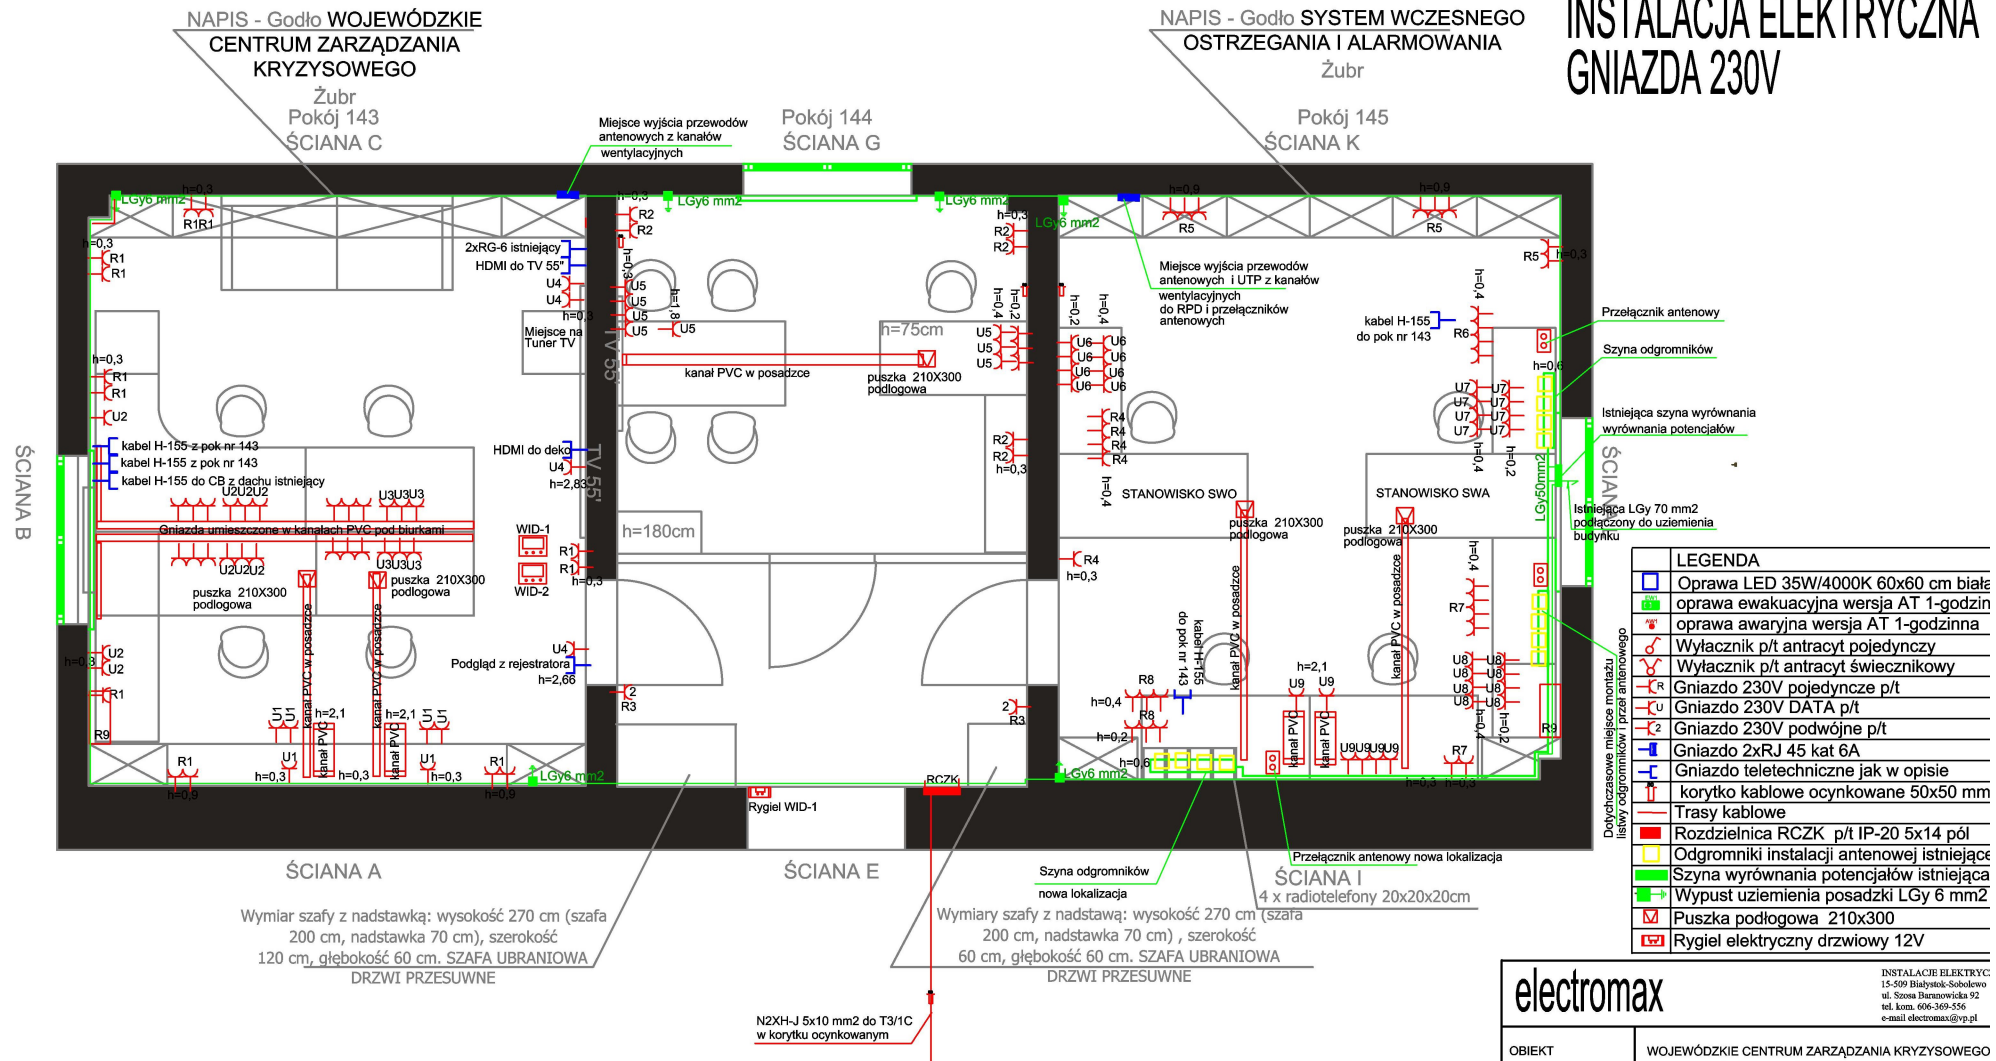

		INSTALACJE ELEKTRYCZNE 15-589 Białystok-Sobolewo ul. Szosa Biernowieńska 92 tel. kom. 606-369-556 e-mail electromax@vp.pl	
OBIEKT		WOJEWÓDZKIE CENTRUM ZARZĄDZANIA KRZYŻYSZOWEGO 15-203 BIAŁYSTOK UL. MICKIEWICZA 3	
INWESTOR		PODLASKI URZĄD WOJEWÓDZKI W BIAŁYMSTOKU	
NAZWA RYSUNKU		INSTALACJA ELEKTRYCZNA GNIAZD 230V	
PROJEKTANT		NR UPRAWNIENI	POD
Inst. elektryczne		inż. elektr. Wiesława Świdarska	BŁ/20/91
Inst. teleteleczne		mgr. inż. Paweł Garstka	PDL/0132/PWOE/14
		mgr. inż. Wojciech Stelmazuk	