



NAPIS - Godło WOJEWÓDZKIE CENTRUM
ZARZĄDZANIA KRYZYSOWEGO Żubr

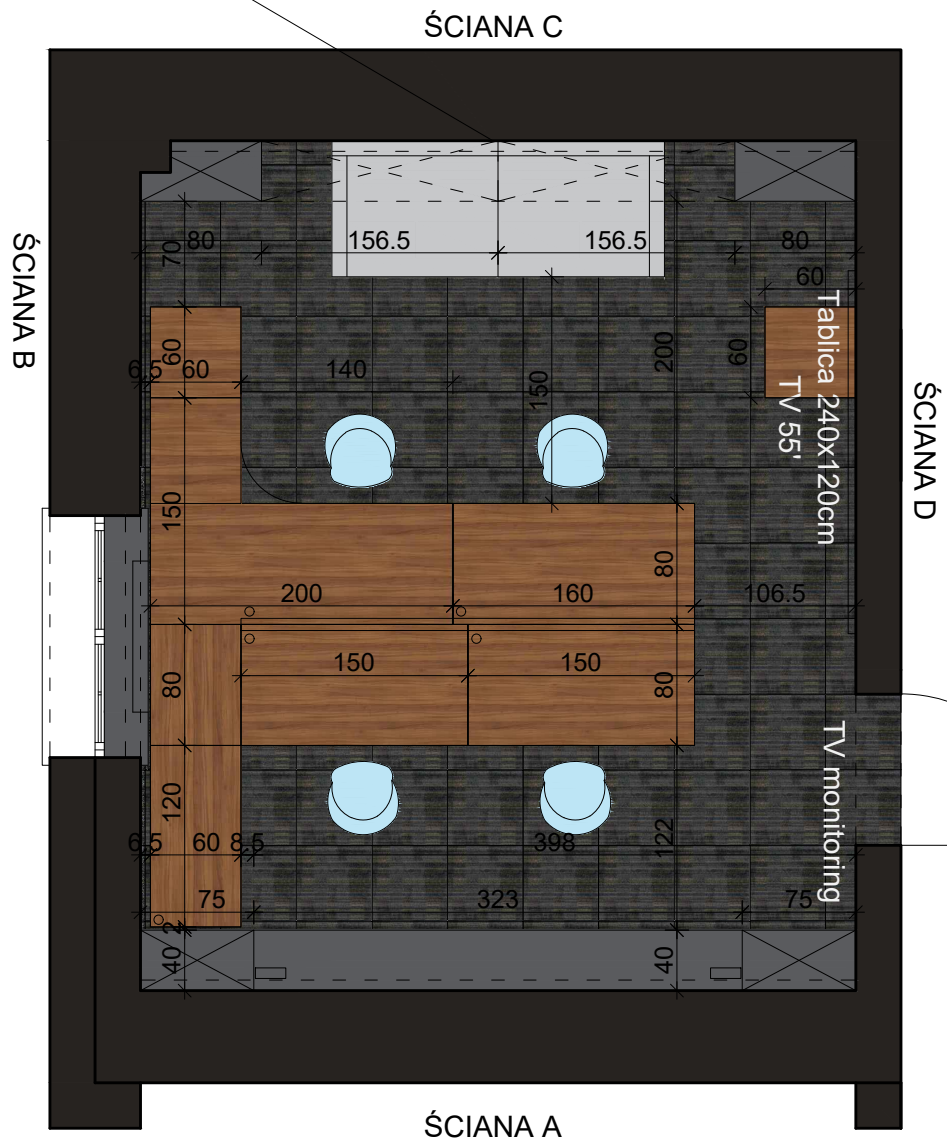

Wykończenie podłogi:

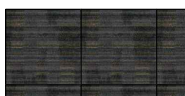

Wykładzina antystatyczna
50 x 50 cm

Wykończenie mebli:




Laminat w kolorze
RAL 7015 Schiefergrau




Laminat 3D w kolorze
Orzech Włoski

Wykończenie ścian:

 

Farba lateksowa kolor szary
NCS S 2000 N

 

Farba lateksowa kolor biały



Listwa PVC cokołowa czarna z wkładką
podłogową h = 7cm

DRZWI WEWNĘTRZNE WZMOCNIONE KL. 3 PRZYLGOWE LUB
BEZPRZYLGOWE
o konstrukcji skrzydła grupy 1, tj. płyta wiórowa otworowa
wzmocniona wewnętrznym ramiakiem obłożone płytą HDF w kolorze
popielatym. Futryna regulowana dostosowana do grubości ścian.
Zawiasy oraz klamka srebrna. Bez samozamykacza.



PRACOWNIA PROJEKTOWA
"ARCHITEKT J. BARAŃCZUK"
15-124 BIAŁYSTOK
ul. GEN. ANDERSA 5d lok. 8A

SKALA 1:50

rys. 8

RZUT POKÓJ 143