



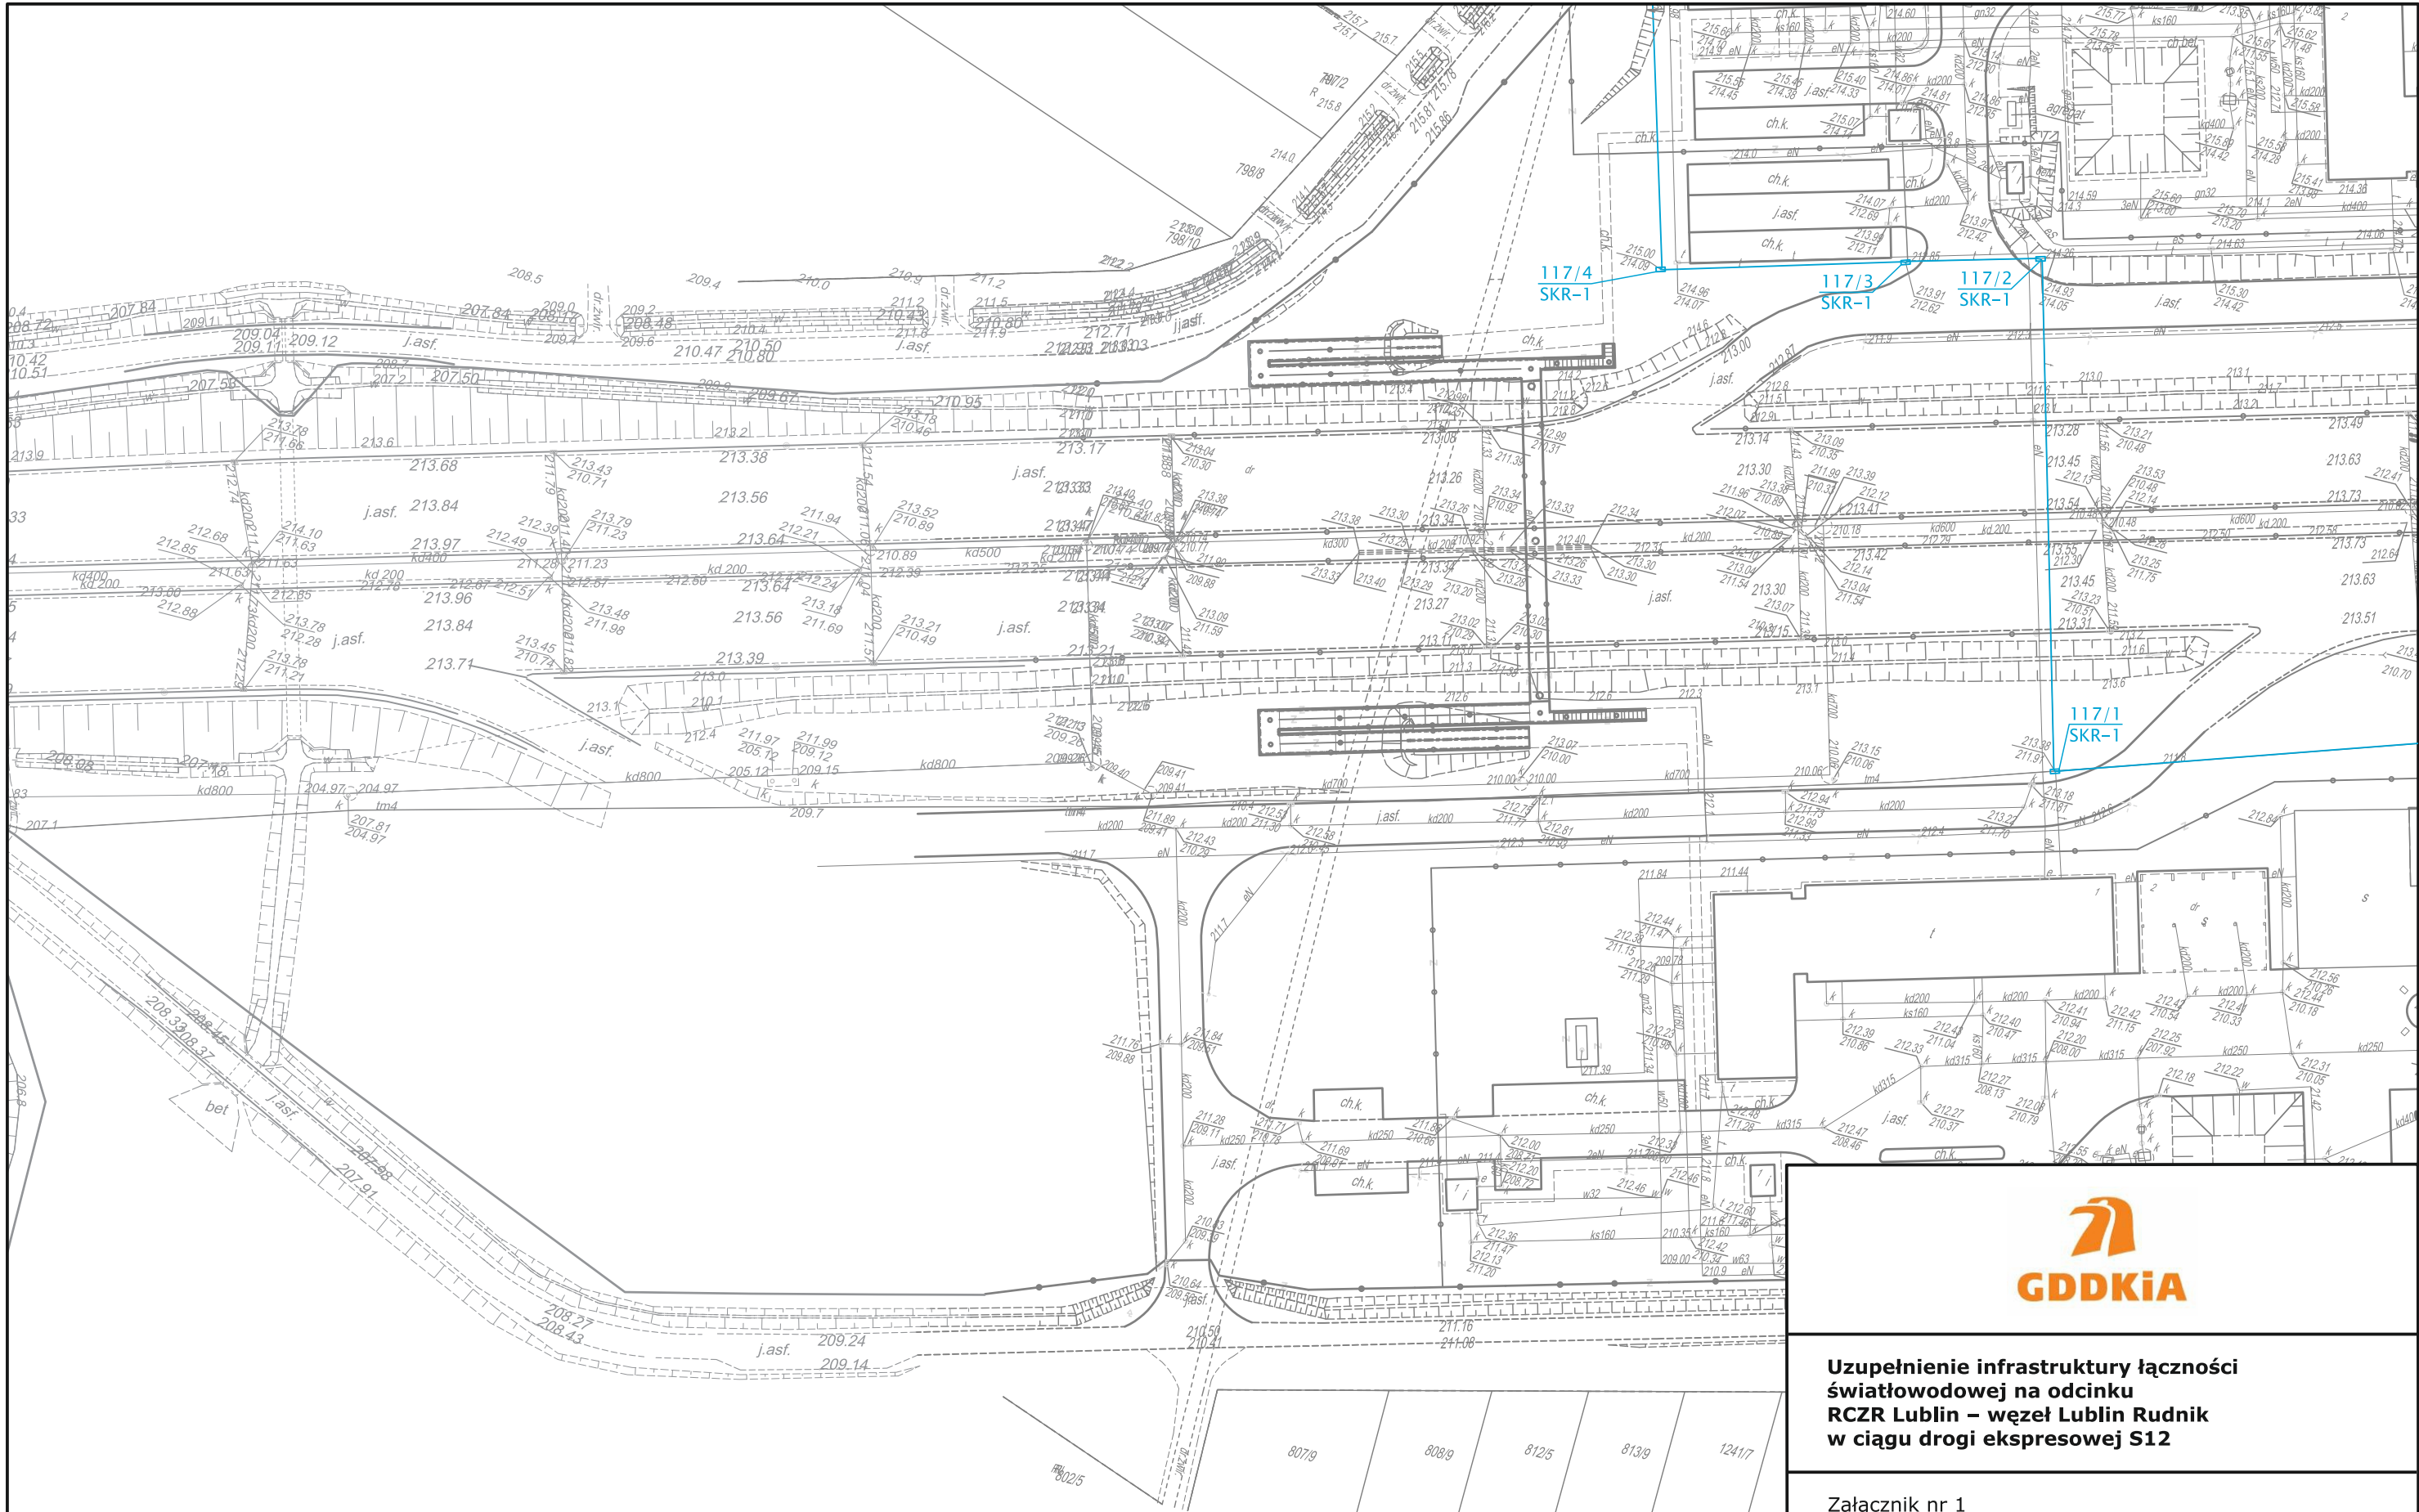

Legenda

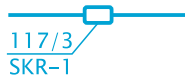

trasa rurociągu kablowego pomiędzy studnią SKR-1 nr 117/1 a studnią końcową SKR-1 nr 117/5 przy budynku OUDE




**Uzupełnienie infrastruktury łączności
światłowodowej na odcinku
RCZR Lublin – węzeł Lublin Rudnik
w ciągu drogi ekspresowej S12**

Załącznik nr 1
Plan sytuacyjny i blokowy z trasą rurociągu kablowego pomiędzy studnią SKR-1 nr 117/1 a SKR-2 nr 135 oraz plan sytuacyjny i blokowy przedstawiający trasę rurociągu kablowego pomiędzy studnią SKR-1 nr 117/1 a studnią końcową SKR-1 nr 117/5 przy budynku OUDE

Skala 1:1000

Arkusz 2/11

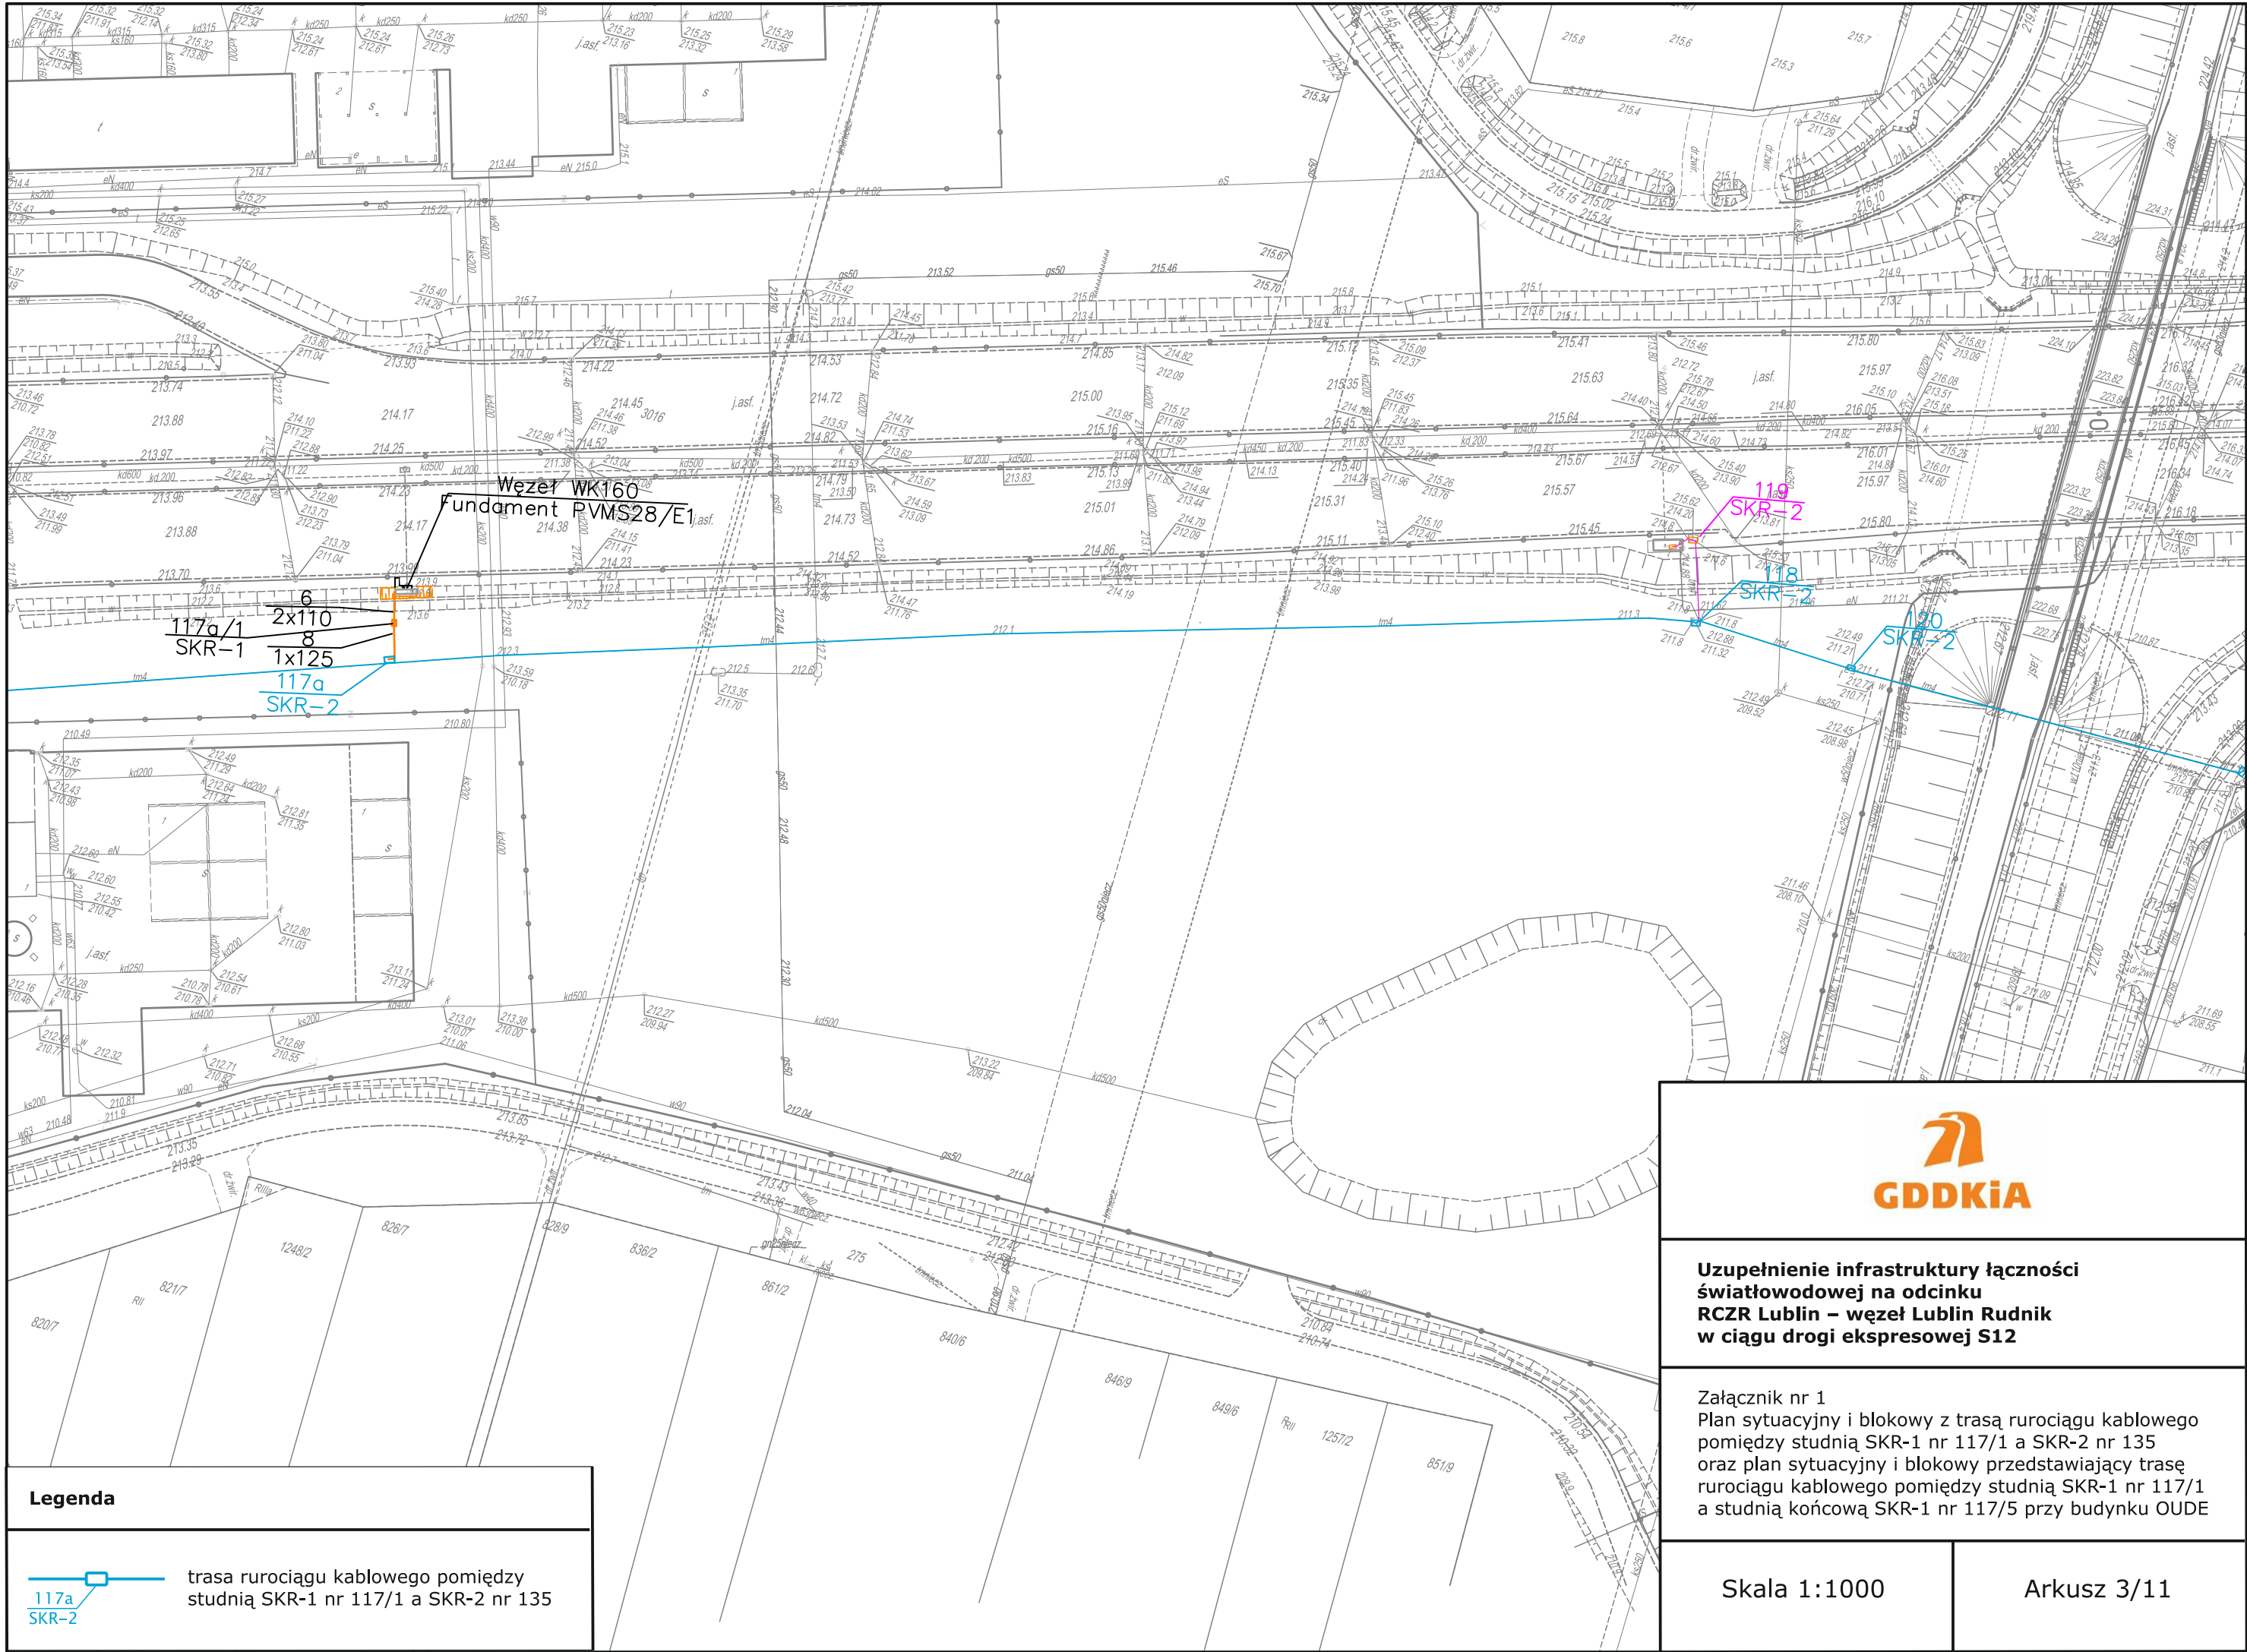

Uzupełnienie infrastruktury łączności światłowodowej na odcinku RCZR Lublin – węzeł Lublin Rudnik w ciągu drogi ekspresowej S12

Załącznik nr 1
Plan sytuacyjny i blokowy z trasą rurociągu kablowego pomiędzy studnią SKR-1 nr 117/1 a SKR-2 nr 135 oraz plan sytuacyjny i blokowy przedstawiający trasę rurociągu kablowego pomiędzy studnią SKR-1 nr 117/1 a studnią końcową SKR-1 nr 117/5 przy budynku OUDE



Skala 1:1000


Arkusz 3/11

Legenda

117a
SKR-2

trasa rurociągu kablowego pomiędzy studnią SKR-1 nr 117/1 a SKR-2 nr 135

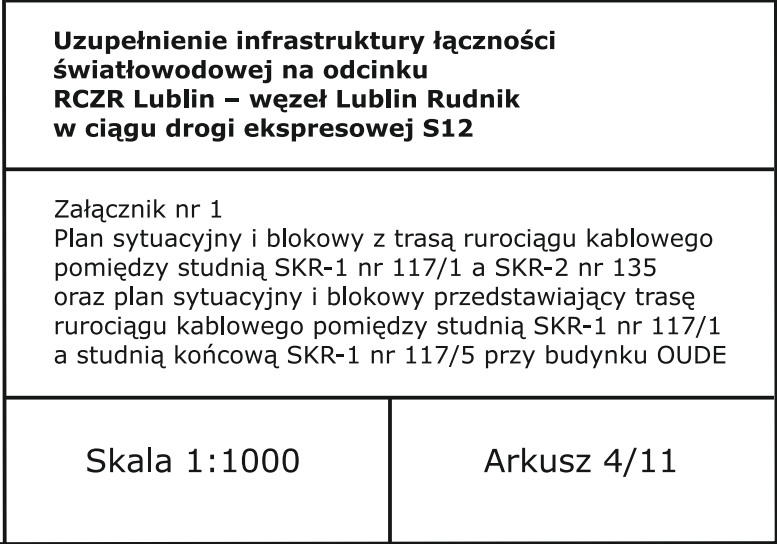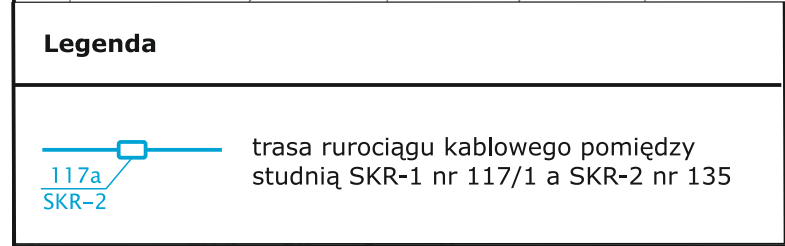

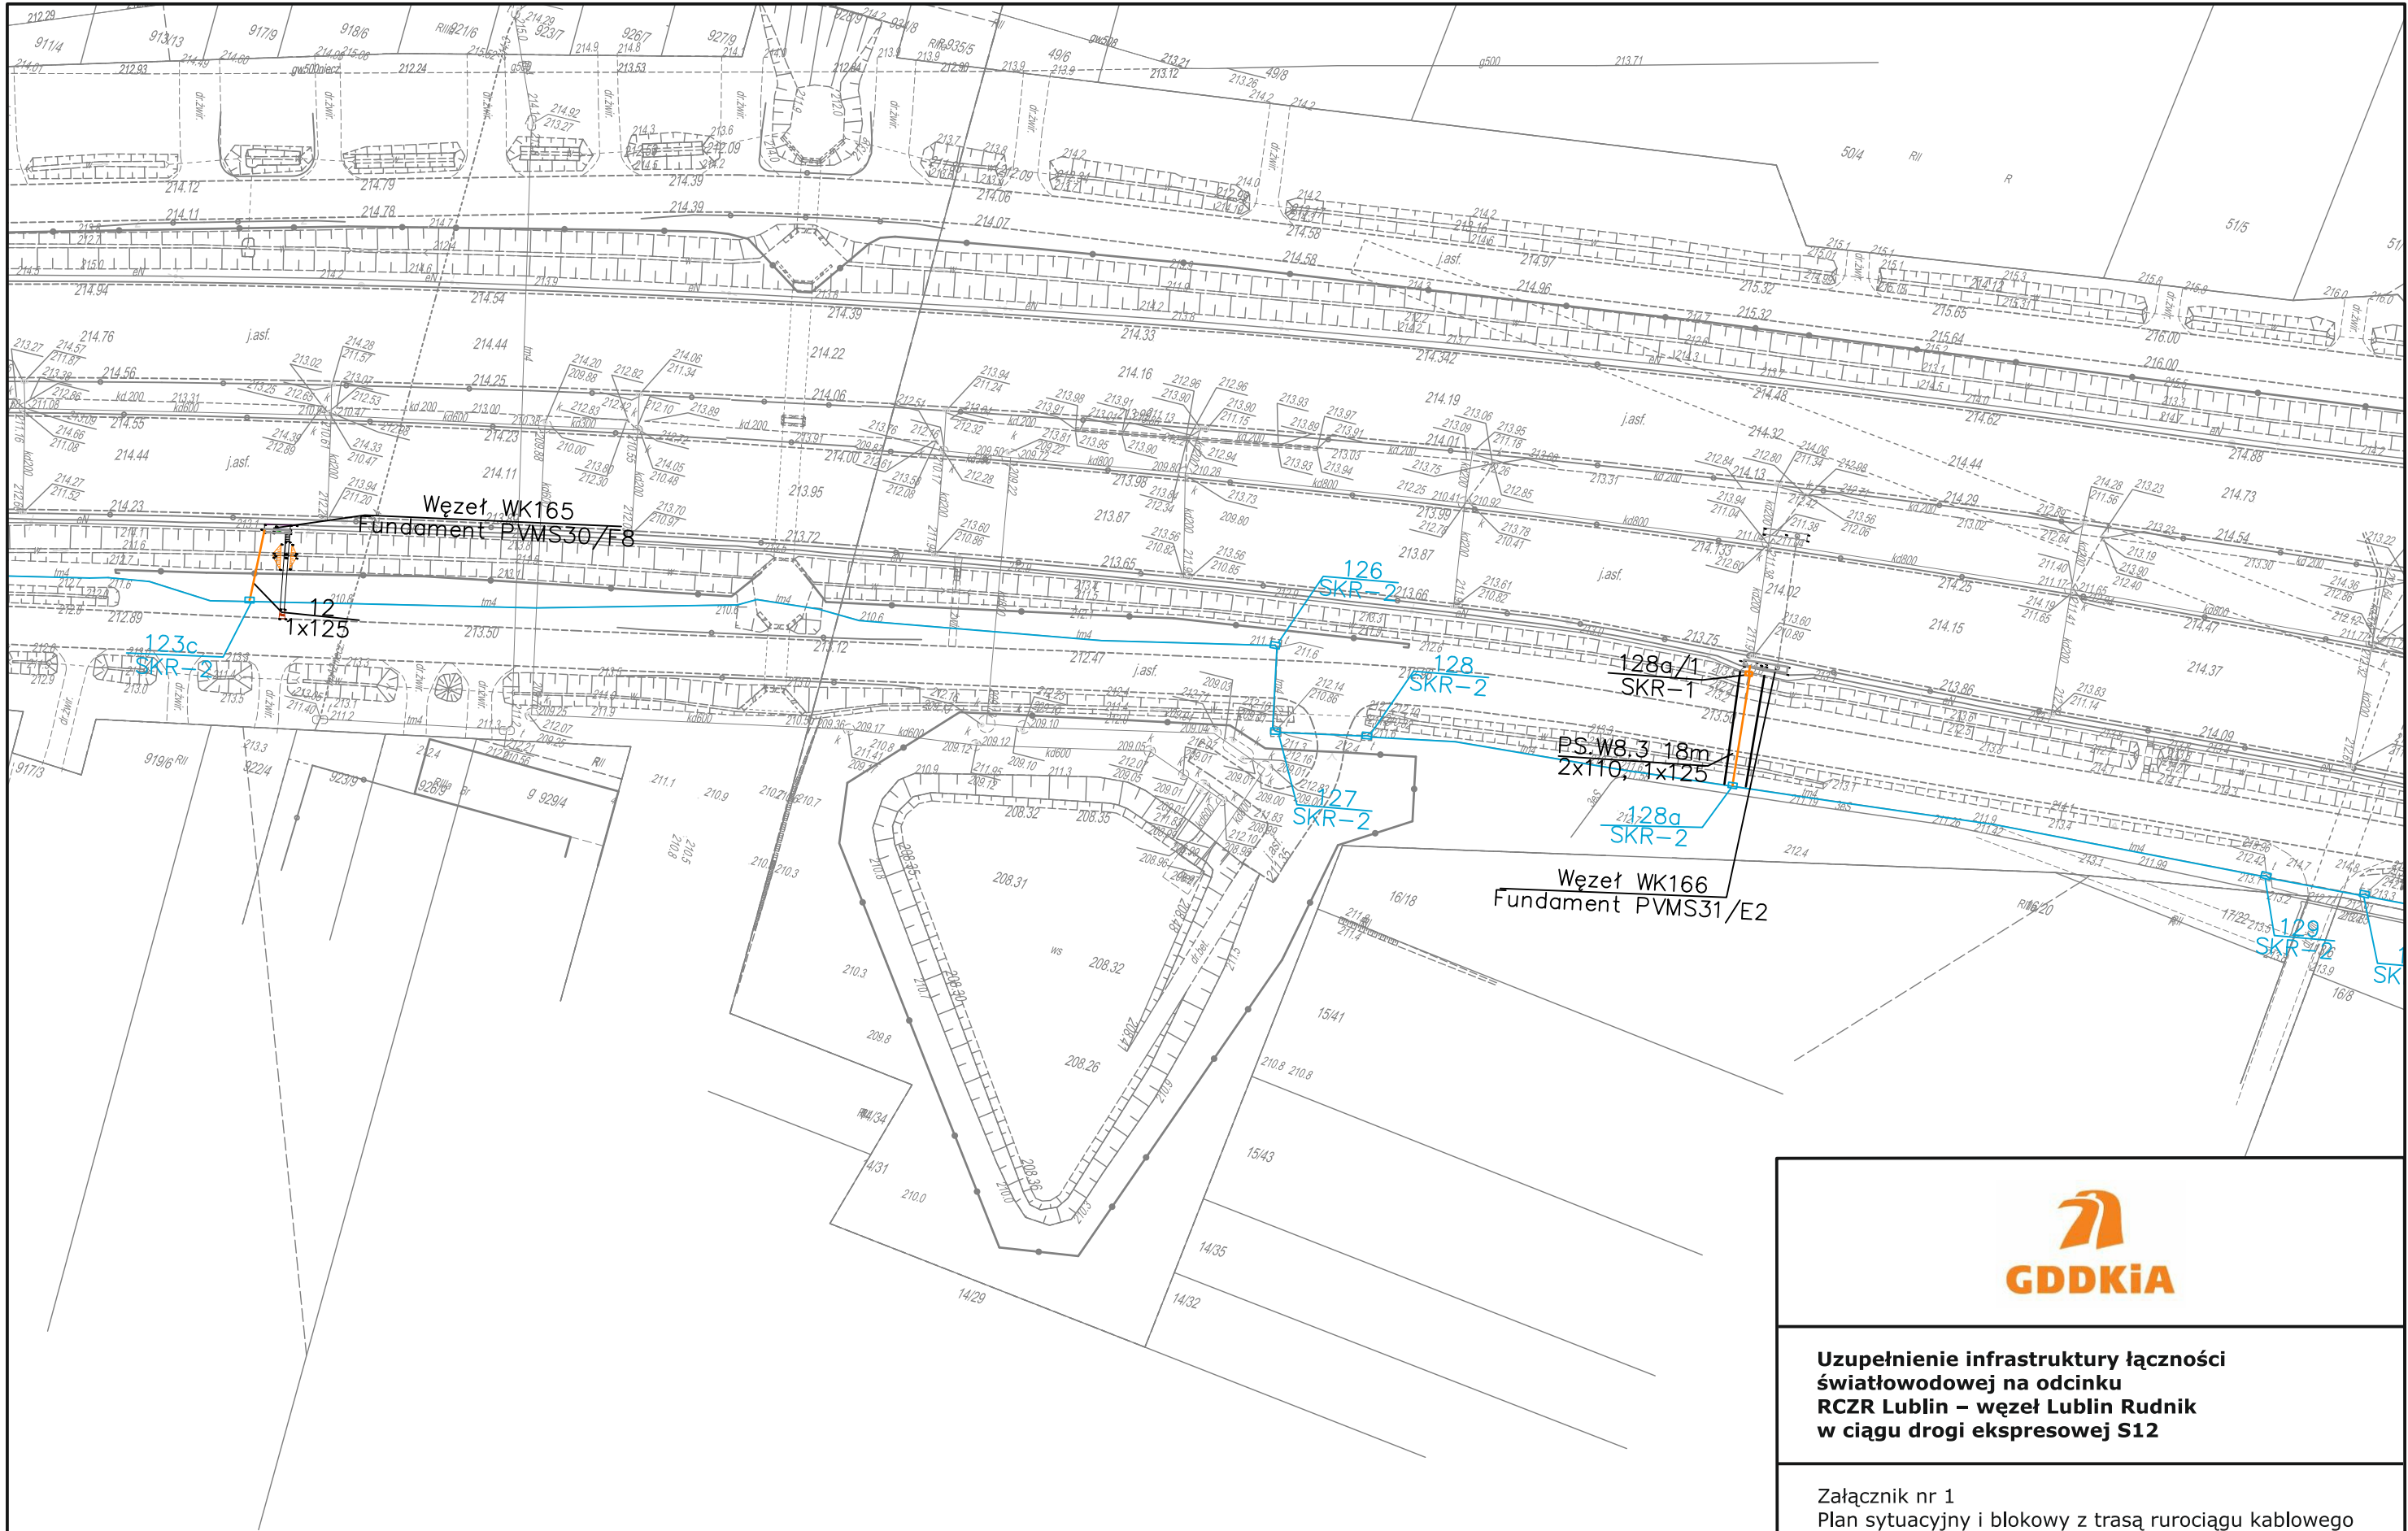

Legenda

117a

SKR-2

trasa rurociągu kablowego pomiędzy studnią SKR-1 nr 117/1 a SKR-2 nr 135


GDDKiA

Uzupełnienie infrastruktury łączności światłowodowej na odcinku RCZR Lublin – węzeł Lublin Rudnik w ciągu drogi ekspresowej S12

Załącznik nr 1
Plan sytuacyjny i blokowy z trasą rurociągu kablowego pomiędzy studnią SKR-1 nr 117/1 a SKR-2 nr 135 oraz plan sytuacyjny i blokowy przedstawiający trasę rurociągu kablowego pomiędzy studnią SKR-1 nr 117/1 a studnią końcową SKR-1 nr 117/5 przy budynku OUDE


Skala 1:1000

Arkusz 5/11

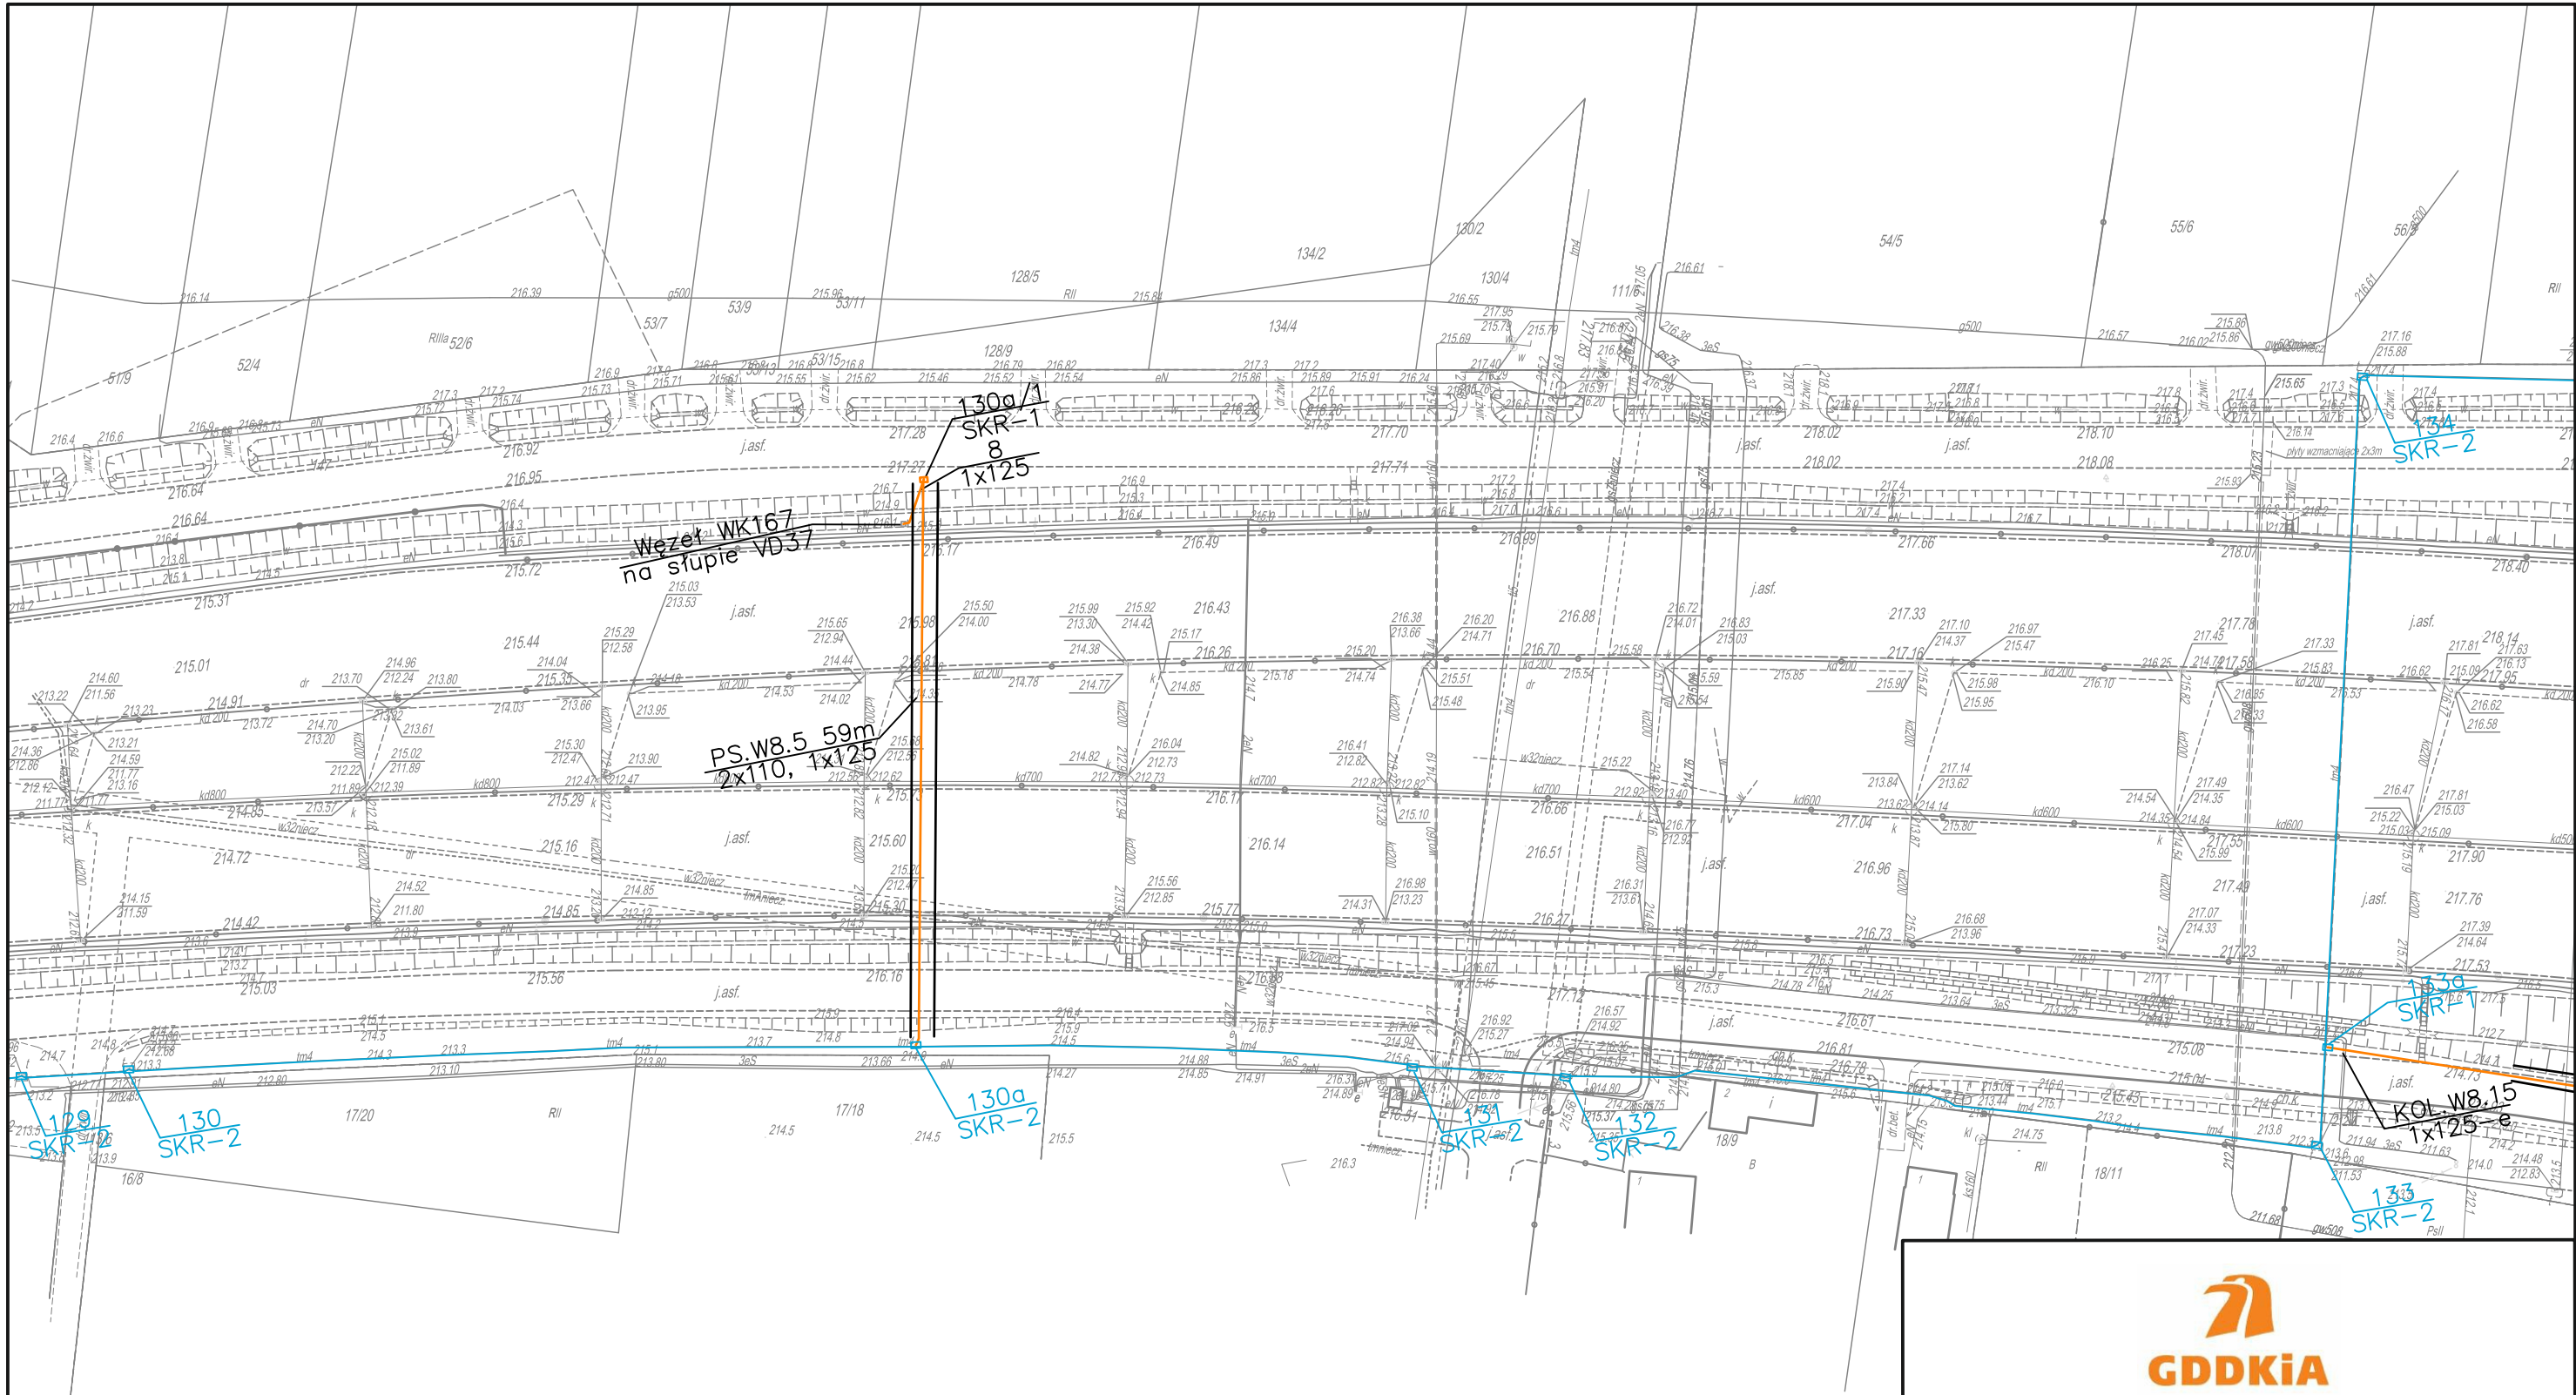

Legenda	
	trasa rurociągu kablowego pomiędzy studnią SKR-1 nr 117/1 a SKR-2 nr 135

Uzupełnienie infrastruktury łączności światłowodowej na odcinku RCZR Lublin – węzeł Lublin Rudnik w ciągu drogi ekspresowej S12	
Załącznik nr 1 Plan sytuacyjny i blokowy z trasą rurociągu kablowego pomiędzy studnią SKR-1 nr 117/1 a SKR-2 nr 135 oraz plan sytuacyjny i blokowy przedstawiający trasę rurociągu kablowego pomiędzy studnią SKR-1 nr 117/1 a studnią końcową SKR-1 nr 117/5 przy budynku OUDE	
Skala 1:1000	Arkusz 6/11

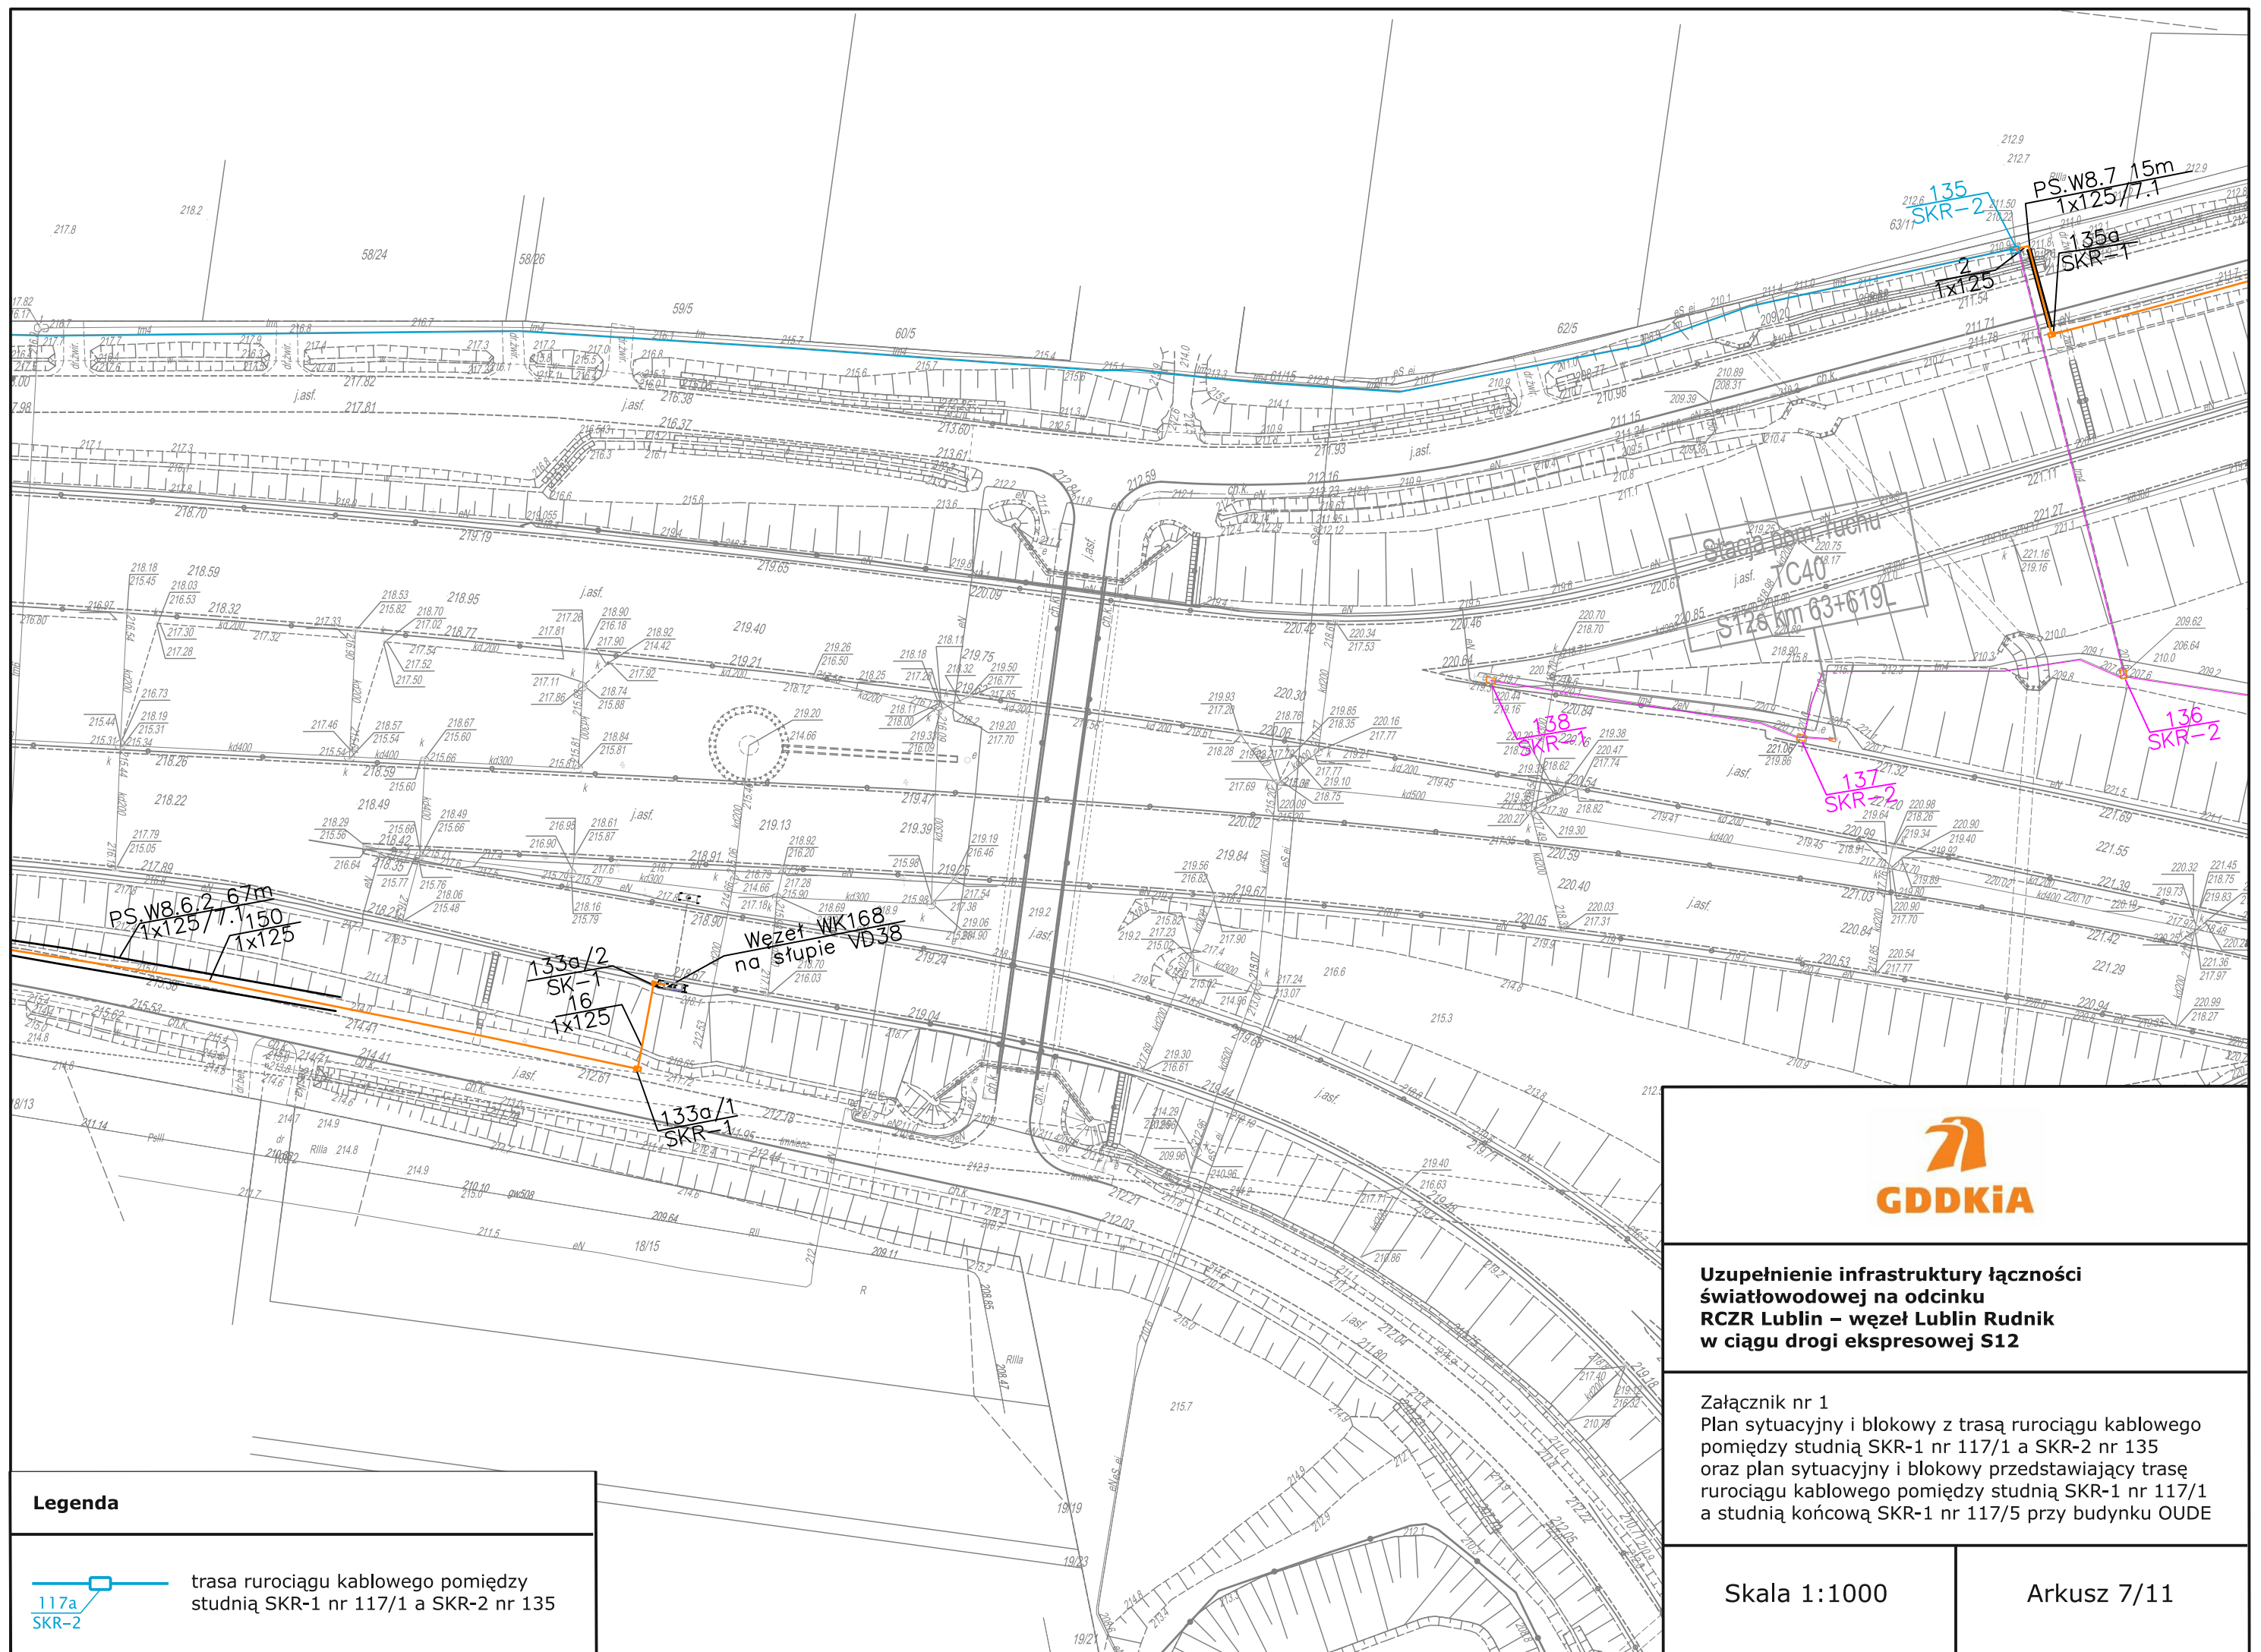

Legenda

117a
SKR-2

trasa rurociągu kablowego pomiędzy
studnią SKR-1 nr 117/1 a SKR-2 nr 135




Uzupełnienie infrastruktury łączności światłowodowej na odcinku RCZR Lublin – węzeł Lublin Rudnik w ciągu drogi ekspresowej S12

Załącznik nr 1
Plan sytuacyjny i blokowy z trasą rurociągu kablowego
pomiędzy studnią SKR-1 nr 117/1 a SKR-2 nr 135
oraz plan sytuacyjny i blokowy przedstawiający trasę
rurociągu kablowego pomiędzy studnią SKR-1 nr 117/1
a studnią końcową SKR-1 nr 117/5 przy budynku OUDE

Skala 1:1000


Arkusz 7/11

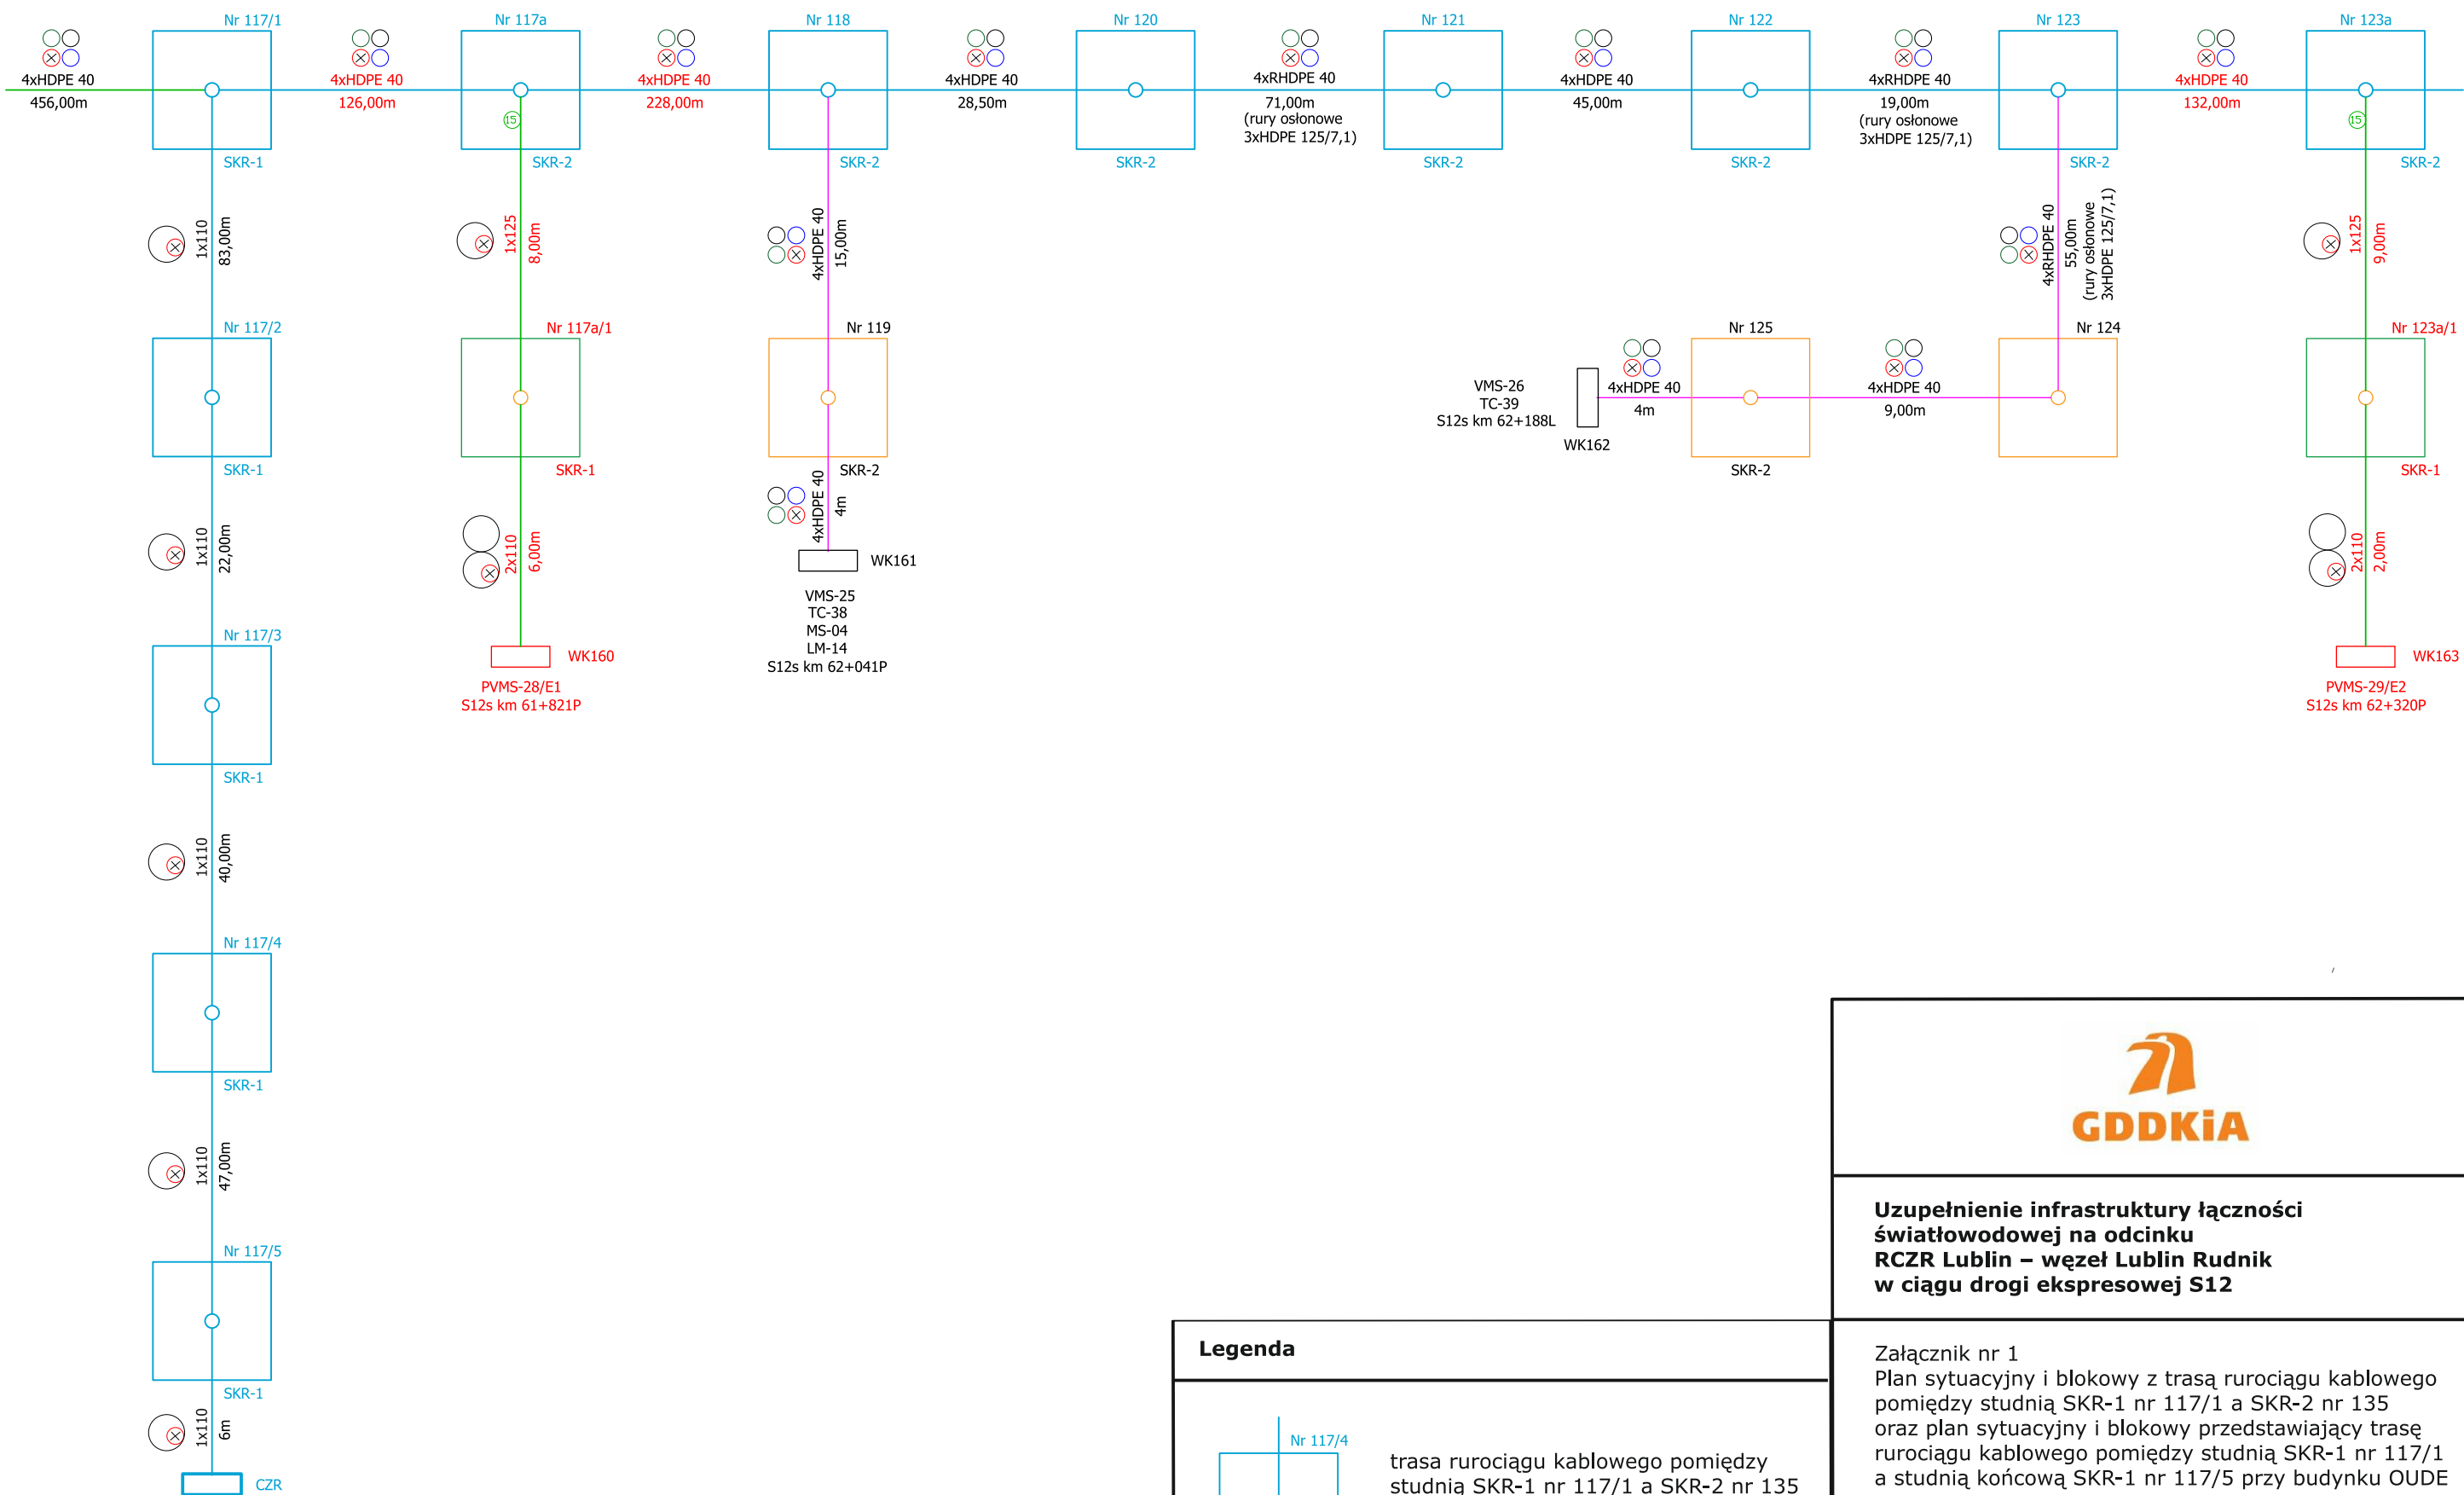


**Uzupełnienie infrastruktury łączności
światłowodowej na odcinku
RCZR Lublin – węzeł Lublin Rudnik
w ciągu drogi ekspresowej S12**

Załącznik nr 1
Plan sytuacyjny i blokowy z trasą rurociągu kablowego
pomiędzy studnią SKR-1 nr 117/1 a SKR-2 nr 135
oraz plan sytuacyjny i blokowy przedstawiający trasę
rurociągu kablowego pomiędzy studnią SKR-1 nr 117/1
a studnią końcową SKR-1 nr 117/5 przy budynku OUDE

Legenda

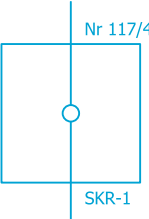


trasa rurociągu kablowego pomiędzy
studnią SKR-1 nr 117/1 a SKR-2 nr 135
oraz pomiędzy studnią SKR-1 nr 117/1
a studnią końcową SKR-1 nr 117/5
przy budynku OUDE

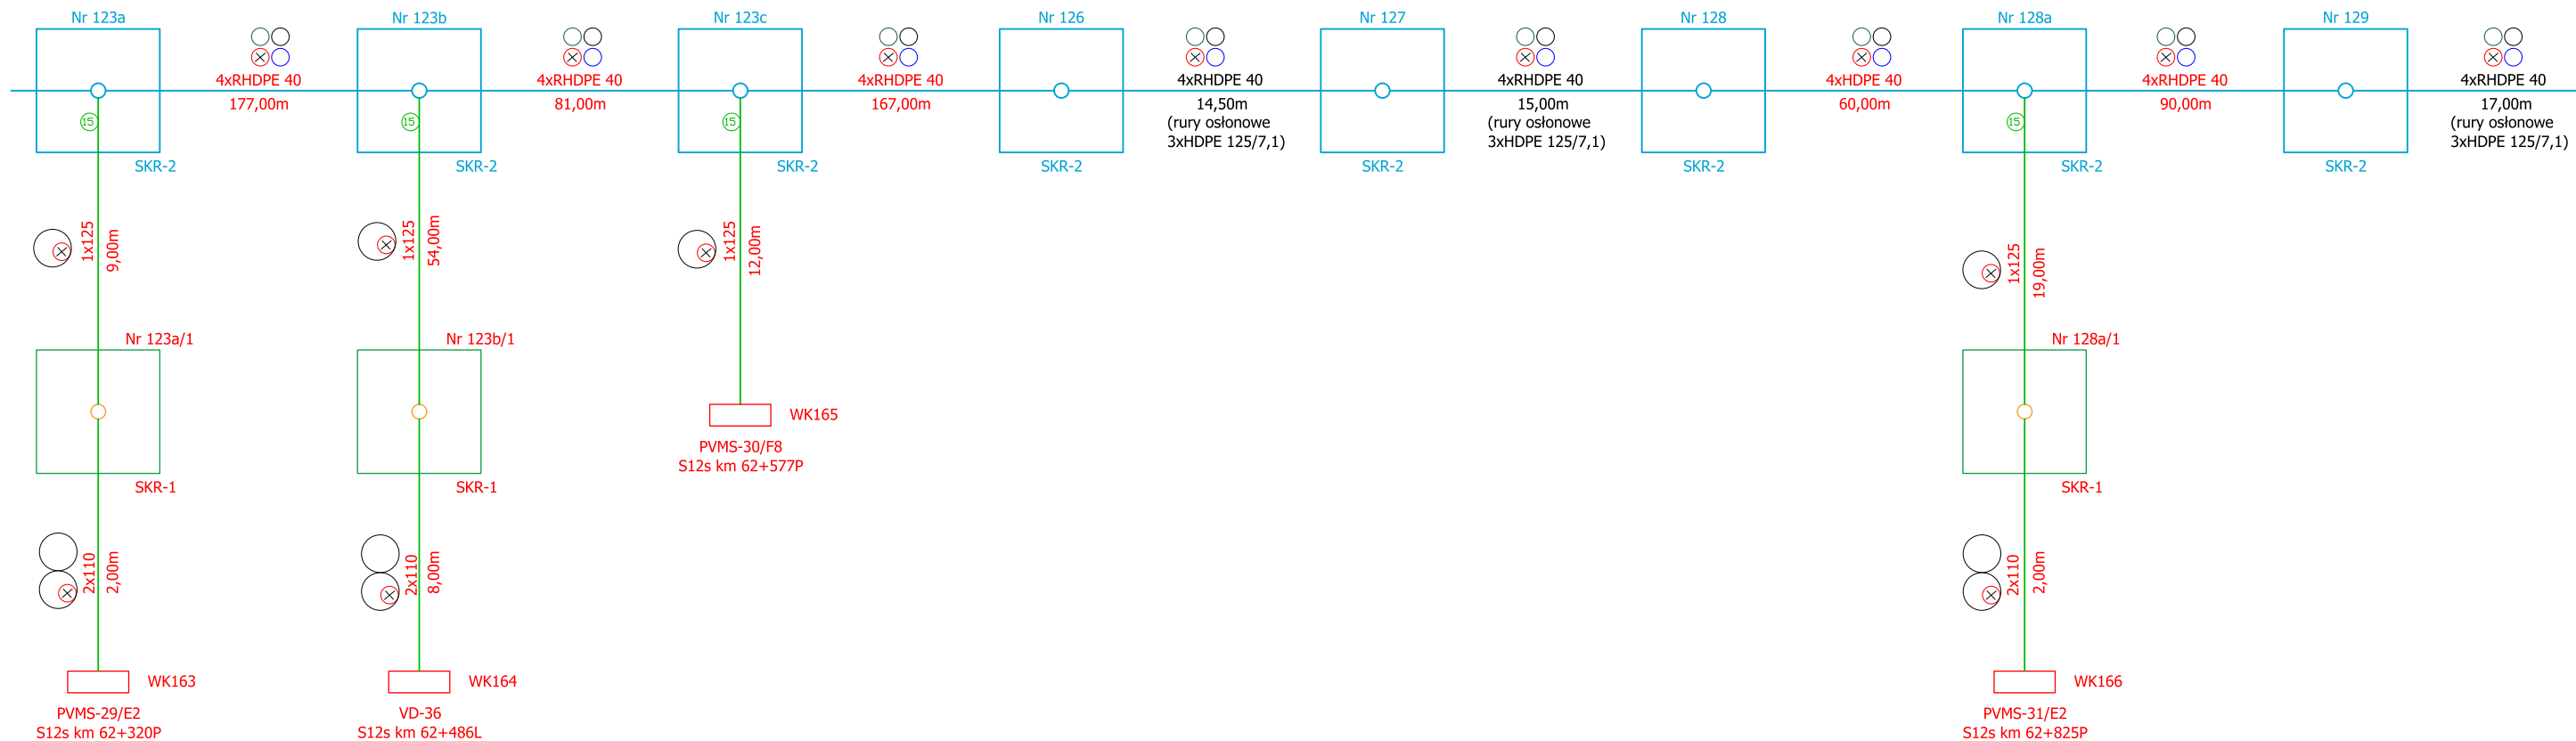


**Uzupełnienie infrastruktury łączności
światłowodowej na odcinku
RCZR Lublin – węzeł Lublin Rudnik
w ciągu drogi ekspresowej S12**

Załącznik nr 1
Plan sytuacyjny i blokowy z trasą rurociągu kablowego
pomiędzy studnią SKR-1 nr 117/1 a SKR-2 nr 135
oraz plan sytuacyjny i blokowy przedstawiający trasę
rurociągu kablowego pomiędzy studnią SKR-1 nr 117/1
a studnią końcową SKR-1 nr 117/5 przy budynku OUDE

Legenda

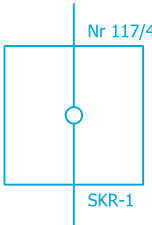


trasa rurociągu kablowego pomiędzy
studnią SKR-1 nr 117/1 a SKR-2 nr 135
oraz pomiędzy studnią SKR-1 nr 117/1
a studnią końcową SKR-1 nr 117/5
przy budynku OUDE

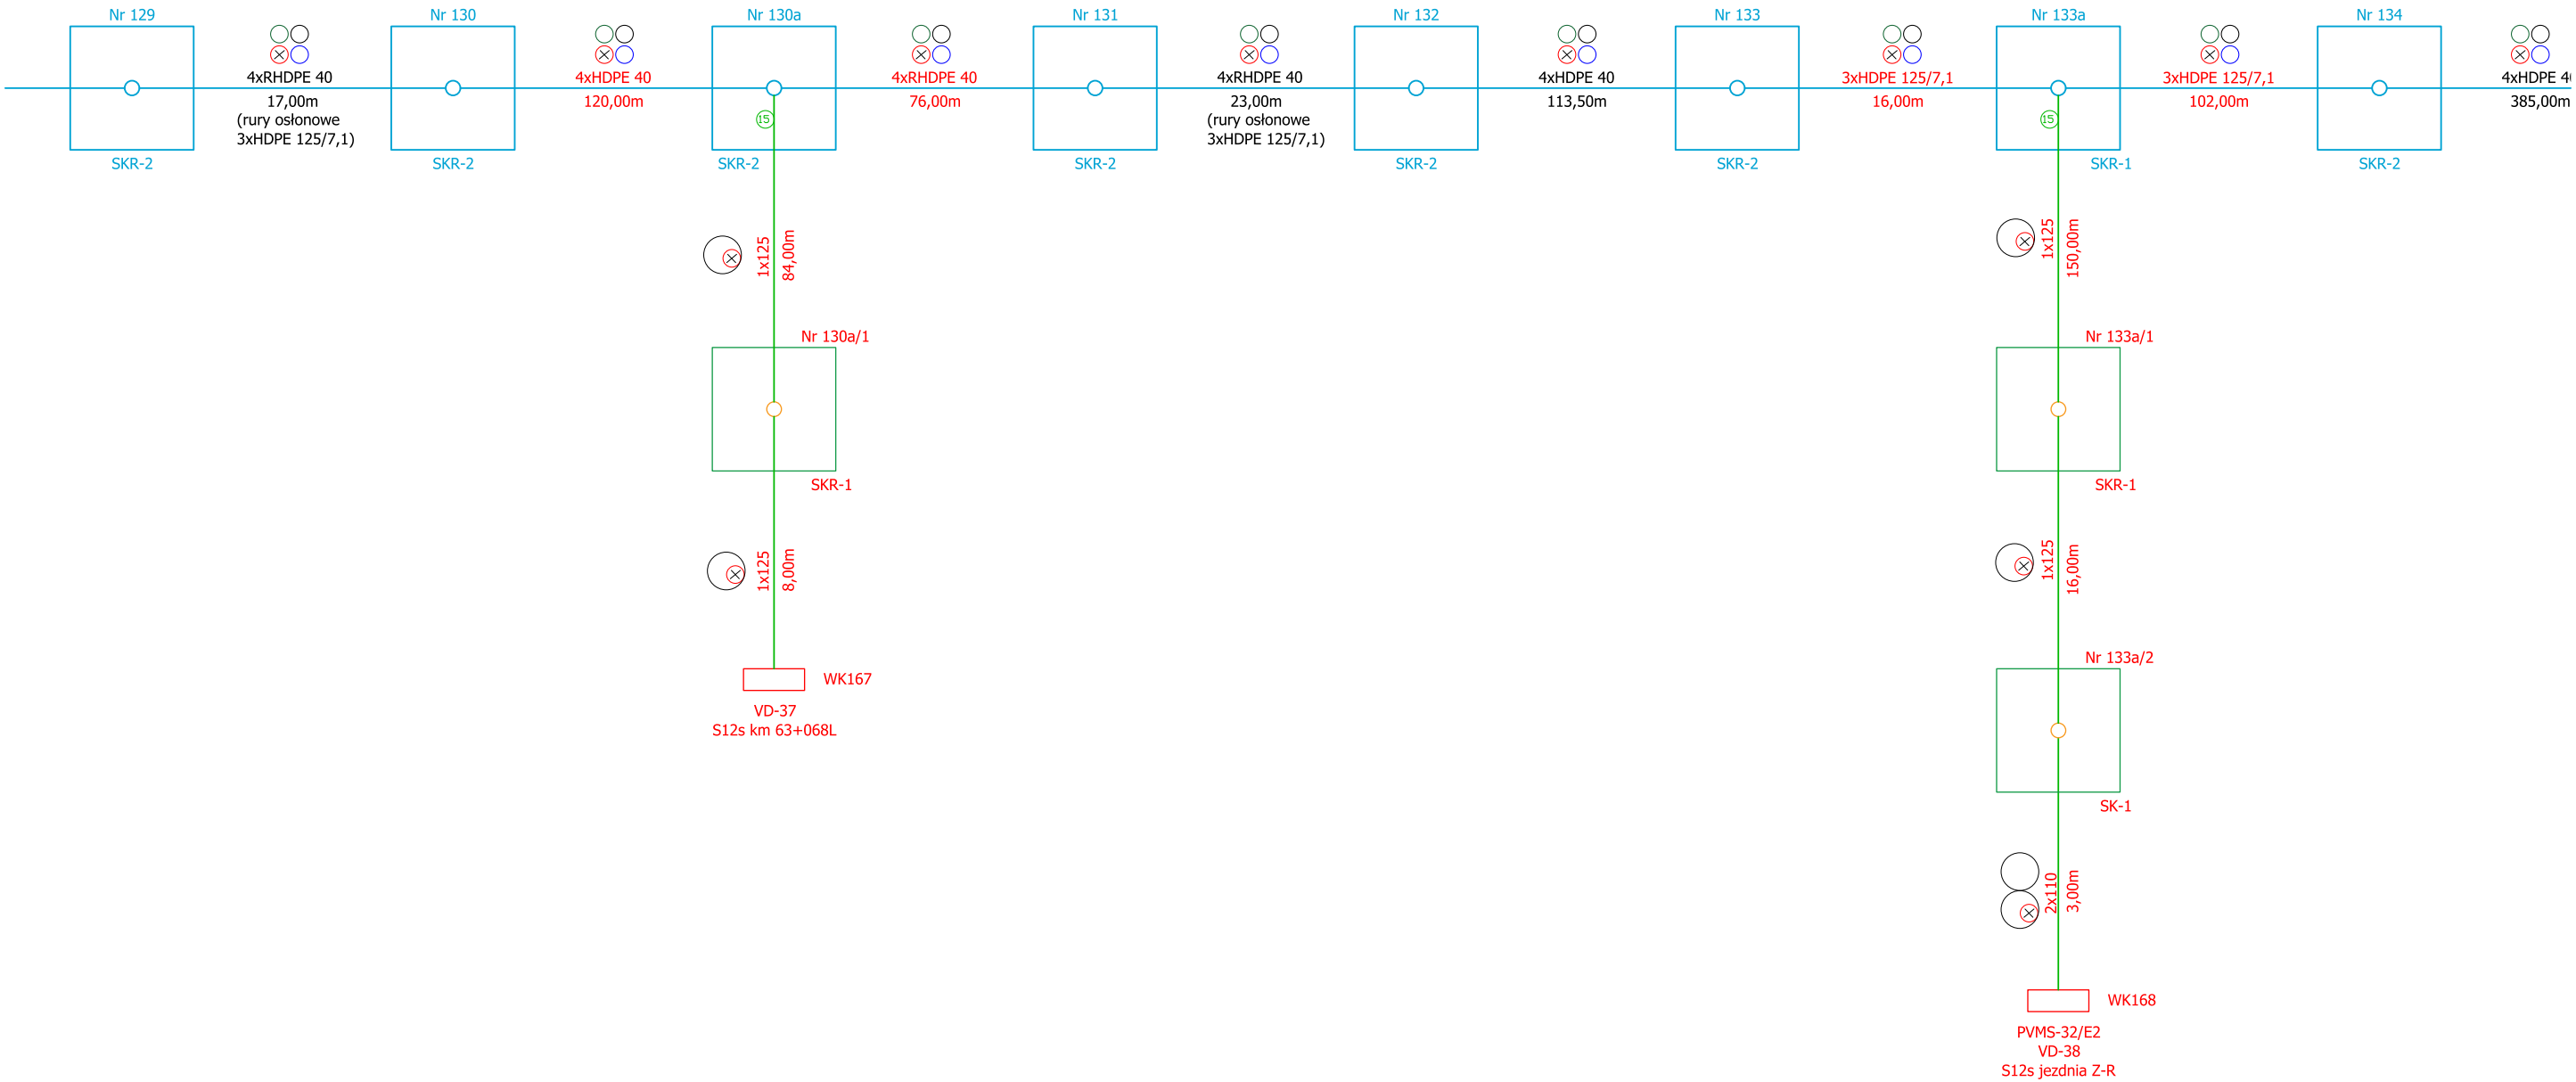

**Uzupełnienie infrastruktury łączności
światłowodowej na odcinku
RCZR Lublin – węzeł Lublin Rudnik
w ciągu drogi ekspresowej S12**

Załącznik nr 1
Plan sytuacyjny i blokowy z trasą rurociągu kablowego
pomiędzy studnią SKR-1 nr 117/1 a SKR-2 nr 135
oraz plan sytuacyjny i blokowy przedstawiający trasę
rurociągu kablowego pomiędzy studnią SKR-1 nr 117/1
a studnią końcową SKR-1 nr 117/5 przy budynku OUDE

Legenda

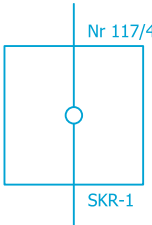

trasa rurociągu kablowego pomiędzy
studnią SKR-1 nr 117/1 a SKR-2 nr 135
oraz pomiędzy studnią SKR-1 nr 117/1
a studnią końcową SKR-1 nr 117/5
przy budynku OUDE

