


INWESTOR: NADLEŚNICTWO SKIERNIEWICE UL. ZWIERZYNEC 2, 96-100 SKIERNIEWICE			
NAZWA OBIEKTU BUDOWLANEGO: BIEŻĄCE UTRZYMANIE DRÓG LEŚNYCH NA TERENIE NADLEŚNICTWA SKIERNIEWICE W 2026 ROKU			
ADRES OBIEKTU BUDOWLANEGO: LEŚNICTWO GRABINA Powiat: SKIERNIEWICKI, Gmina: SKIERNIEWICE, Obr.ewid.: MOKRA PRAWA, działki ew.: 194/1200, 193/1200, 192/1200, 191/1200, 190/1200, 189/1200, 188/1200, 187/1200, 186/1200, 208/1200, 207/1200, 206/1200, 205/1200, 204/1200, 203/1201, 202/1200, 201/1200, 200/1204, 216/1204			
NAZWA RYSUNKU: PLAN SYTUACYJNY - DP NR 1 (NR INW. 220/00734)			

STANOWISKO: PROJEKTANT		IMIE, NAZWISKO, NR UPRAWNIEN MGR INŻ. PAULINA KARWAŃSKA-KRUSZYNA UPR.BUD.ŁÓD/4744/PBD/2022 DO PROJEKTOWANIA BEZ OGRANICZEŃ W SPECJALNOŚCI INŻYNIERYJNEJ DROGOWEJ		DATA: 04.2026	PODPIS:
BRANŻA: DROGOWA	STADIUM: PROJ. TECHNICZNY	NR RYSUNKU: 1		SKALA: 1:25000	

— ODCINEK DO NAPRAWY

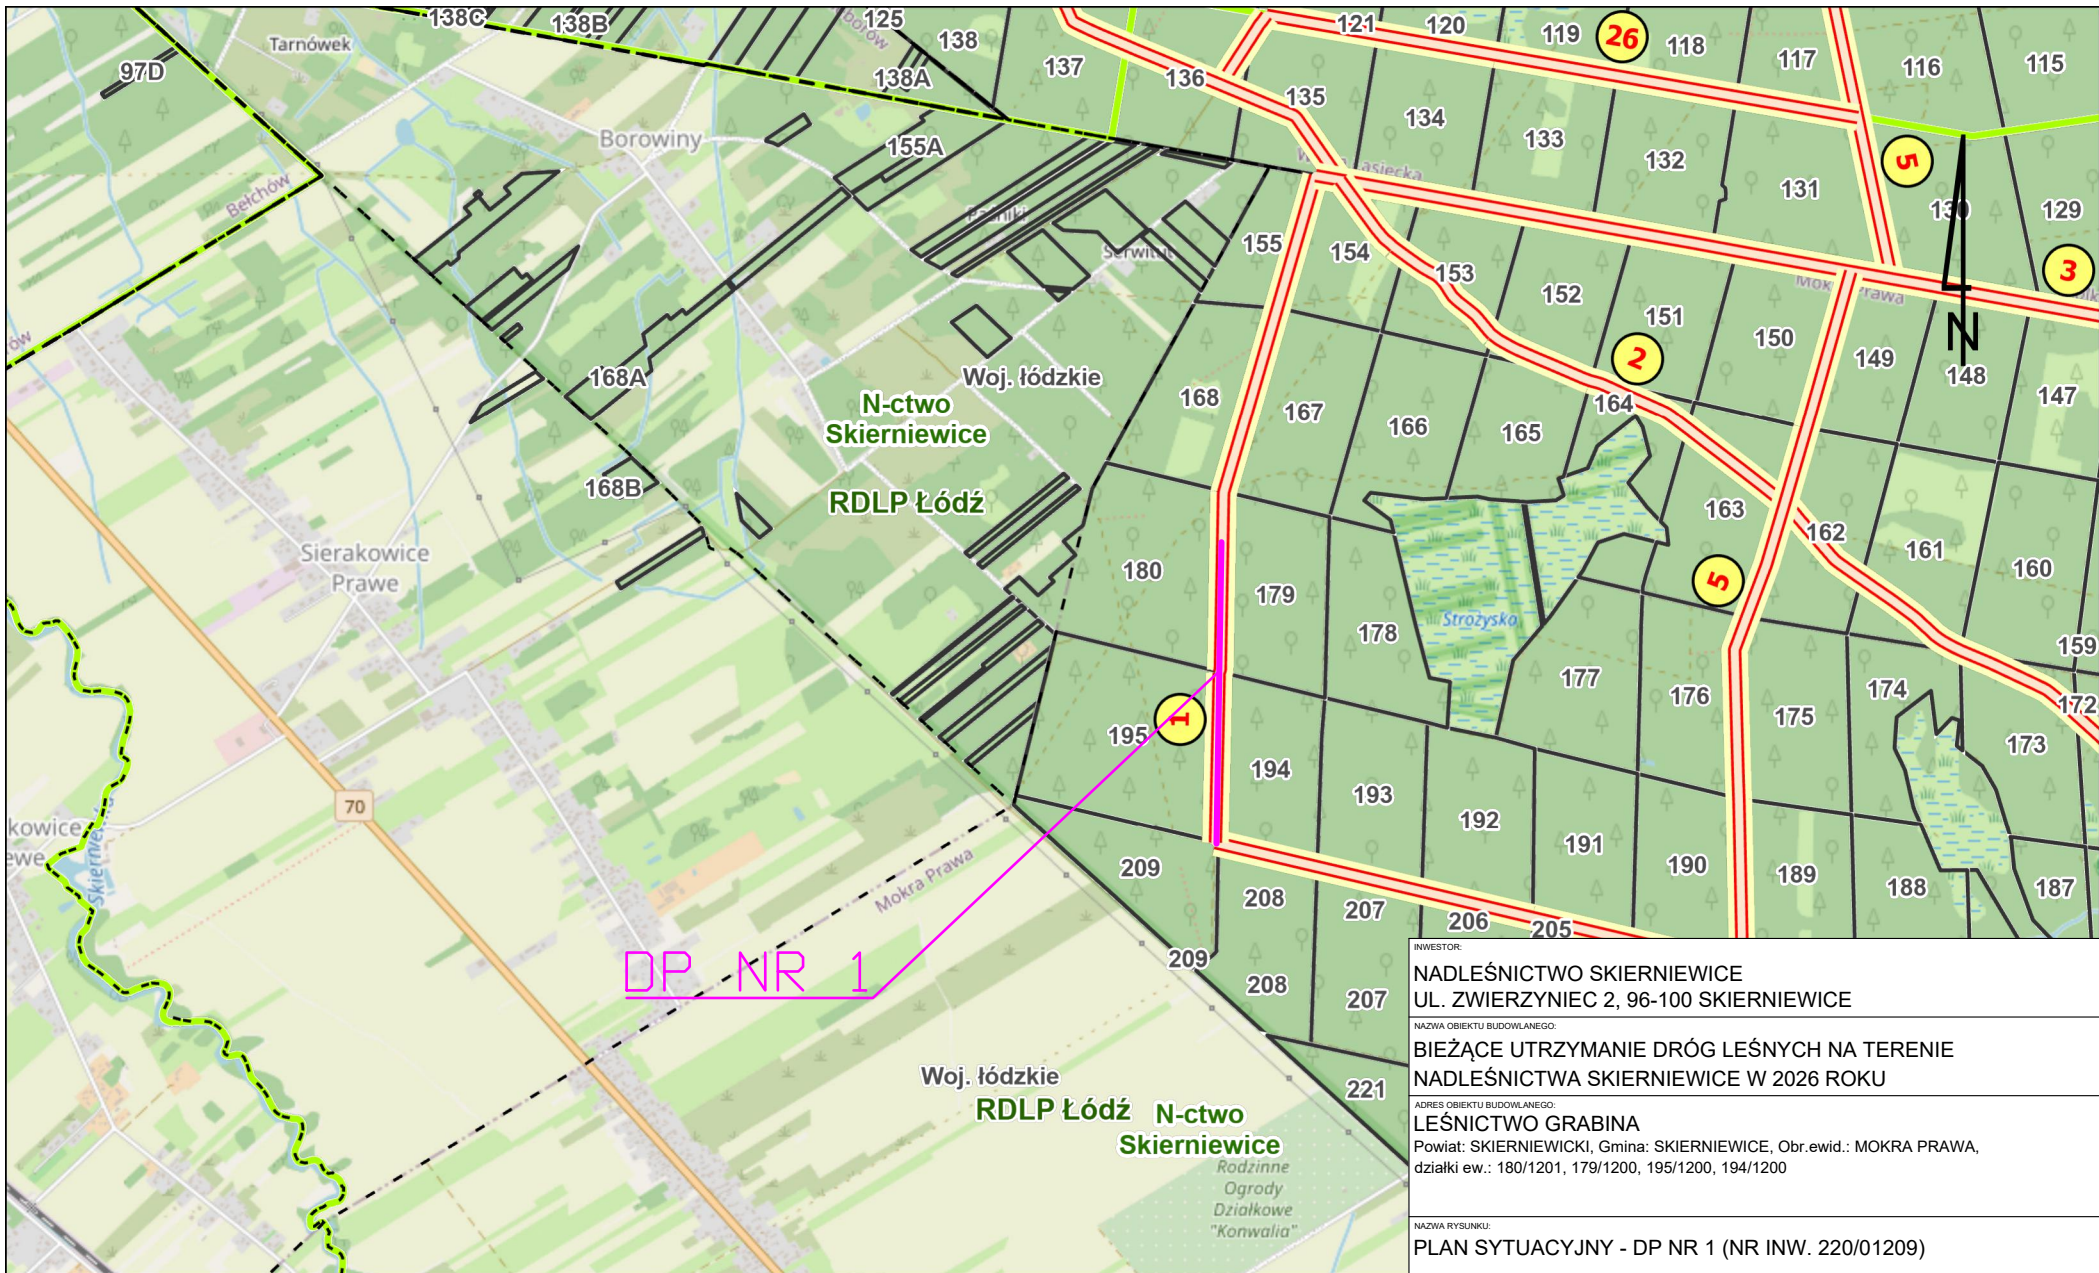

INWESTOR: NADLEŚNICTWO SKIERNIEWICE UL. ZWIERZYNIEC 2, 96-100 SKIERNIEWICE			
NAZWA OBIEKTU BUDOWLANEGO: BIEŻĄCE UTRZYMANIE DRÓG LEŚNYCH NA TERENIE NADLEŚNICTWA SKIERNIEWICE W 2026 ROKU			
ADRES OBIEKTU BUDOWLANEGO: LEŚNICTWO GRABINA Powiat: SKIERNIEWICKI, Gmina: SKIERNIEWICE, Obr.ewid.: MOKRA PRAWA, działki ew.: 180/1201, 179/1200, 195/1200, 194/1200			
NAZWA RYSUNKU: PLAN SYTUACYJNY - DP NR 1 (NR INW. 220/01209)			
STANOWISKO: PROJEKTANT	IMIE, NAZWISKO, NR UPRAWNIEN MGR INŻ. PAULINA KARWAŃSKA-KRUSZYNA UPR.BUD.ŁÓD/4744/PBD/2022 DO PROJEKTOWANIA BEZ OGRANICZEŃ W SPECJALNOŚCI INŻYNIERYJNEJ DROGOWEJ	DATA: 04.2026	PODPIS:
BRANŻA: DROGOWA	STADIUM: PROJ. TECHNICZNY	NR RYSUNKU: 2	SKALA: 1:25000

— ODCINEK DO NAPRAWY