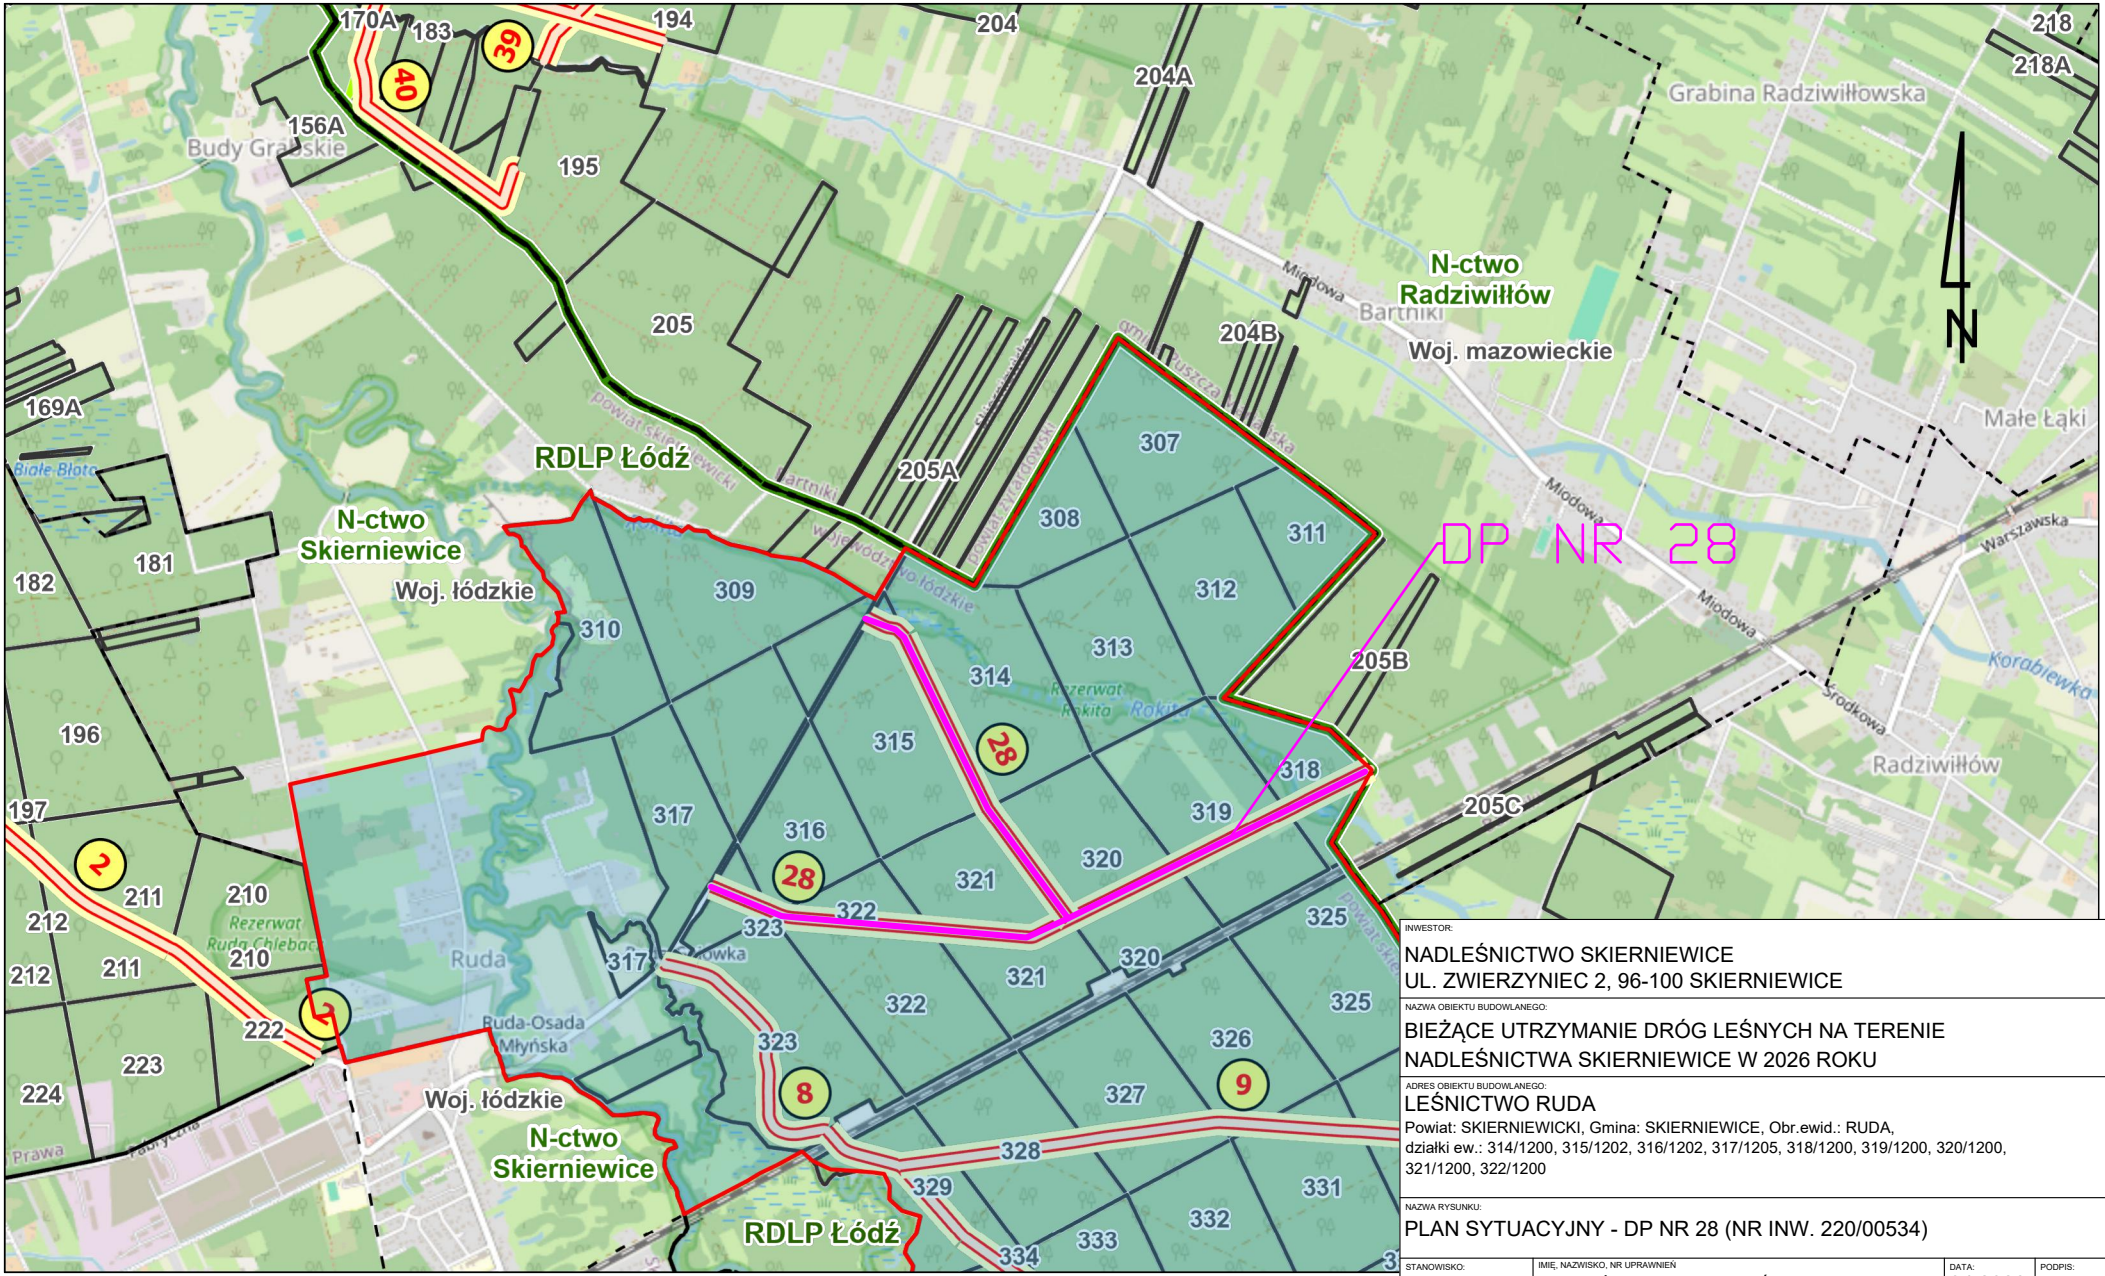

ODCINEK DO NAPRAWY

INWESTOR:
NADLEŚNICTWO SKIERNIEWICE
UL. ZWIERZYNIEC 2, 96-100 SKIERNIEWICE

NAZWA OBIEKTU BUDOWLANEGO:
BIEŻĄCE UTRZYMANIE DRÓG LEŚNYCH NA TERENIE NADLEŚNICTWA SKIERNIEWICE W 2026 ROKU

ADRES OBIEKTU BUDOWLANEGO:
LEŚNICTWO RUDA
Powiat: SKIERNIEWICKI, Gmina: SKIERNIEWICE, Obr.ewid.: RUDA,
działki ew.: 314/1200, 315/1202, 316/1202, 317/1205, 318/1200, 319/1200, 320/1200, 321/1200, 322/1200

NAZWA RYSUNKU:
PLAN SYTUACYJNY - DP NR 28 (NR INW. 220/00534)

STANOWISKO:	IMIĘ, NAZWISKO, NR UPRAWNIEŃ	DATA:	PODPIS:
PROJEKTANT	MGR INŻ. PAULINA KARWAŃSKA-KRUSZYNA UPR.BUD.LOD/4744/PBD/2022 DO PROJEKTOWANIA BEZ OGRANICZEŃ W SPECJALNOŚCI INŻYNIERYJNEJ DROGOWEJ	04.2026	

BRANŻA:	STADIUM:	NR RYSUNKU:	SKALA:
DROGOWA	PROJ.TECHNICZNY	1	1:25000

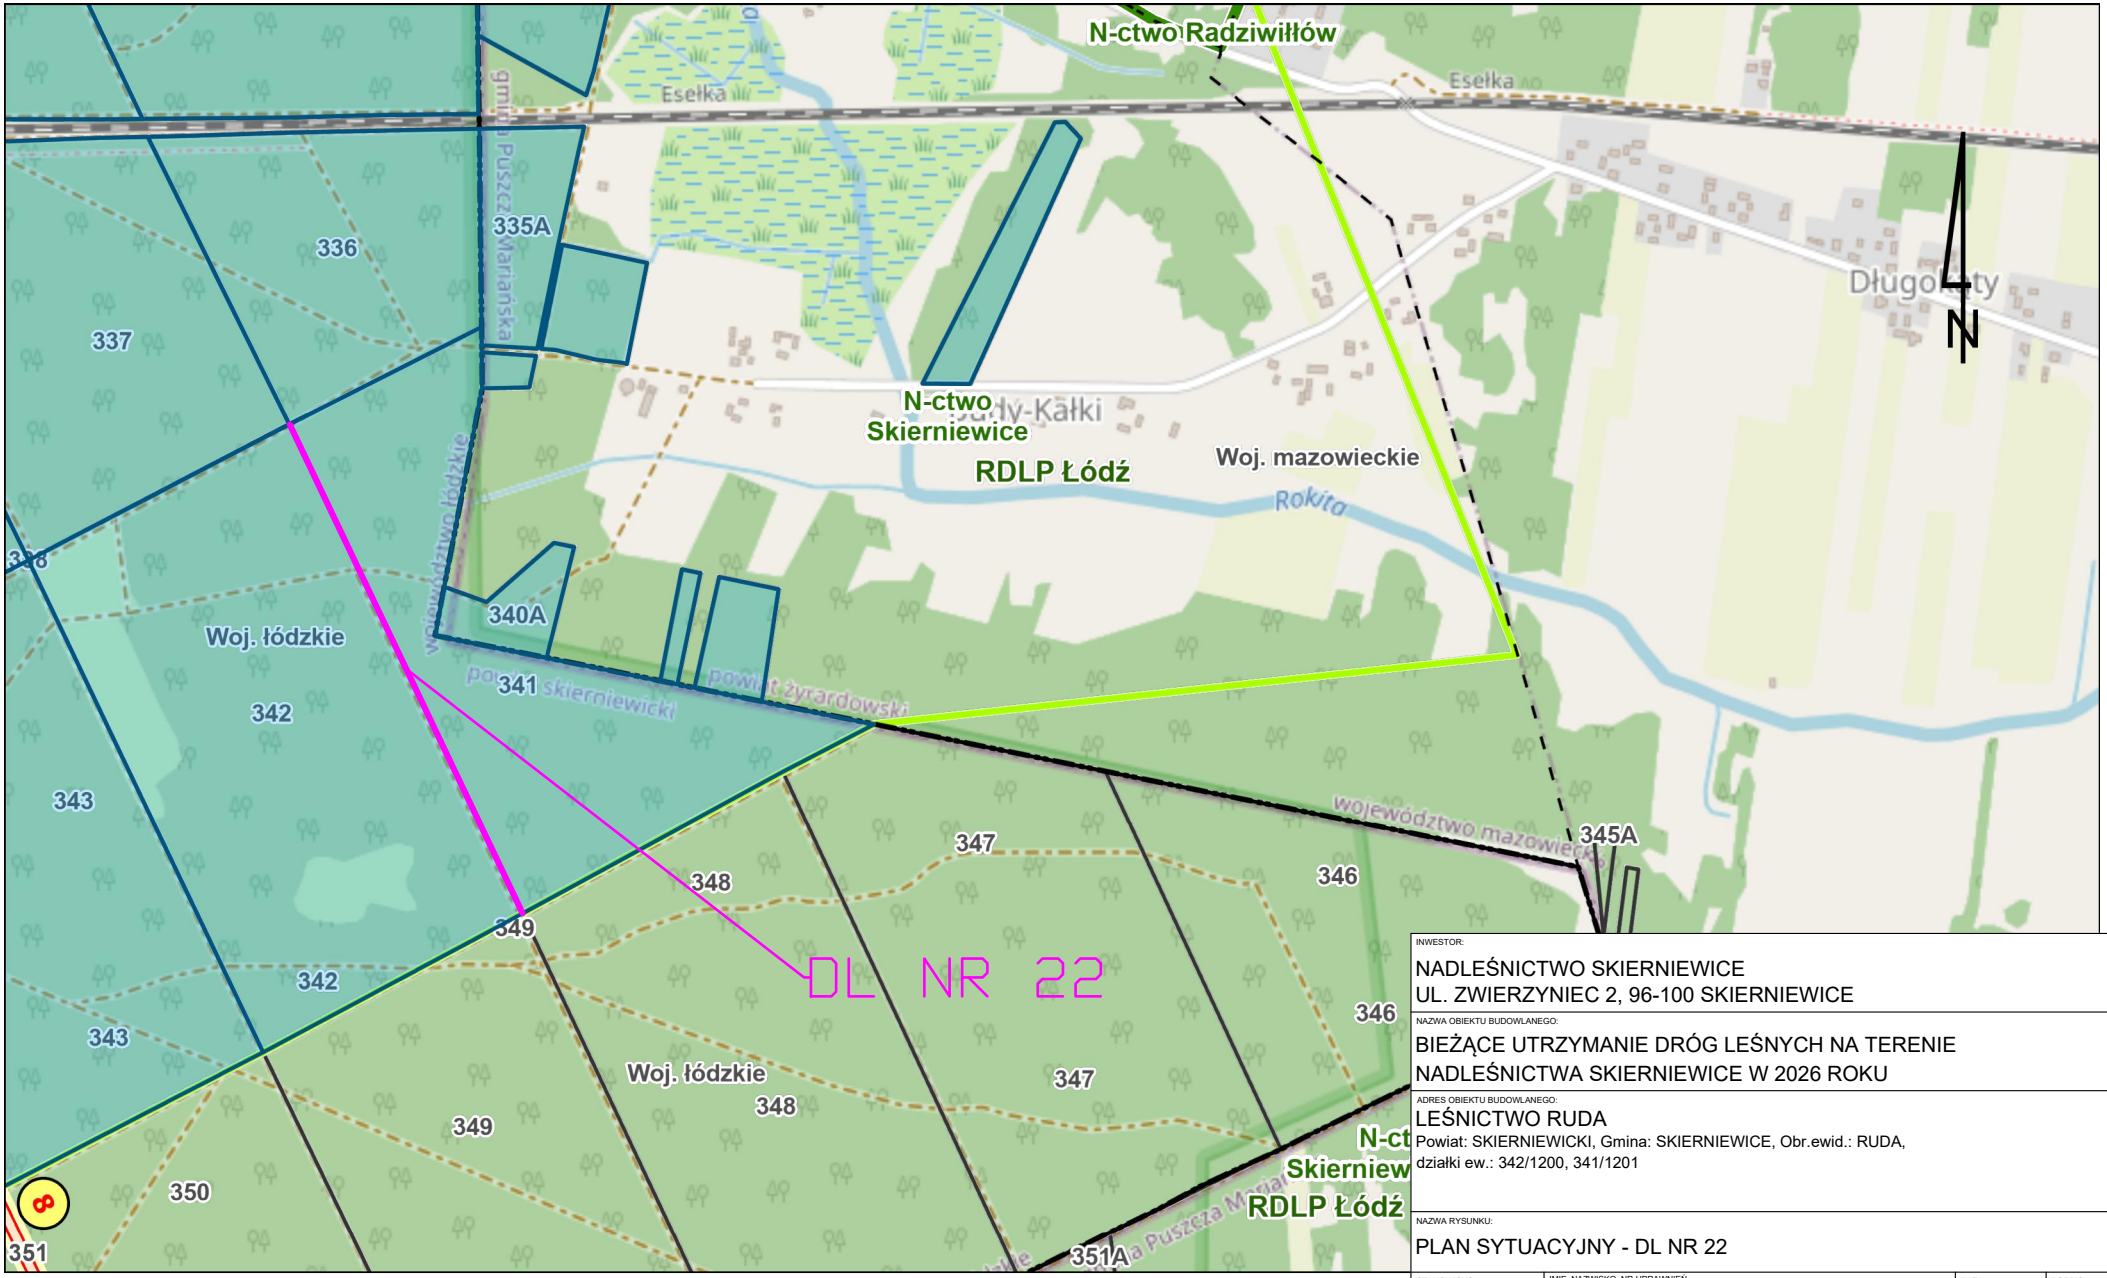

ODCINEK DO NAPRAWY

INWESTOR:
NADLEŚNICTWO SKIERNIEWICE
UL. ZWIERZYNIEC 2, 96-100 SKIERNIEWICE

NAZWA OBIEKTU BUDOWLANEGO:
BIEŻĄCE UTRZYMANIE DRÓG LEŚNYCH NA TERENIE NADLEŚNICTWA SKIERNIEWICE W 2026 ROKU

ADRES OBIEKTU BUDOWLANEGO:
LEŚNICTWO RUDA
Powiat: SKIERNIEWICKI, Gmina: SKIERNIEWICE, Obr.ewid.: RUDA,
działki ew.: 342/1200, 341/1201

NAZWA RYSUNKU:
PLAN SYTUACYJNY - DL NR 22

STANOWISKO:	IMIĘ, NAZWISKO, NR UPRAWNIEŃ	DATA:	PODPIS:
PROJEKTANT	MGR INŻ. PAULINA KARWAŃSKA-KRUSZYNA UPR.BUD.LOD/4744/PBD/2022 DO PROJEKTOWANIA BEZ OGRANICZEŃ W SPECJALNOŚCI INŻYNIERYJNEJ DROGOWEJ	04.2026	

BRANŻA:	STADIUM:	NR RYSUNKU:	SKALA:
DROGOWA	PROJ.TECHNICZNY	2	1:10000