PRZEKRÓJ A-A BUDYNKU KONTENEROWEGO A

SKALA 1:50

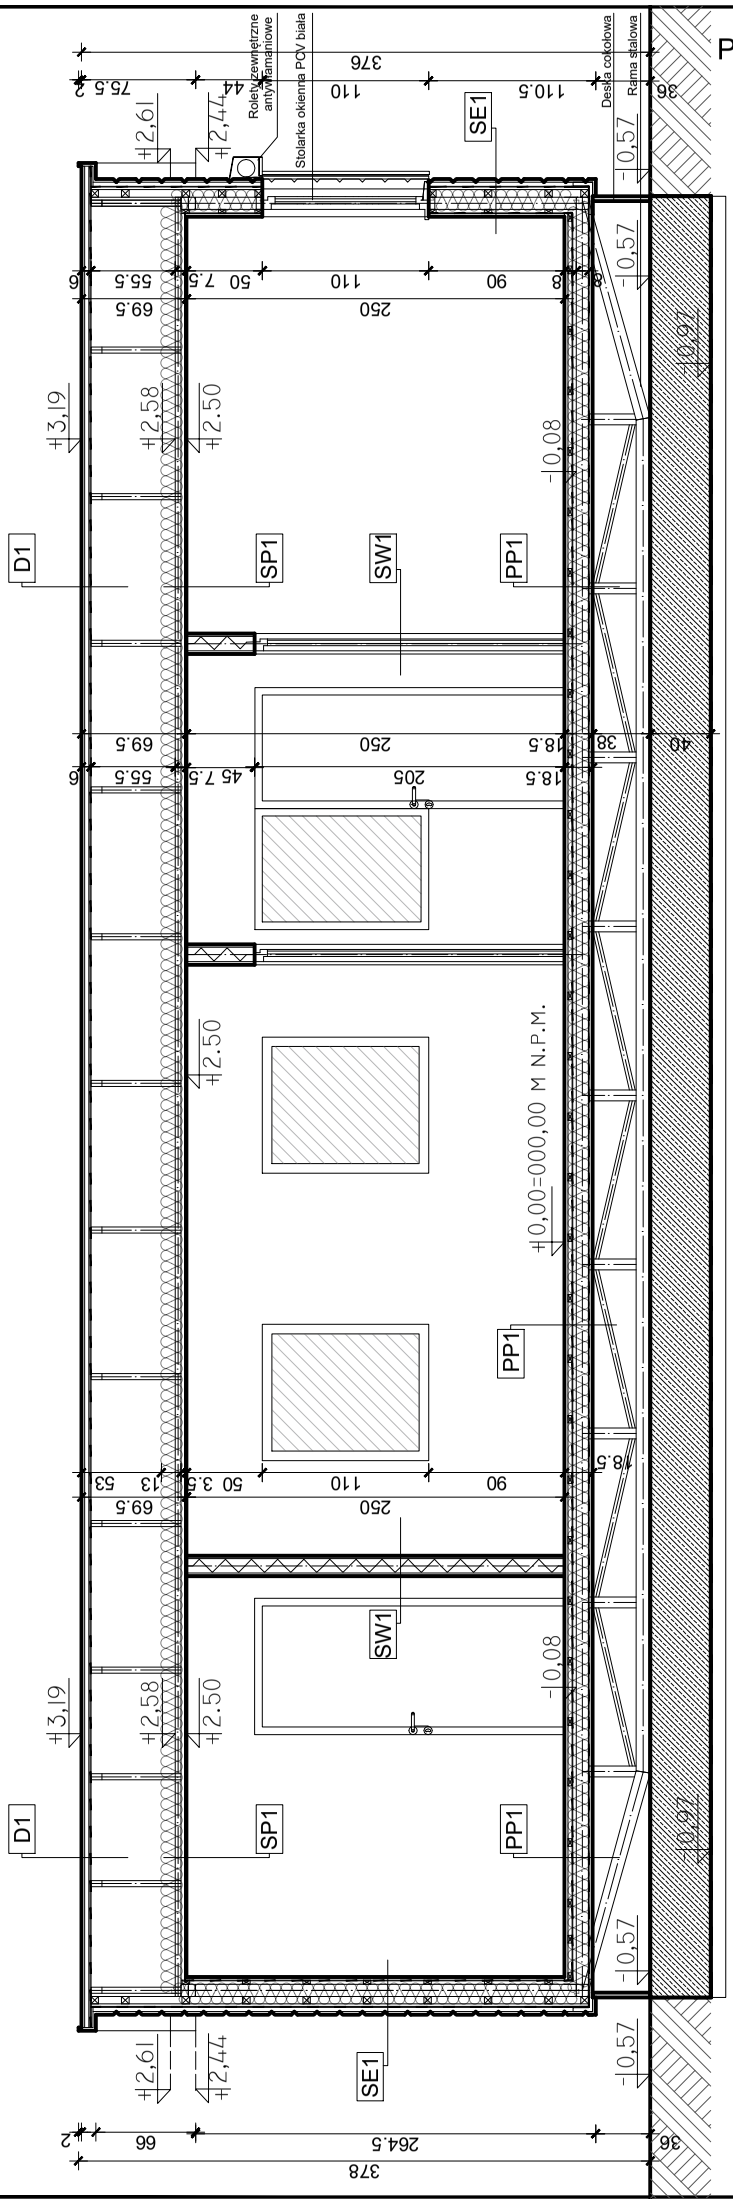

PP1	POSADZKA	gr. cm
1	wykładzina PCV (*w pom. mokrych wywinięta 30cm na ścianę)	0,5
2	płyta OSB 2,2cm	2,2
3	paroizolacja	
4	łata 2,8 x 7,0 cm	2,8
5	kontrłaty 2,8 x 7,0	2,8
6	piana otwarto-komórkowa PUR 13,5cm / profil stalowy 8,0cm	8,0
7	arkusze blachy ocynkowanej	

SE1	ŚCIANA ZEWNĘTRZNA	gr. cm
1	okładzina drewnopodobna	2,0
2	łata 2,8 x 5,0 cm	2,8
3	wiatroizolacja	
4	płyta OSB - NRO 2,2 cm	2,2
5	warstwy ściany wypełnione wełną mineralną 16,0cm :	16,0
	- kontrłata 5,0 x 5,0cm	
	- profil stalowy 8,0x 4,0cm, malowane do R 30	
	- łata 3,0 x 5,0cm	
6	folia paroizolacyjna	
7	płyta GKF EI 30 1x12,50mm	1,25
8	wykończenie ścian od wewnątrz panel MDF	0,8

SW1	ŚCIANA WEWNĘTRZNA	gr. cm
1	wykończenie ścian panel MDF	0,8
2	płyta OSB 1,2 cm	1,2
3	profil stalowy 9,5x4,5 cm, w polach pomiędzy prof.-wełna mineralna	9,5
4	płyta OSB 1,2 cm	1,2
5	wykończenie ścian od wewnątrz panel MDF	0,8

SP1	SUFIT	gr. cm
1	piana otwarto-komórkowa PUR 13cm / profil stalowy 8,0x4,0cm	13,0
2	folia paroizolacyjna	
3	kontrłaty 2,8 x 5,0cm	2,8
4	panel wewnętrzny MDF	0,8

D1	DACH	gr. cm
1	blachodachówka	
2	łaty 2,8 x 7,0 cm	2,8
3	kontrłaty 2,8 x 7,0 cm	2,8
4	wiatroizolacja	
5	wiązar stalowy 6,0 x 4,0 cm	6,0

ap-projekt

AP-Projekt. Biuro Architektoniczne Piotr Dec
Białystok, ul.Malachitowa 16, tel.0664169966

Rodzaj oprac.:	Projekt architektoniczno - budowlany	6A
Nazwa rys.	PRZEKRÓJ A-A	
Obiekt:	BUDYNEK KONTENEROWY A Czeremcha, część działki nr ewid. 1632/35, obręb: Czeremcha	*skala* 1:50
Inwestor:	Skarb Państwa - Wojewoda Podlaski ul. Mickiewicza 3, 15 - 213 Białystok	*data* 20.08.2019
Zespół projektowy	*Imię i nazwisko:*	*Nr upr.*
ARCHITEKTURA	*mgr inż. arch. PIOTR DEC*	*BŁ-PdOKK 73/2006*
ASYSTENT ARCHITEKTA	*inż. arch. KAMILA TOBIASZEWSKA*	
SPRAWDZAJĄCY	mgr inż. arch. MARCIN SŁAWOMIR SODEL	BŁ-31/PDOKK /2011
KONSTRUKCJA	mgr inż. TOMASZ KAMIŃSKI	*PDL/0071/ PWOK/08*
SPRAWDZAJĄCY	mgr inż. TADEUSZ PILUK	*PDL/0072/ PWOK/08*
INSTALACJE SANITARNE	mgr inż. DARIUSZ BAJENA	PDL/0056/ POOS/13
SPRAWDZAJĄCY	mgr inż. LESZEK KASPRZYCKI	PDL/0142/ POOS/10
INSTALACJE ELEKTRYCZNE	mgr inż. PIOTR BARTOSZEWICZ	PDL/0129/ POOE/14
SPRAWDZAJĄCY	mgr inż. PAWEŁ GOLIŃSKI	PDL/0073/ PWBE/17