


Wiązar WZ1  
1:10

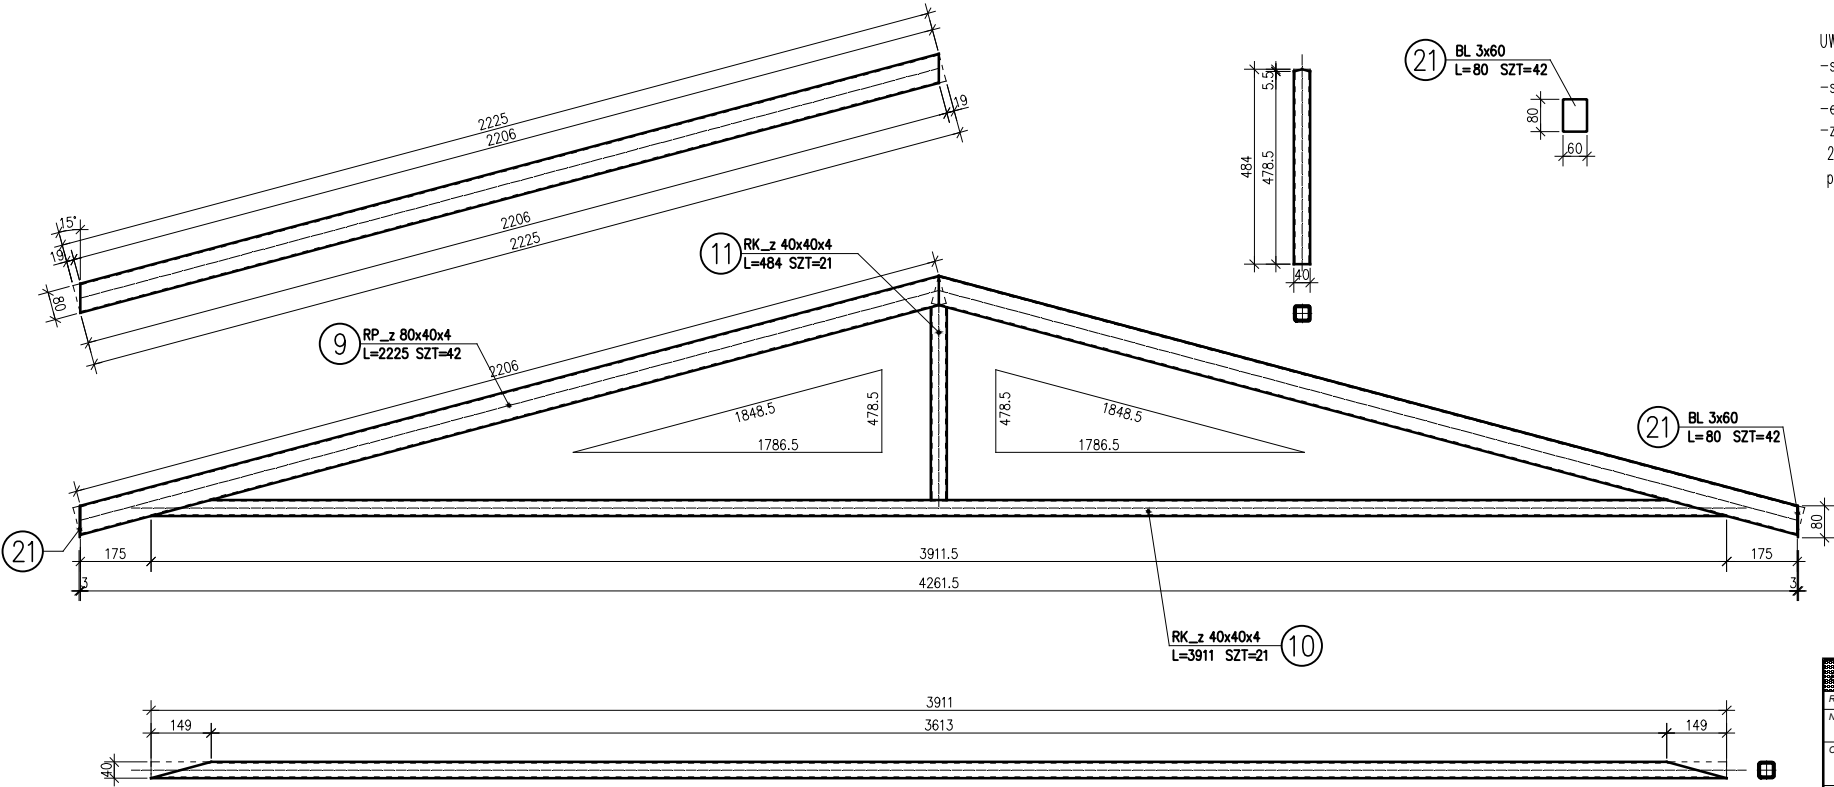

UWAGI:  
- stal konstrukcyjna S235JR (St3SX)  
- spoiny obwodowe gr. a=4mm  
- elektrody EA 146  
- zabezpieczenie antykorozyjne  
2x powłoka malarska (przygotowanie  
powierzchni minimum do stanu st2)

P-Projekt. Biuro Architektoniczne Piotr Dębski Białystok, ul. Małachitowa 16, tel. 0664169966		
Rodzaj oprac.	Projekt wykonawczy - konstrukcja	K7
Nazwa rys.	WIĄZAR WZ 1	
Obiekt:	BUDYNEK KONTENEROWY A Czeremcha, działka nr ewid. 1632/35, obręb: Czeremcha	skala 1:10
Inwestor:	Skarb Państwa - Województwo Podlaskie ul. Mickiewicza 3, 15 - 213 Białystok	data 20.08.2019
Zespół projektowy	Imię i nazwisko:	Nr upr.
KONSTRUKCJA PROJEKTANT	mgr inż. TOMASZ KAMIŃSKI	PDL/0071/ PWOK/08
KONSTRUKCJA SPRAWDZAJĄCY	mgr inż. TADEUSZ PIŁUK	PDL/0072/ PWOK/08