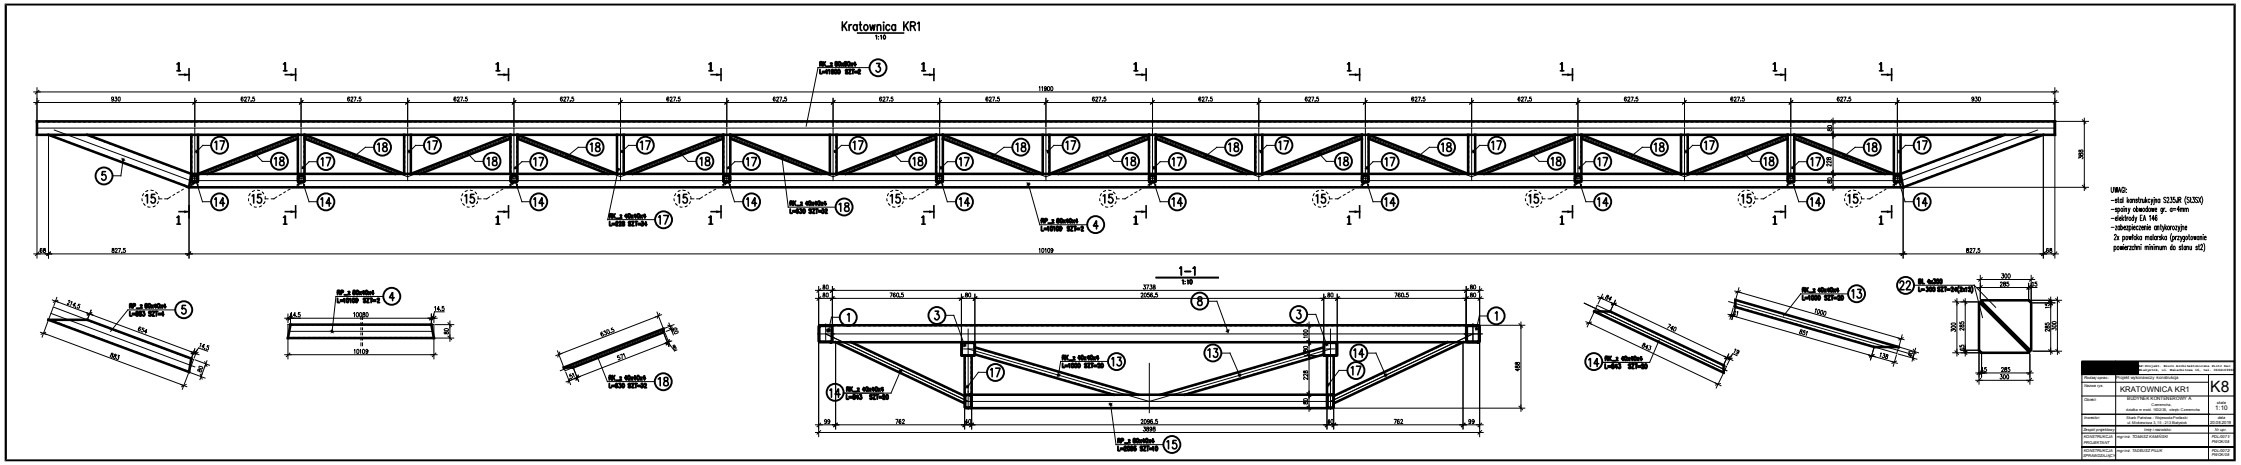
Kratownica KR1
1:10
1-1
1:10
UWAGI:
-stal konstrukcyjna S235JR (SU3SX)
-spoiny obwodowe gr. a=4mm
-elektrody EA 146
-zabezpieczenie antykorozyjne
2x powłoka malarska (przygotowanie powierzchni minimum do stanu st2)
KRATOWNICA KR1
K8
1:10