


Widok W4 (z boku)
1:20

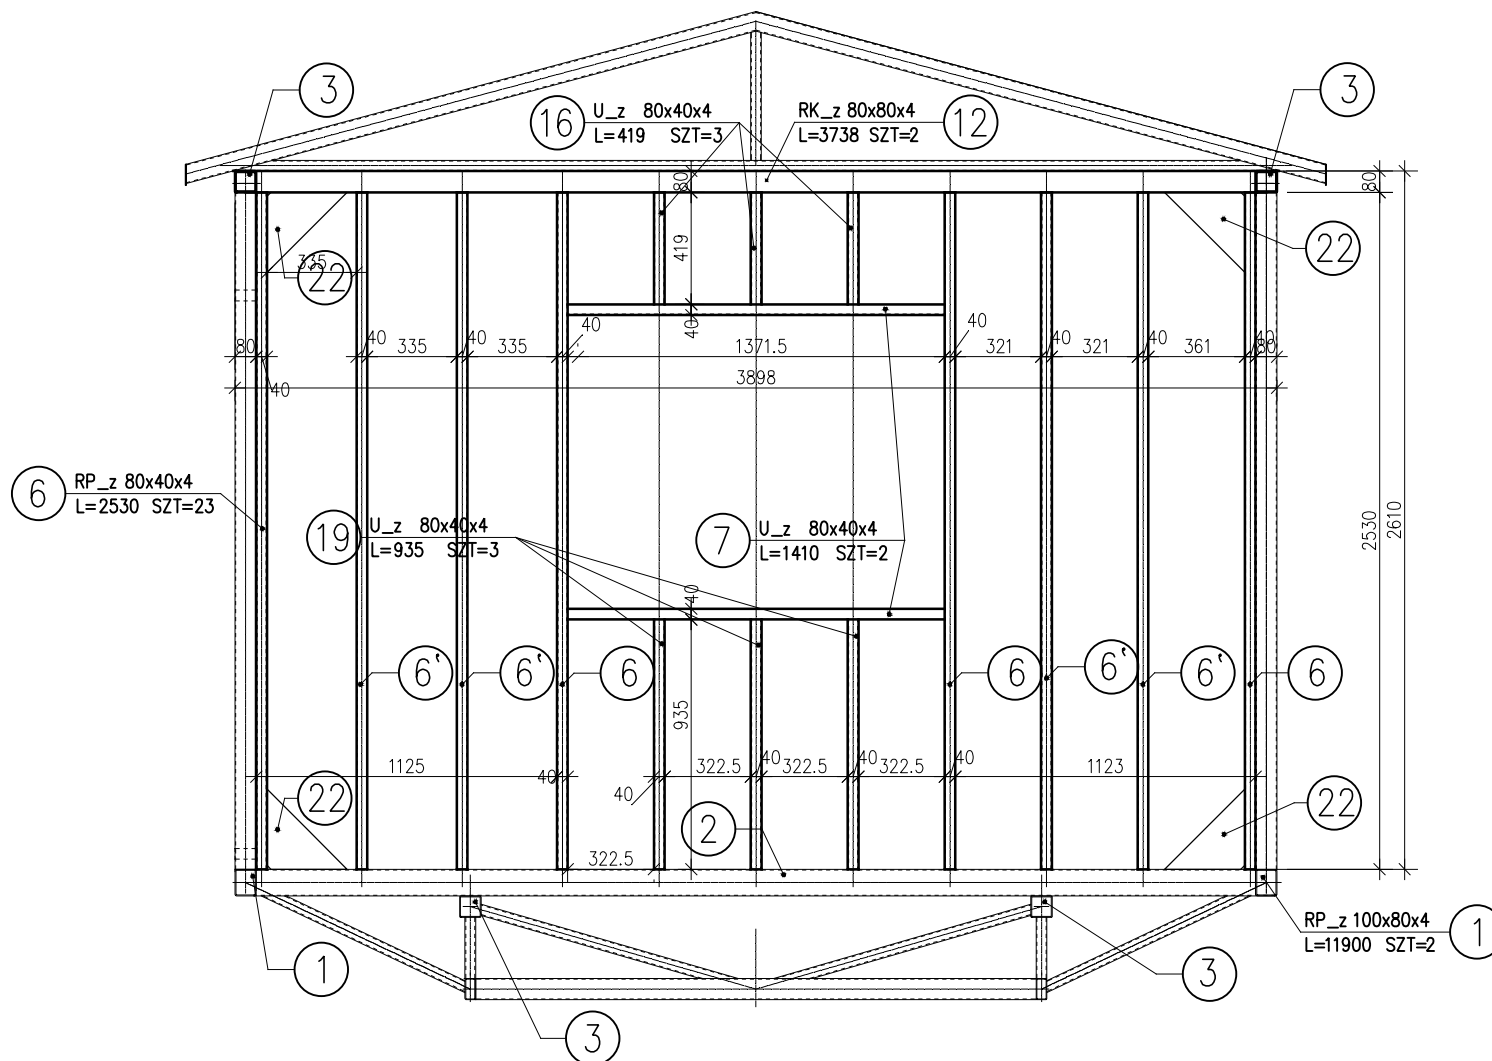

UWAGI:

- stal konstrukcyjna S235JR (St3SX)
- spoiny obwodowe gr. a=4mm
- elektrody EA 146
- zabezpieczenie antykorozyjne
- 2x powłoka malarska (przygotowanie powierzchni minimum do stanu st2)

<div> <div>AP-Projekt</div> <div>AP-Projekt. Biuro Architektoniczne Piotr Dec</div> <div>Białystok, ul. Malachitowa 16, tel. 0664169966</div> </div>		
Rodzaj oprac.:	Projekt wykonawczy-konstrukcja	K6
Nazwa rys.	WIDOK W4	
Obiekt:	BUDYNEK KONTENEROWY B Czeremcha, działka nr ewid. 1632/35, obręb: Czeremcha	skala 1:20
Inwestor:	Skarb Państwa - Wojewoda Podlaski ul. Mickiewicza 3, 15 - 213 Białystok	data 20.08.2019
Zespół projektowy	Imię i nazwisko:	Nr upr.
KONSTRUKCJA PROJEKTANT	mgr inż. TOMASZ KAMIŃSKI	PDL/0071/ PWOK/08
KONSTRUKCJA SPRAWDZAJĄCY	mgr inż. TADEUSZ PILUK	PDL/0072/ PWOK/08