


PROFIL PRZYŁĄCZA WODOCIĄGOWEGO

SKALA 1:100

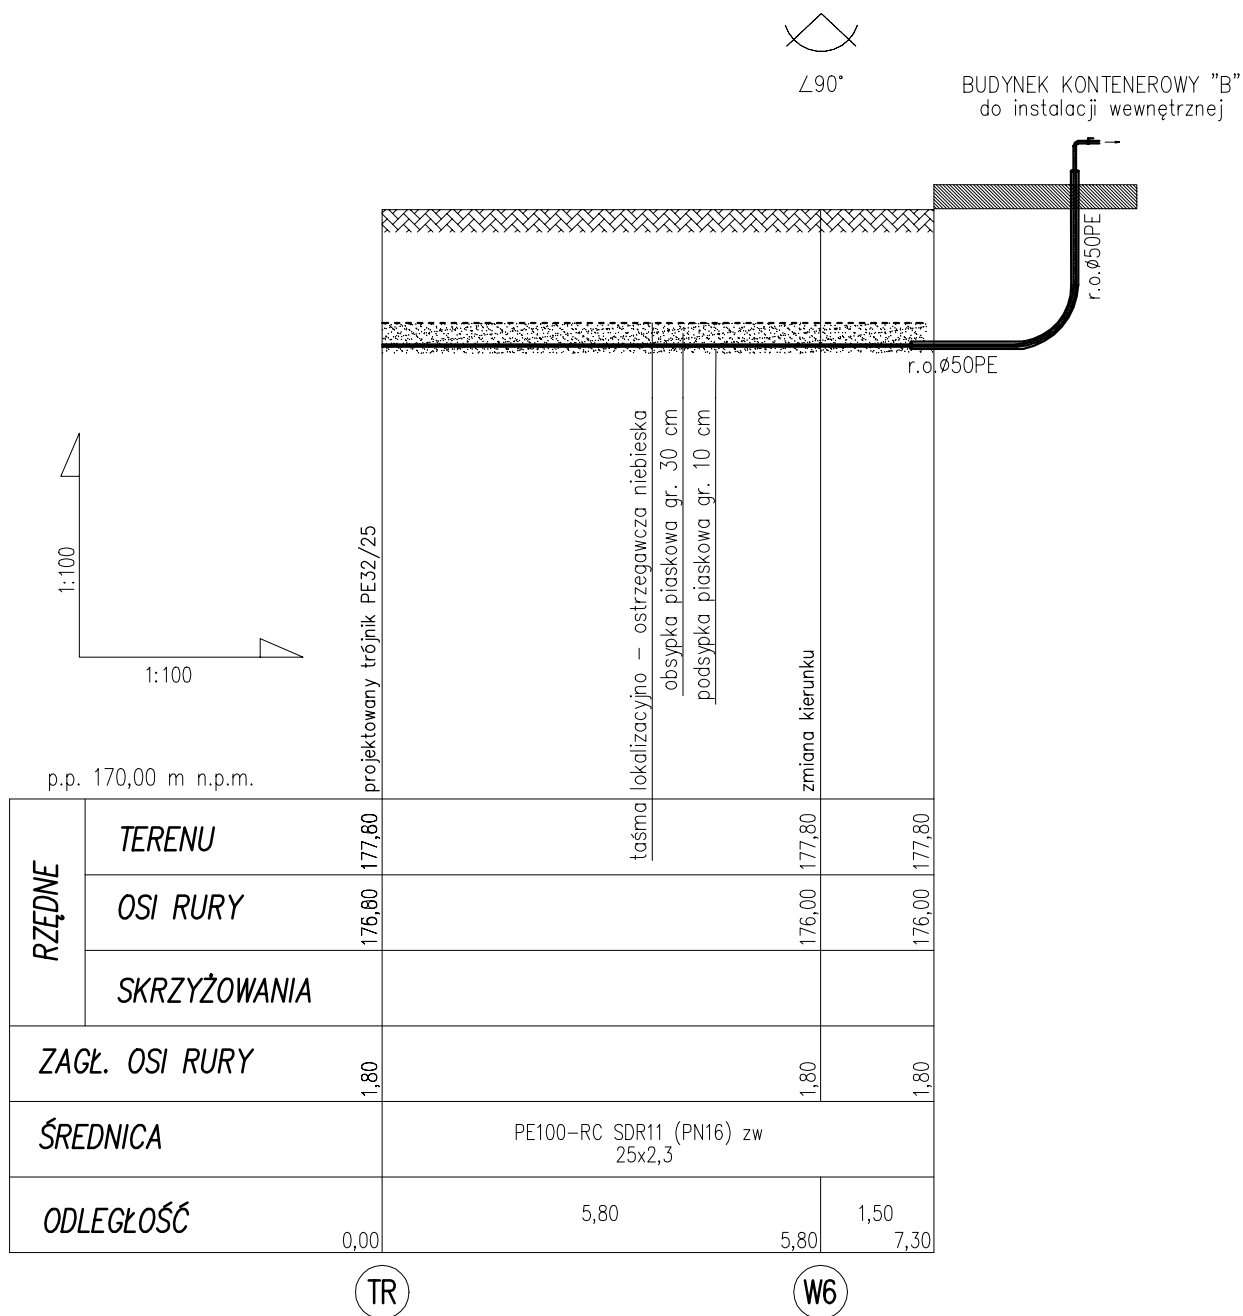

UWAGA!
Podczas wykonywania przyłącza
sprawdzić rzędne i dostosować
do warunków istniejących

ap-projekt		AP-Projekt. Biuro Architektoniczne Piotr Dec Białystok, ul. Malachitowa 16, tel. 0664169966
Rodzaj oprac.:	Projekt wykonawczy	
Nazwa rys.	PROFIL PRZYŁĄCZA WODOCIĄGOWEGO	
Obiekt:	BUDYNEK KONTENEROWY A i B Czeremcha, działka nr ewid. 1632/35, obręb: Czeremcha	
Inwestor:	Skarb Państwa - Wojewoda Podlaski ul. Mickiewicza 3, 15 - 213 Białystok	
Projektant branży:	Imię i nazwisko:	Nr upr.
INSTALACJE SANITARNE	mgr inż. DARIUSZ BAJENA	PDL/0056/ POOS/13
SPRAWDZAJĄCY	mgr inż. LESZEK KASPRZYCKI	PDL/0142/ POOS/10

9

skala
1:100

data
20.08.2019