PROFIL PRZYŁĄCZA KANALIZACJI SANITARNEJ
SKALA 1:100

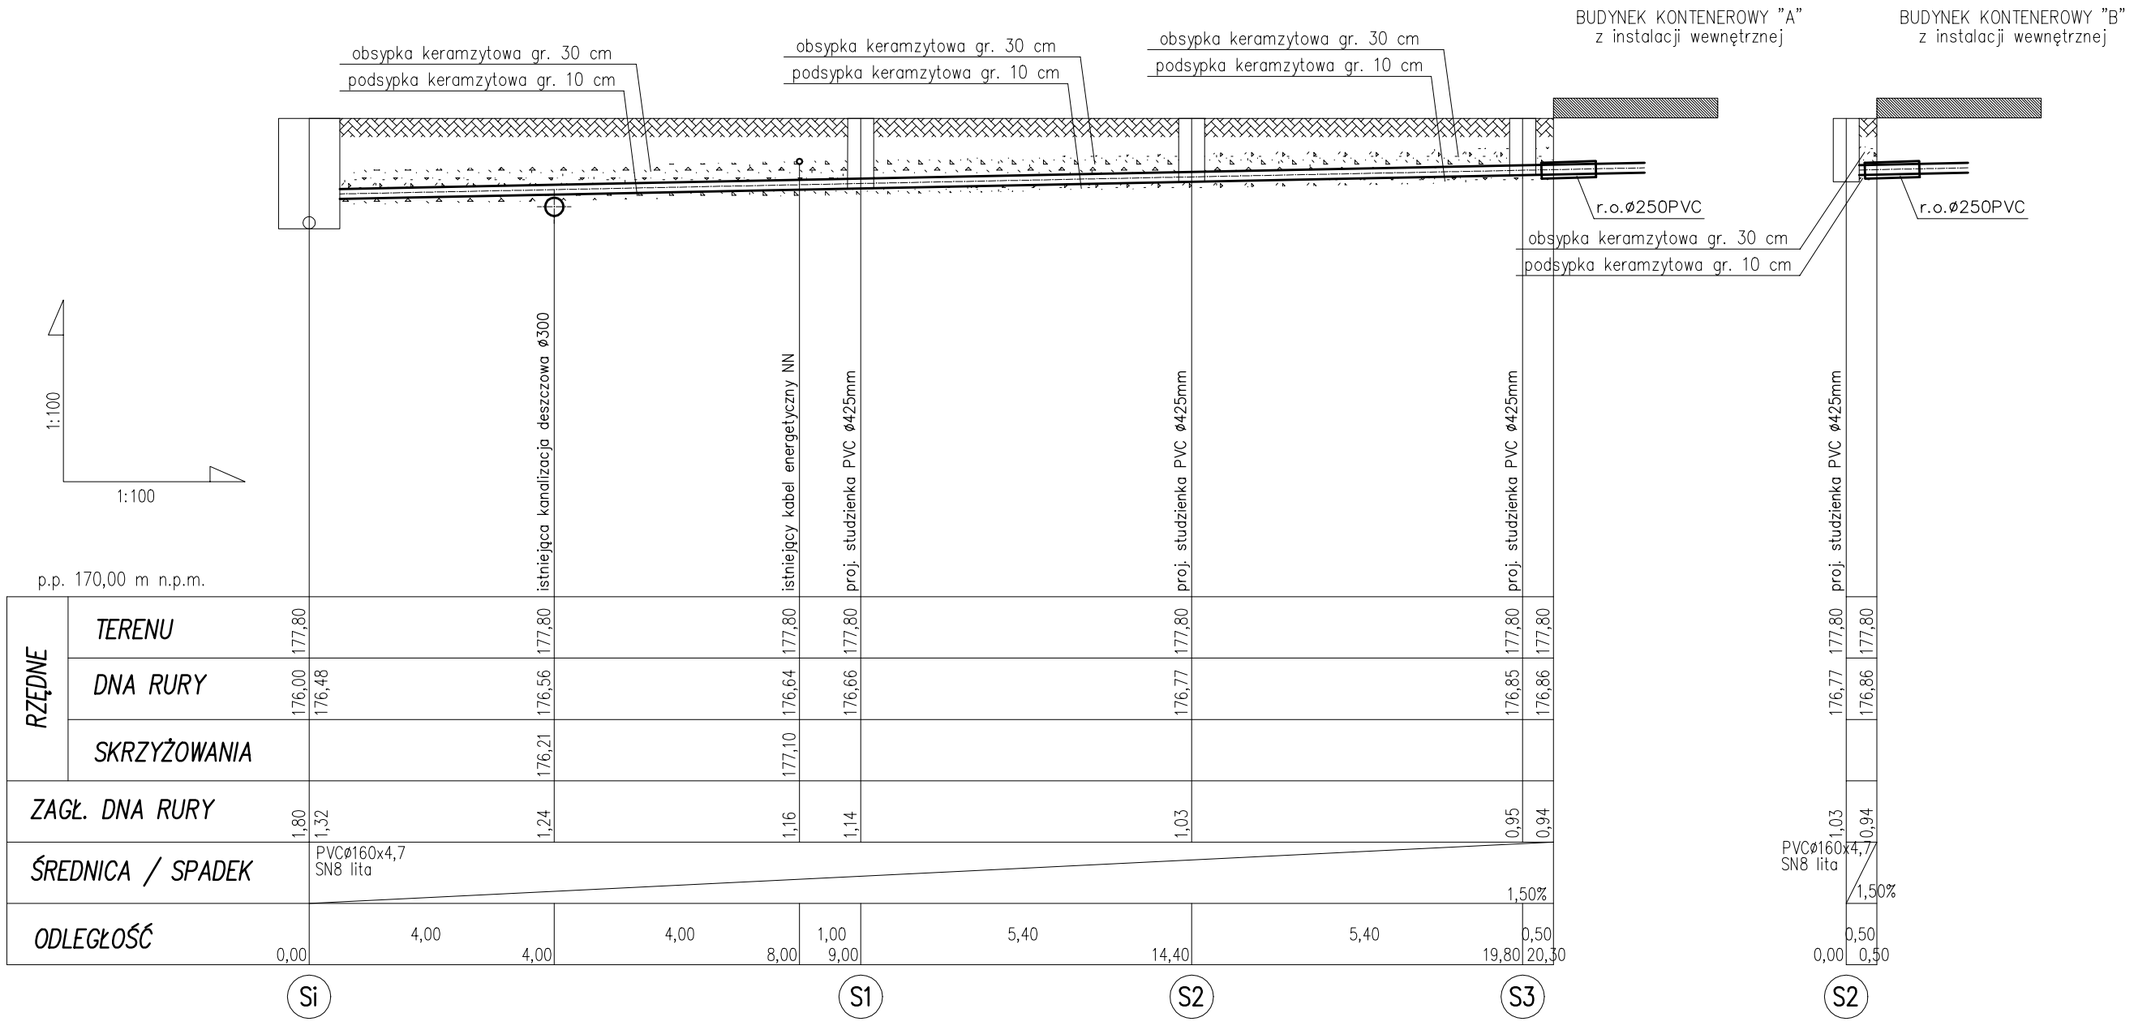

ap-projekt	AP-Projekt. Biuro Architektoniczne Piotr Dec Białystok, ul.Malachitowa 16, tel.0664169966	
Rodzaj oprac.:	Projekt architektoniczno - budowlany	
Nazwa rys.	PROFIL PRZYŁĄCZA KANALIZACJI SANITARNEJ	S.3
Obiekt:	BUDYNEK KONTENEROWY A i B Czeremcha, działka nr ewid. 1632/35, obręb: Czeremcha	*skala* 1:100
Inwestor:	Skarb Państwa - Wojewoda Podlaski ul. Mickiewicza 3, 15 - 213 Białystok	*data* 20.08.2019
Projektant branży:	*Imię i nazwisko:*	*Nr upr.*
INSTALACJE SANITARNE	mgr inż. DARIUSZ BAJENA	PDL/0056/ POOS/13
SPRAWDZAJĄCY	mgr inż. LESZEK KASPRZYCKI	PDL/0142/ POOS/10