




RZUT PRZYZIEMIA

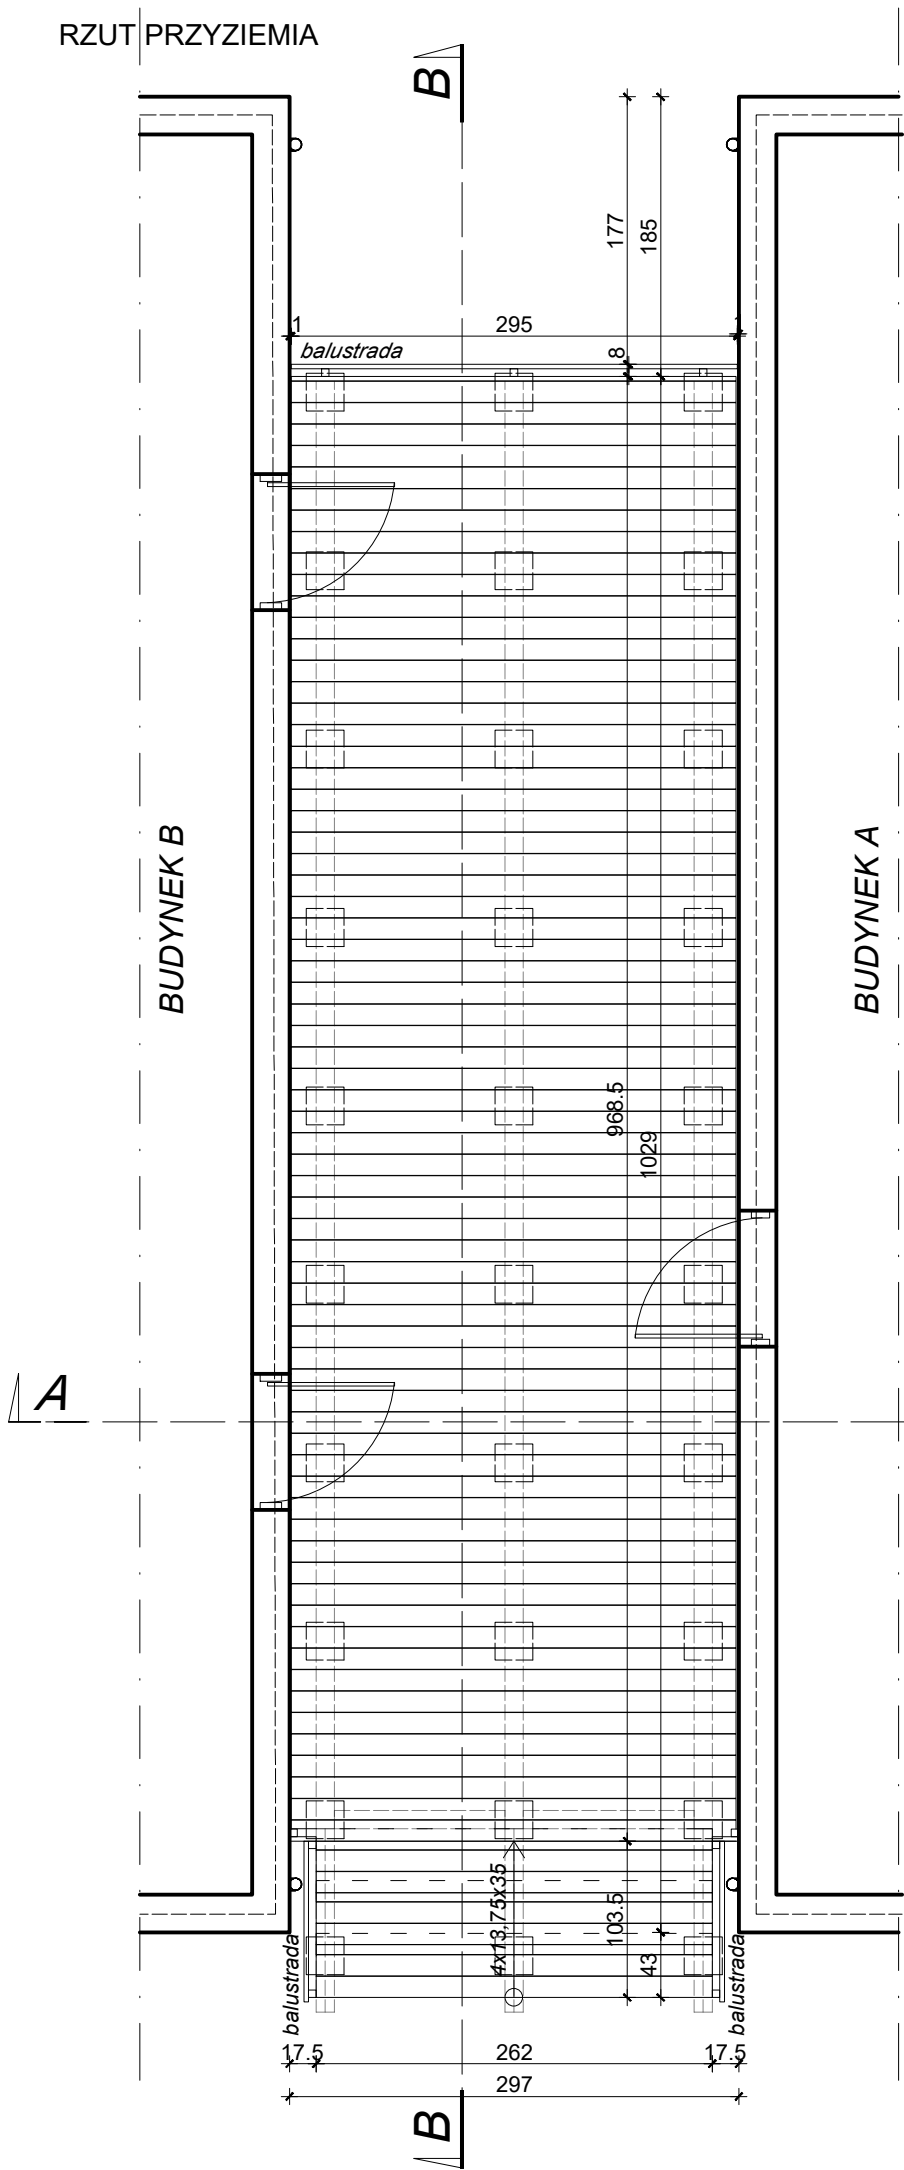


RZUT FUNDAMENTÓW

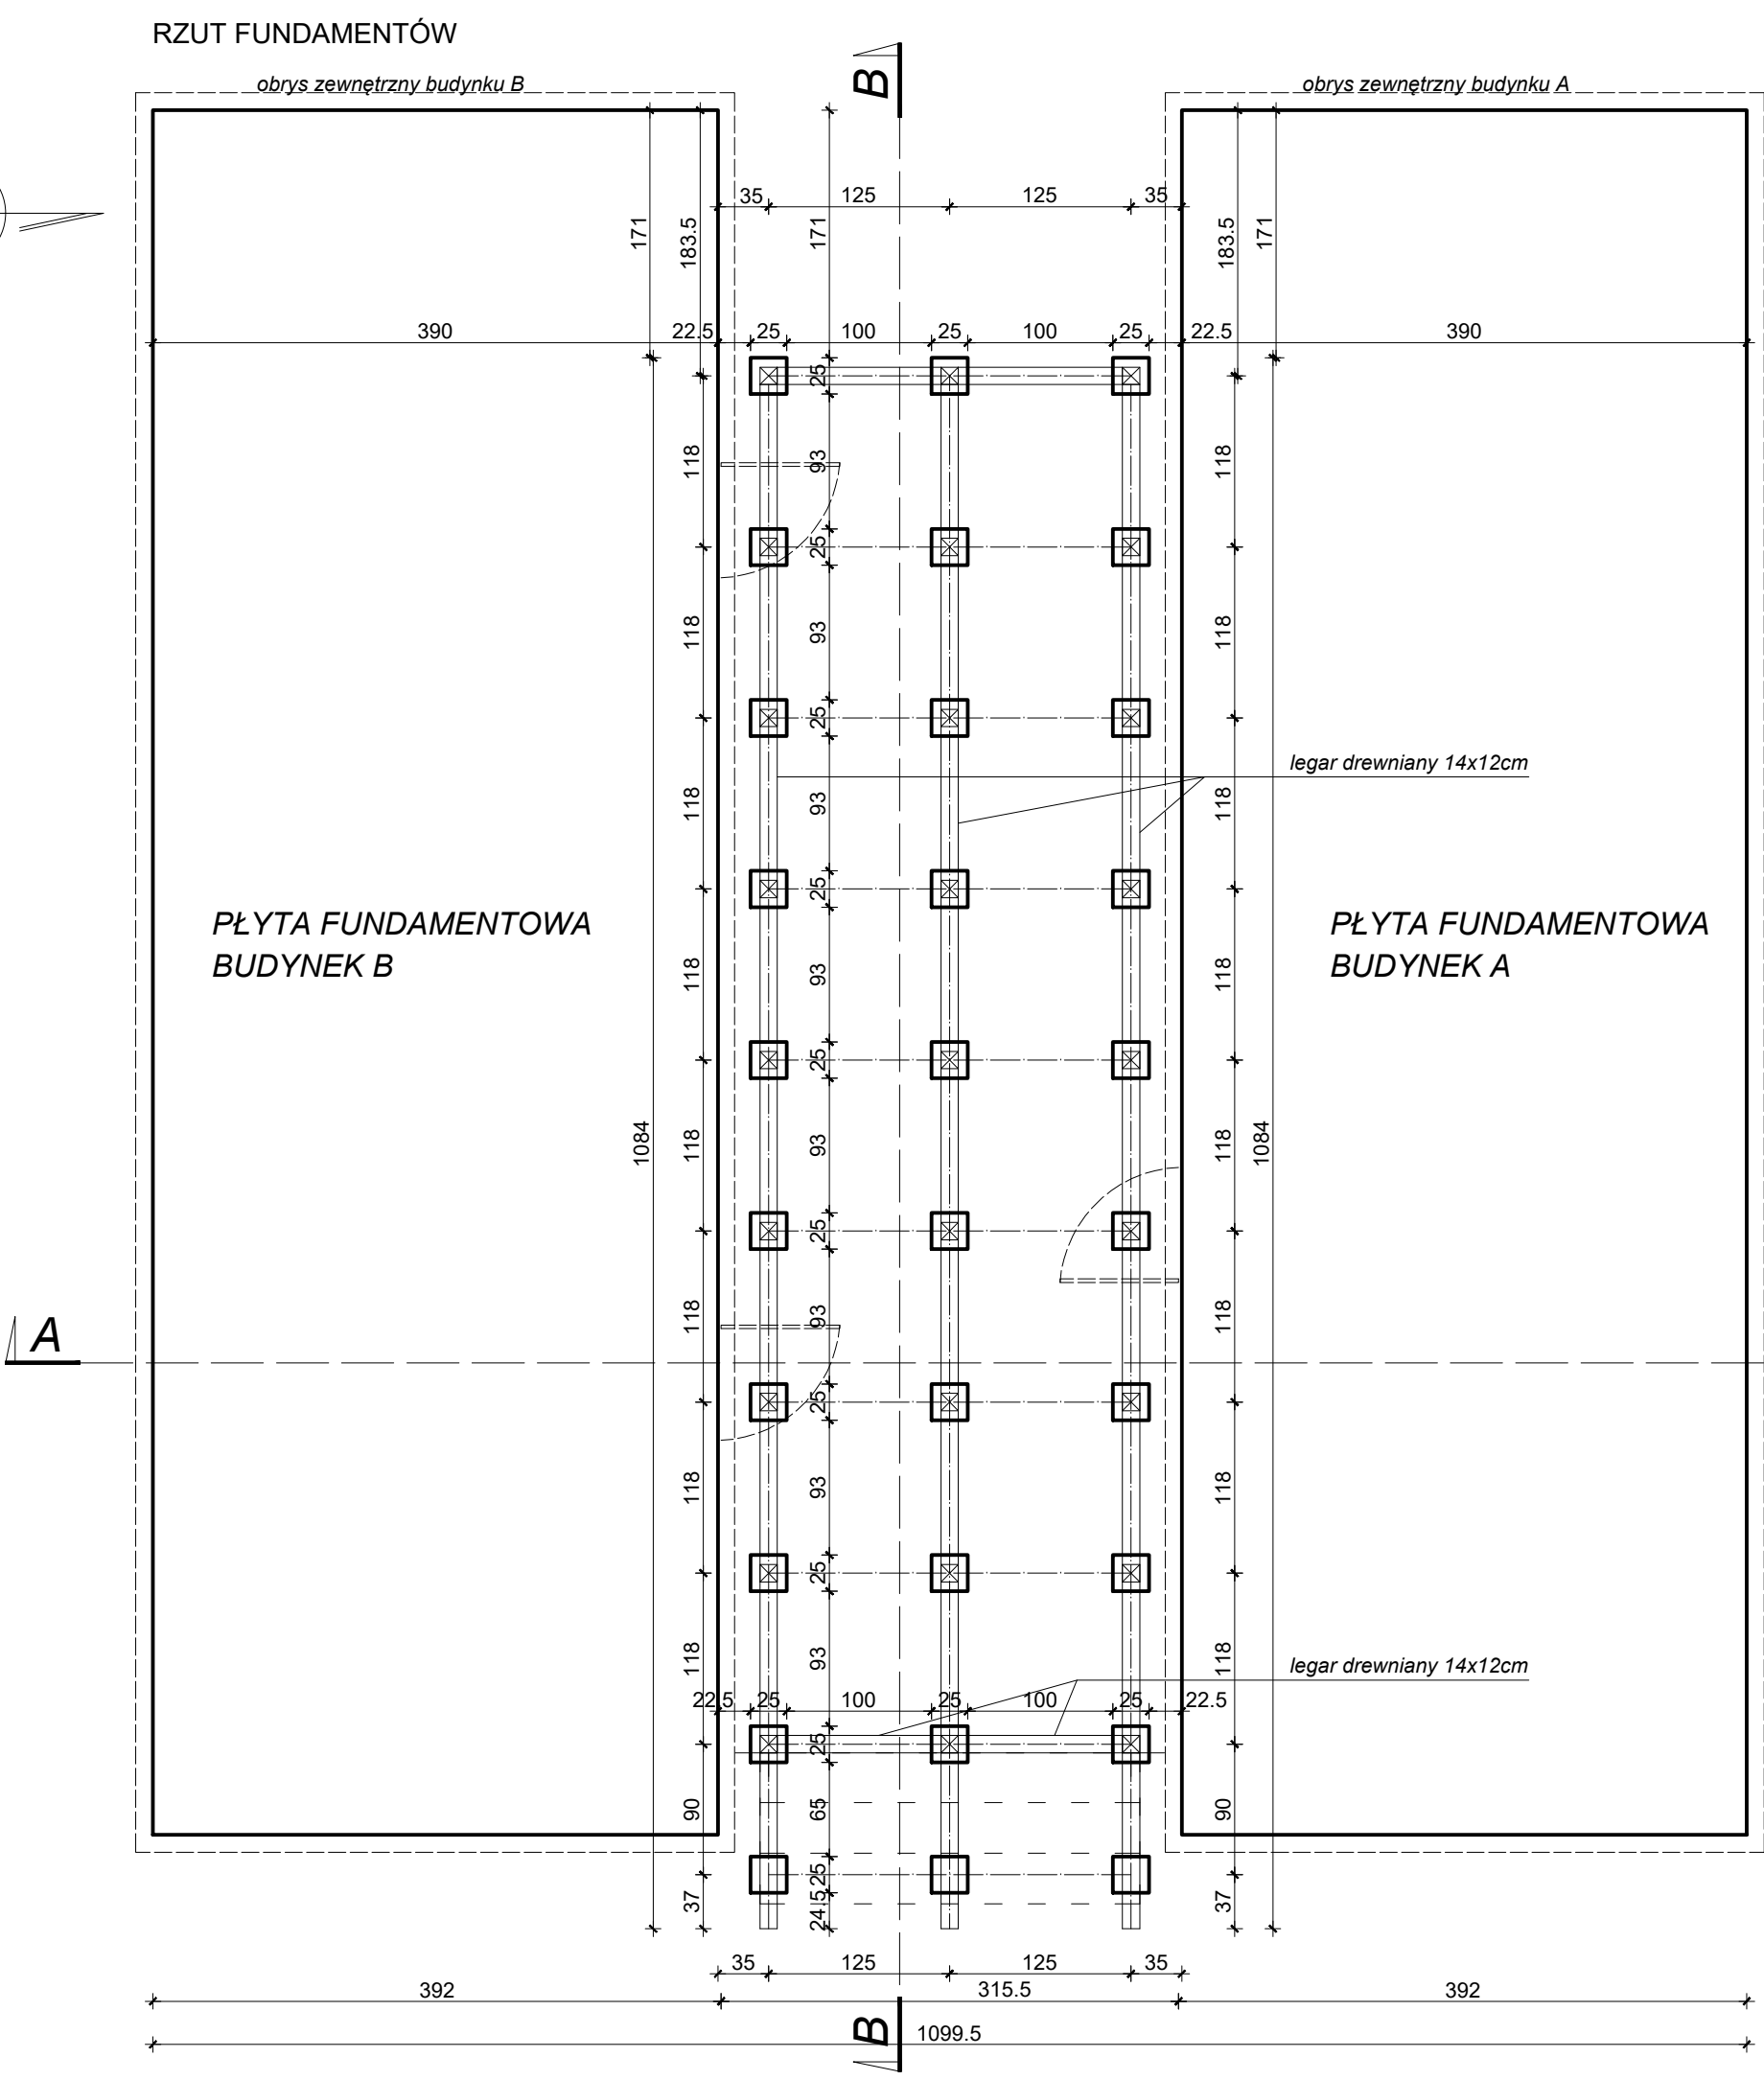

PRZĘKRÓJ A - A

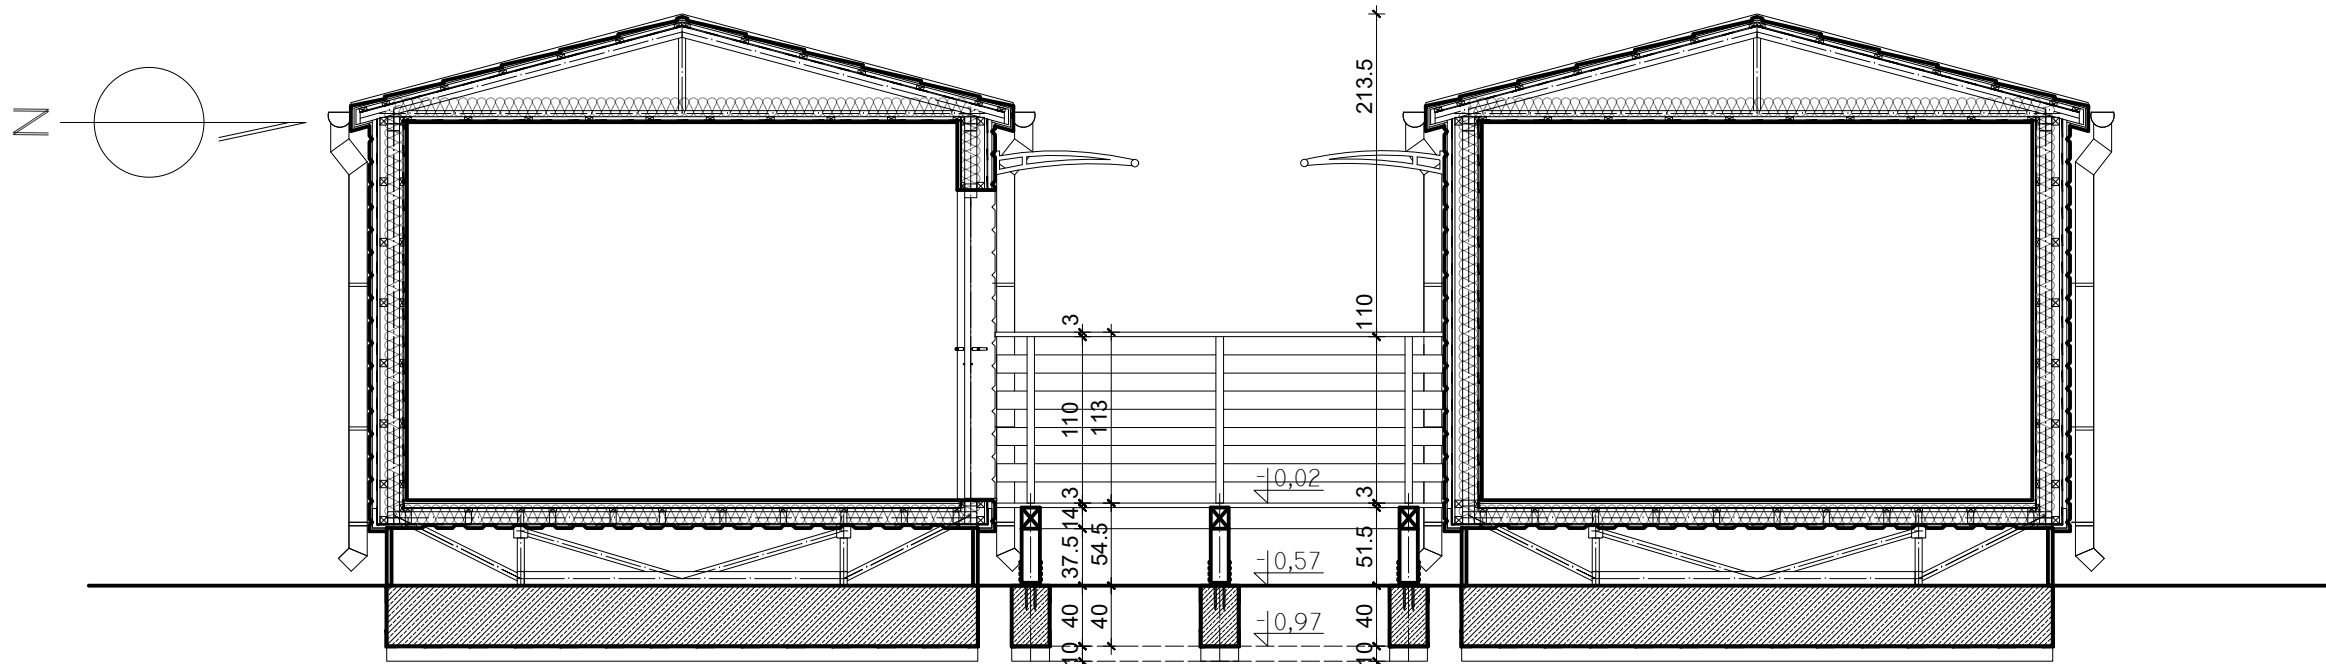

PRZĘKRÓJ B - B

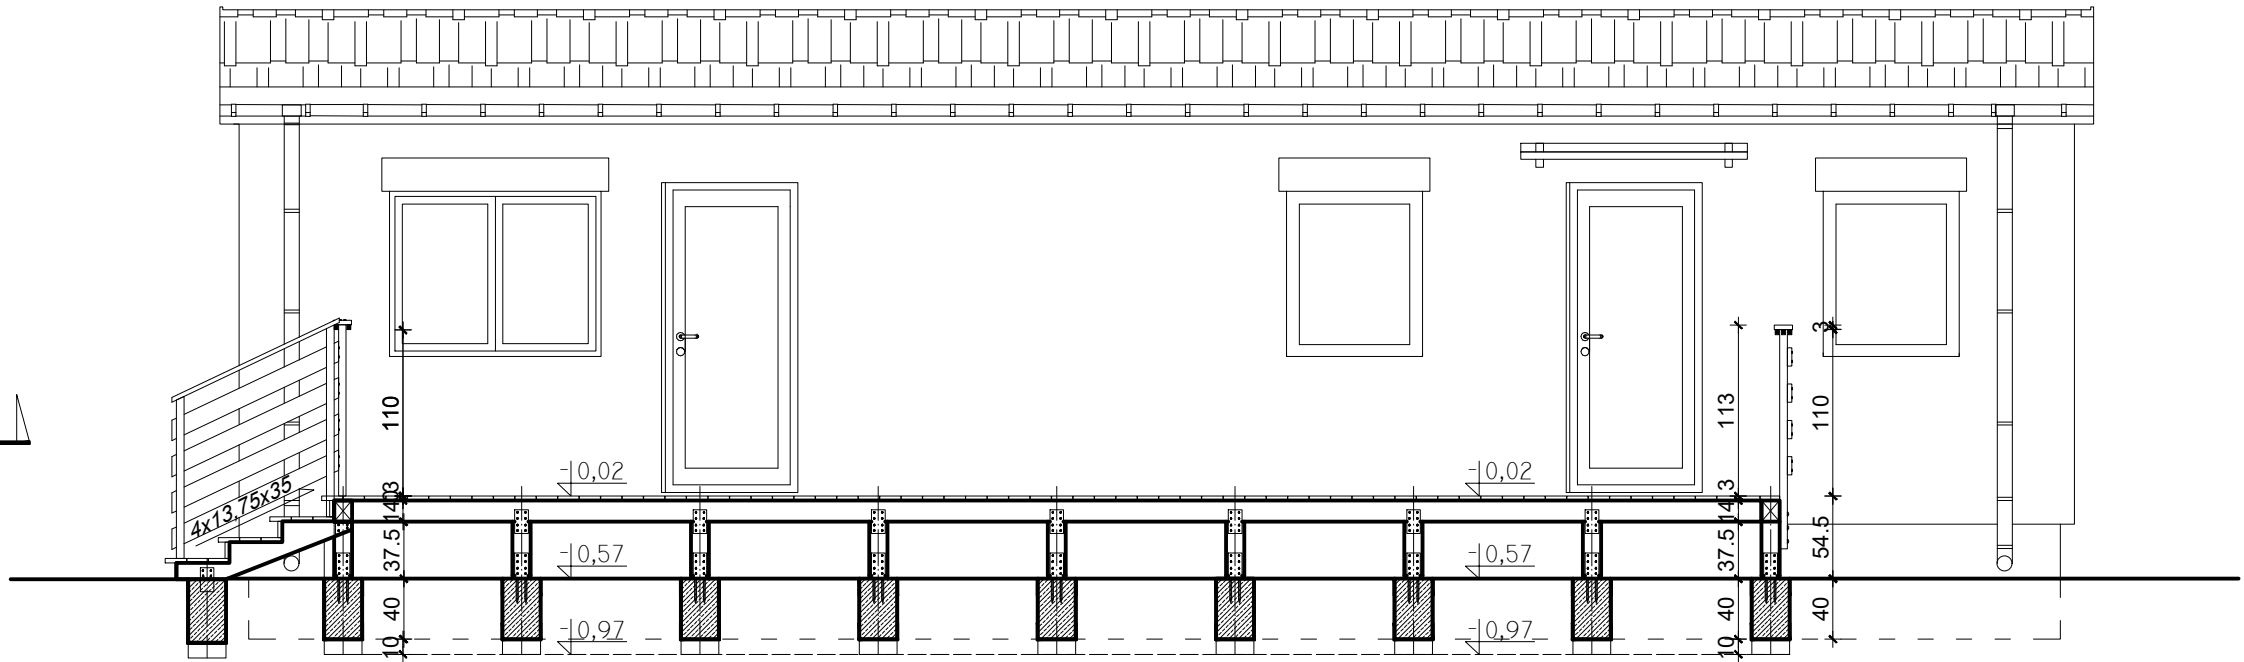

AP-Projekt. Biuro Architektoniczne Piotr Dec Białystok, ul. Malachitowa 16, tel. 0664169966		
Rodzaj oprac.:	Projekt architektoniczno - budowlany	10
Nazwa rys.	TARAS MIĘDZY BUDYNKAMI	
Obiekt:	BUDYNKI KONTENEROWY "A" I "B" Czeremcha, część działki nr ewid. 1632/35, obręb: Czeremcha	skala 1:50
Inwestor:	Skarb Państwa - Wojewoda Podlaski ul. Mickiewicza 3, 15 - 213 Białystok	data 20.08.2019