


Widok W3 (z boku)
1:20

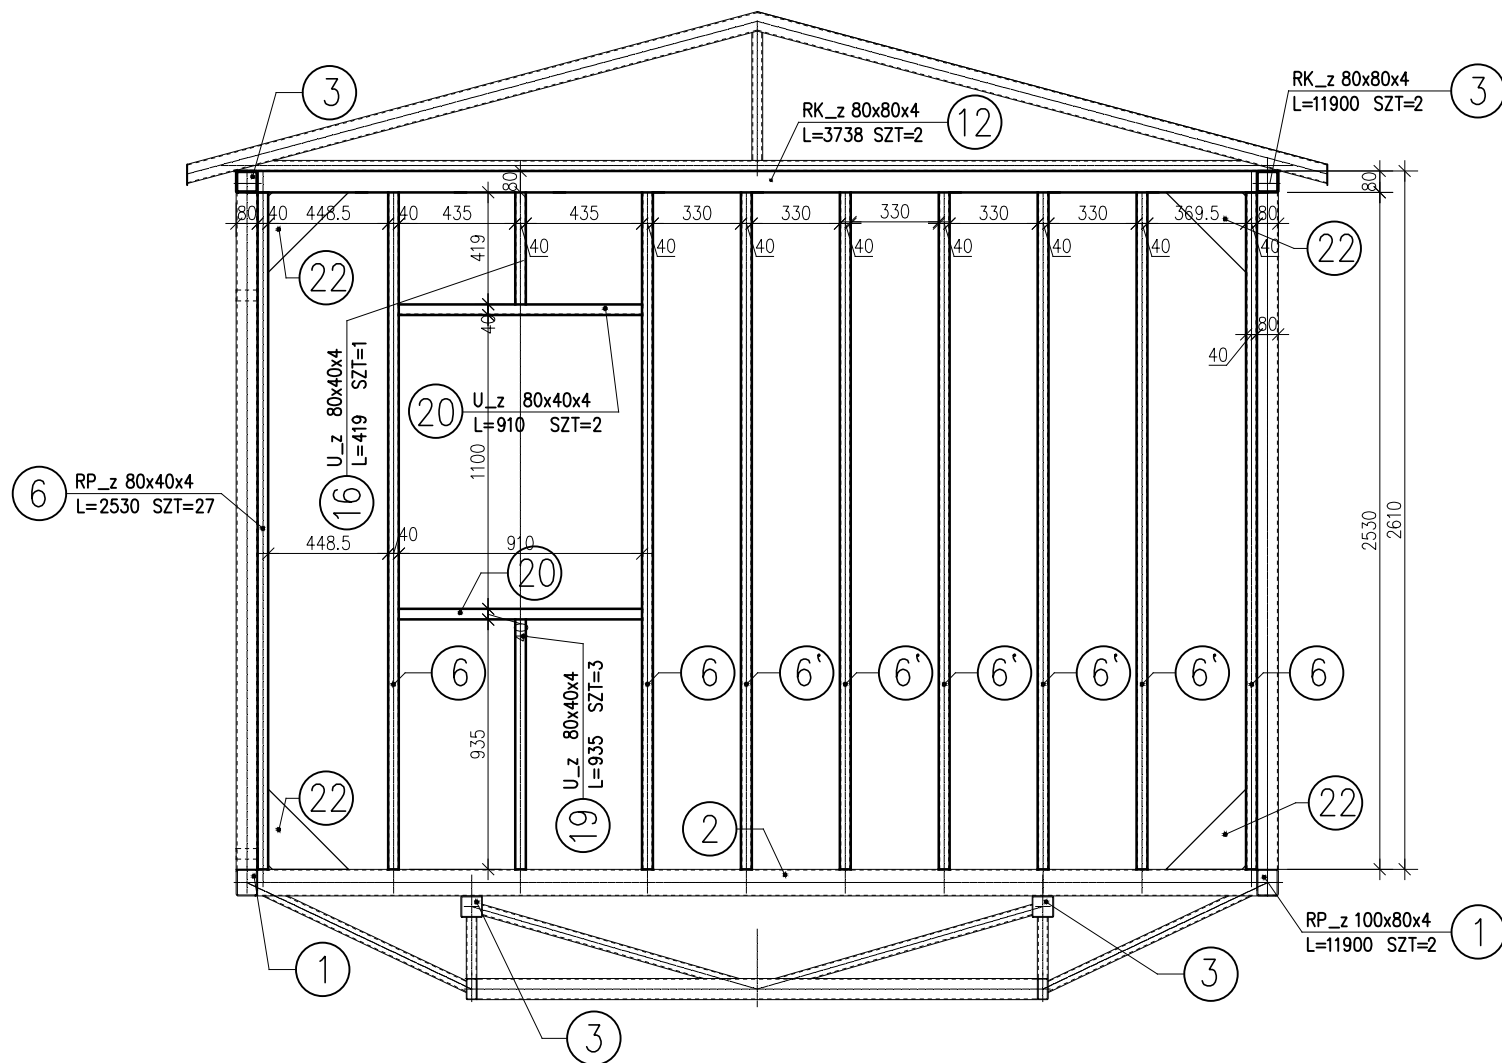

UWAGI:
 - stal konstrukcyjna S235JR (St3SX)
 - spoiny obwodowe gr. a=4mm
 - elektrody EA 146
 - zabezpieczenie antykorozyjne
 2x powłoka malarska (przygotowanie
 powierzchni minimum do stanu st2)

<div> <div>ap-Projekt</div> <div> AP-Projekt. Biuro Architektoniczne Piotr Dec Białystok, ul. Malachitowa 16, tel. 0664169966 </div> </div>		
Rodzaj oprac.:	Projekt wykonawczy-konstrukcja	K5
Nazwa rys.	WIDOK W3	
Obiekt:	BUDYNEK KONTENEROWY A Czeremcha, działka nr ewid. 1632/35, obręb: Czeremcha	skala 1:20
Inwestor:	Skarb Państwa - Wojewoda Podlaski ul. Mickiewicza 3, 15 - 213 Białystok	data 20.08.2019
Zespół projektowy	Imię i nazwisko:	Nr upr.
KONSTRUKCJA PROJEKTANT	mgr inż. TOMASZ KAMIŃSKI	PDL/0071/ PWOK/08
KONSTRUKCJA SPRAWDZAJĄCY	mgr inż. TADEUSZ PILUK	PDL/0072/ PWOK/08