


ELEWACJA SZCZYTOWA PÓŁNOCNO-ZACHODNIA

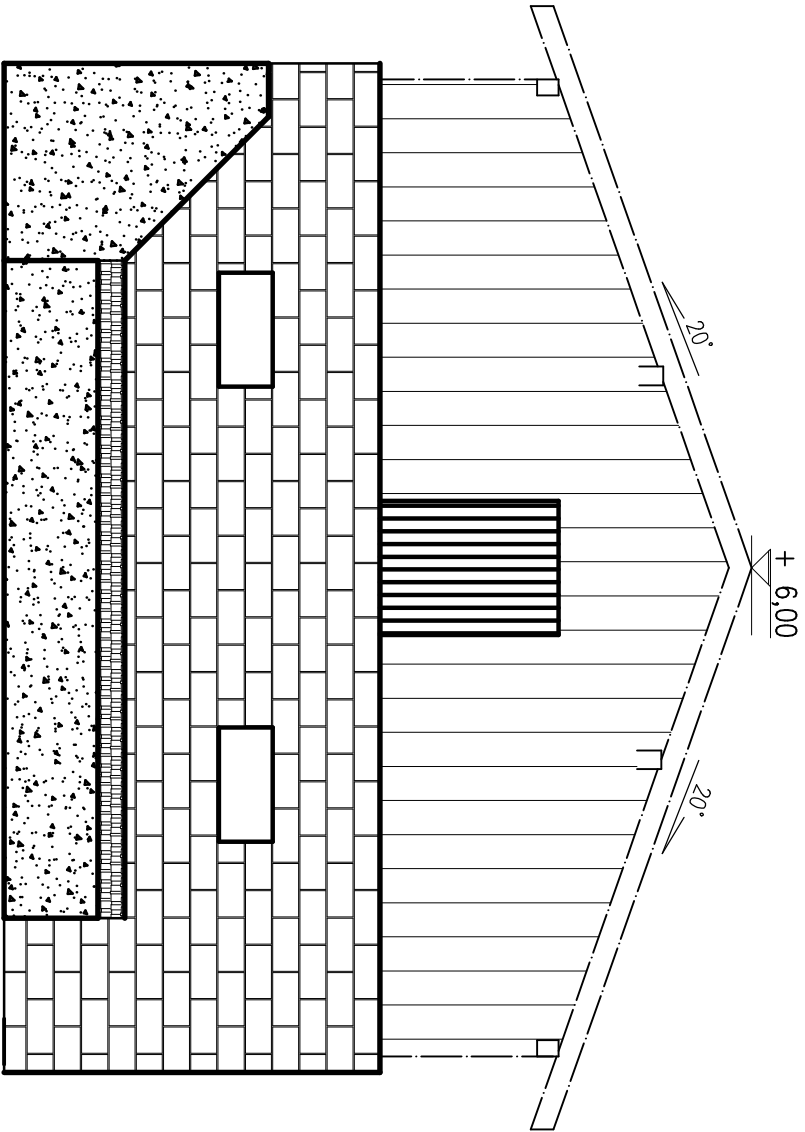

ELEWACJA SZCZYTOWA POŁUDNIOWO – WSCHODNIA

<div><div><div>ZAKŁAD OGÓLNOBUDOWLANY MAREK SMOROWIŃSKI UL. ZWIERZYŃCZA 17A 62-035 KÓRNIK TEL. 517-816-584</div><div>INWESTOR : PAŃSTWOWE GOSPODARSTWO LEŚNE LASY PAŃSTWOWE NADLEŚNICTWO KONSTANTYNOWO KONSTANTYNOWO 1 62-035 KONSTANTYNOWO TEMAT: ROZBIÓRKA OSADY LEŚNEJ BARANOWO 11 62-050 BARANOWO DZIAŁKA NR EWID. 416</div></div></div>			
STADIUM: PROJEKT BUDOWLANY – ROZBIÓRKA BUDYNKU GOSPODARCZEGO			
Tytuł rysunku:	ELEWACJE SZCZYTOWE	podpis	SKALA 1:50
PROJEKTOWAŁ:	mgr inż. Maciej Walawender 83/PW/92		DATA: WRZESIEŃ 2021r
PROJEKTOWAŁ:	tech. bud. Marek Smorowski 205/87/Pw		
SPRAWDZIŁ:			nr rys. 9