



POIDEŁKO 1.1 – PRZYZIEMIE  
skala 1:50

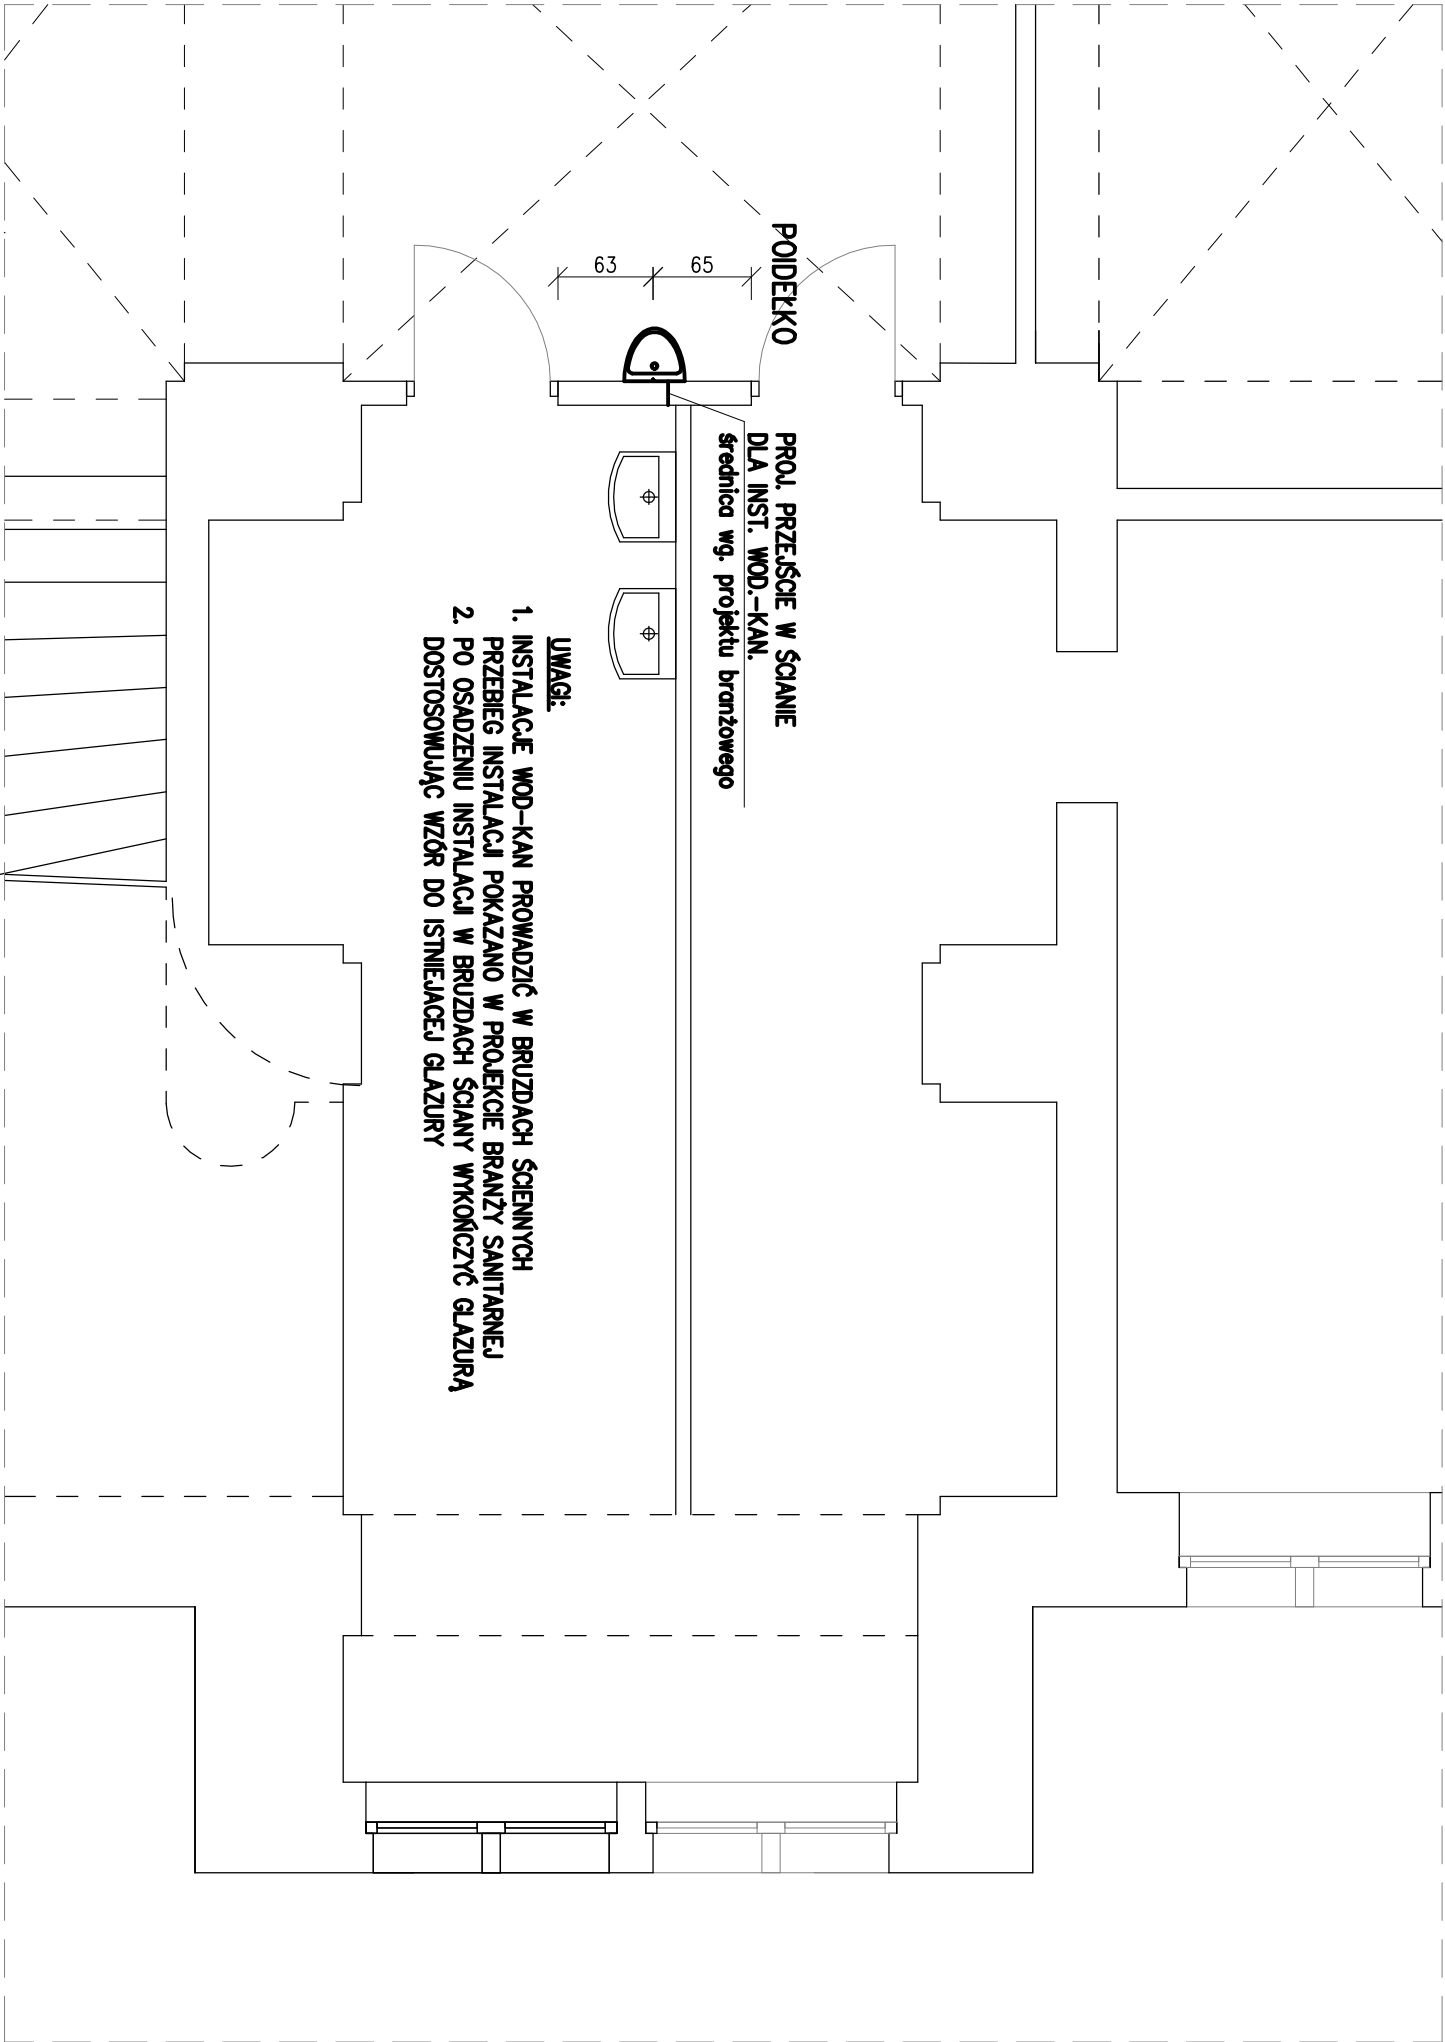

RZUT PRZYZIEMIA  
skala 1:1500

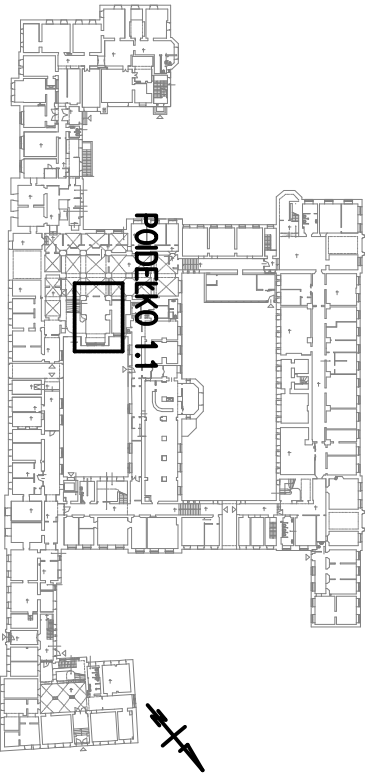

Jednostka projektowa:			Inwestor:		
<b>R H</b> RHprojekt 71-531 Szczecin: ul. Niedźża 20/10 NIP 661-190-35-17 REGON 610755515 tel. +48 503 199 893 email rhprojekt@gmail.com			Zachodniopomorski Urząd Wojewódzki w Szczecinie ul. Wały Chrobrego 4, 70-502 Szczecin		
FUNKCJA			Nazwa elementu projektu budowlanego:		
mgr inż. Romuald Hatas			PROJEKT ARCHITEKTONICZNO - BUDOWLANY (WYKONAWCZY)		
UPRAWNIENIA			Nazwa zamierzenia budowlanego:		
mgr inż. Romuald Hatas			WYKONANIE POIDEŁEK W BUDYNKU ZACHODNIO - POMORSKIEGO URZĘDU WOJEWÓDZKIEGO		
PODPIS			Adres:		
mgr inż. Romuald Hatas			ul. Wały Chrobrego 4, 70-502 Szczecin		
Branża: ARCHITEKTURA			działka nr 9, obręb 1029		
Tytuł rysunku:			Branża: ARCHITEKTURA		
POIDEŁKO NR 1.1 - PRZYZIEMIE			Tytuł rysunku:		
Skala:			Data:		
1:50;1:1500			20.12.2025 r.		
Rys. nr:			1		