1. Obiekt nr 732.6.11
Projektowany próg drewniany na rowie leśnym
- szerokość przelewu: 1,50 m
- wysokość napełnienia: 0,40 m
- rzędna dna: 90,60 m n.p.m.
- rzędna napełnienia: 91,00 m n.p.m.

2. Zabezpieczenie koryta przed erozją narzutem kamiennym na długości 2,0 m poniżej progu i 2,0 m powyżej progu
- frakcja kamienia: 15 - 25 cm
- grubość warstwy: 30 cm

3. Stabilizacja umocnień kamiennych palisadą drewnianą
- średnica pali: 12-14 cm
- długość pali: 1,5 m

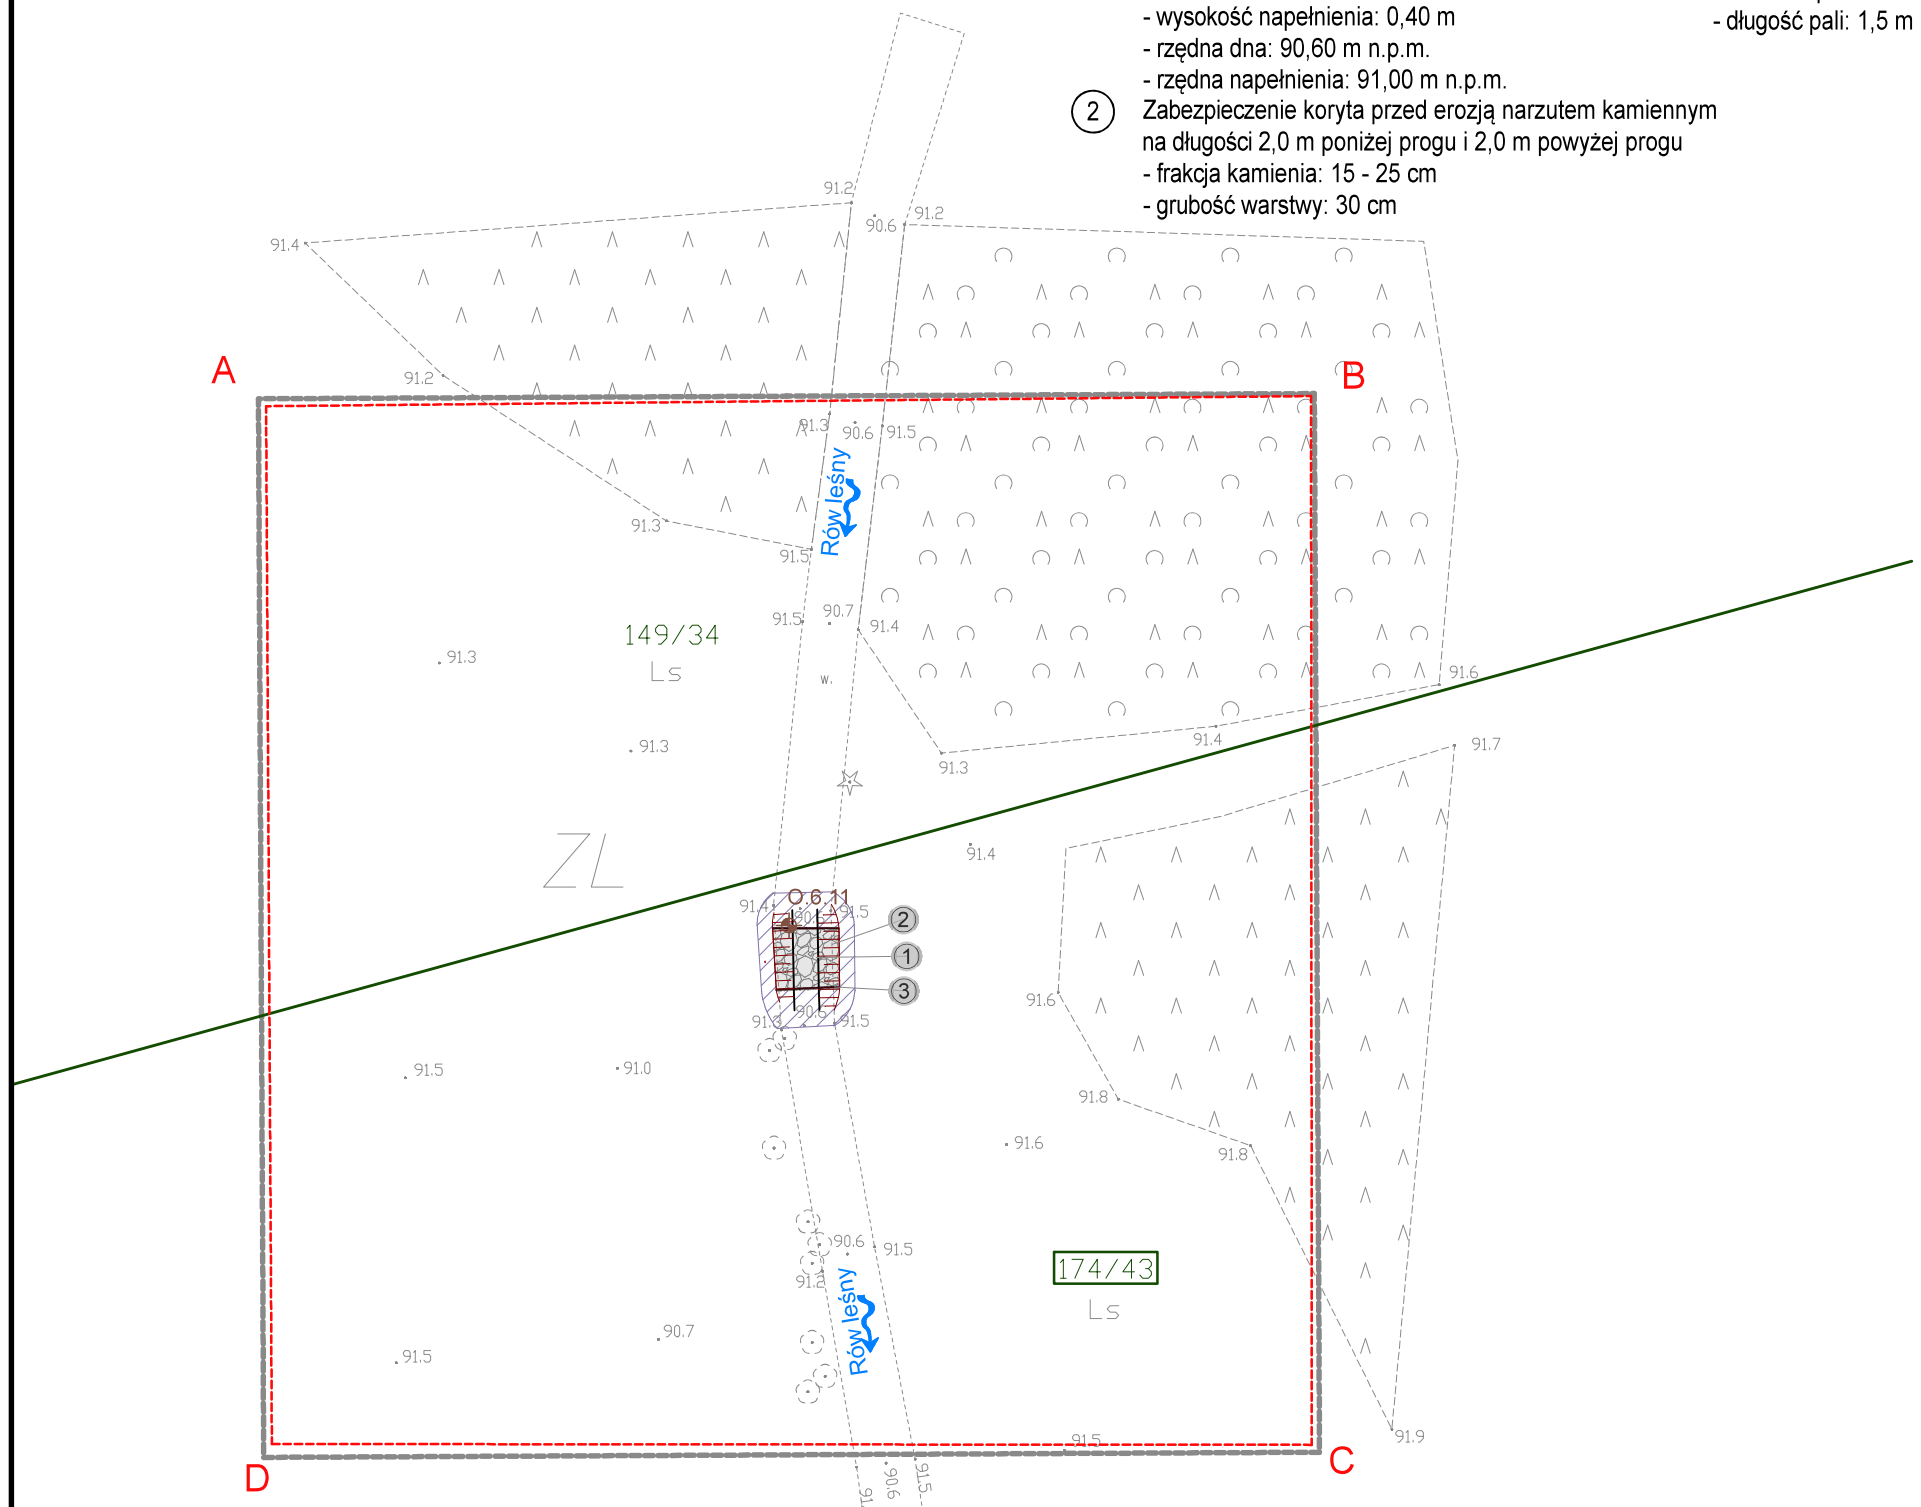

Szczegół rozwiązania projektowego
Skala 1:200

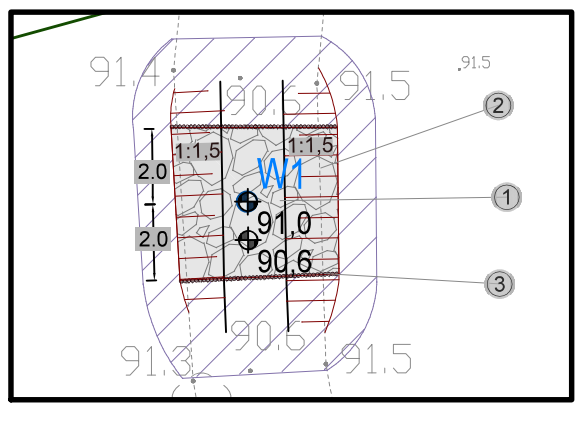

SZKIC ORIENTACYJNY 1:50000

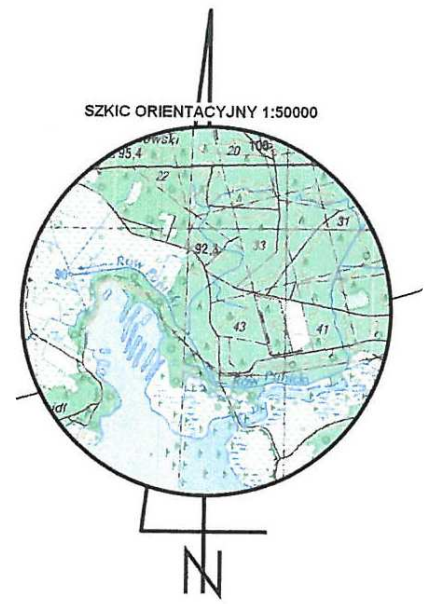

Legenda:

- Zakres ewentualnego wyrównania terenu do istniejących rzędnych
- Zabezpieczenie przed erozją narzutem kamiennym
- Obrukowanie kamieniem łupanym układanym na zaprawie cementowej
- Stabilizacja nawierzchni drogowej kruszywem
- Obsiew skarp mieszanką traw
- Palisada drewniana
- 555 548 Numer ewidencyjny działki inwestycyjnej
- Granice działek ewidencyjnych
- A,B...n Linia rozgraniczająca teren inwestycji
- O.1 Oznaczenie odwiertu geologicznego
- W1 Oznaczenie punktu współrzędnych
- Kierunek spływu wód

Uwagi:
1. Część graficzną projektu rozpatrywać łącznie z opisem technicznym
2. Nie należy odmierzać wymiarów z rysunku. ani używać go jako szablonu. Przed przystąpieniem do prac wykonawczych wszystkie wymiary należy sprawdzić w naturze. W przypadku stwierdzenia niezgodności należy zwrócić się do projektanta.
3. Zastrzega się wszelkie prawa wynikające z ustawy o prawie autorskim. Niniejszy rysunek nie może być przerysowywany. uzupełniany lub odstąpiony komukolwiek bez pisemnej zgody posiadacza praw autorskich.

Oznaczenie punktu	Współrzędne	
	X	Y
W1	5711580.0446	6430647.3616

Nr rew.	Data	Opis zmian
0	02-2021	Wydanie pierwotne rysunku.

MAPA DO CELÓW PROJEKTOWYCH — ARKUSZ 1 (38)

Oznaczenie kancelaryjne zgłoszenia pracy geodezyjnej		GGM-PODGIK.6640.1056.2018
Miejscowość		Wilkowo Nr 732.6.11
Jednostka ewidencyjna	identyfikator	021303_5
	nazwa	Milicz
Obręb ewidencyjny	identyfikator	021303_5.0052
	nazwa	Wilkowo
Skala mapy		1:500
Nazwa układu współrzędnych	prostokątnych płaskich	PL2000/6
	wysokości	PL-KRON86-NH
Oznaczenie granic obszaru aktualizacji		
Mapa zpstała wykonana bez ustalania gruntów obciążonych służebnościami gruntowymi		
Oznaczenie i symbol konturu użytku gruntowego który nie jest ujawniony w bazie danych ewidencji gruntów i budynków		brak

Mapa w pasie oznaczonym linią przerywaną aktualna na dzień 22.12.2018r.

ATWA-GEO GEODEZJA
Artur Nowak
Ligota 74 b, 55-100 Trzebnica
tel. 607 464 885
NIP 8991305809, REGON 022482430

Nazwa firmy i nazwisko wykonawcy oraz data i podpis osoby reprezentującej wykonawcę

GEODETA UPRAWNIONY
inż. Artur Nowak
Nr uprawnień 15484
Ligota 74 b, 55-100 Trzebnica
Kom. 607 464 885, e-mail: atwa-nowak@o2.pl

Imię i nazwisko uprawnionego oraz data i podpis geodety uprawnionego który opracował mapę

Legenda :
ZL - oznaczenie obszaru zagospodarowania

Poświadcza się, że niniejszy dokument został opracowany w wyniku prac geodezyjnych i kartograficznych, których rezultaty zawiera operat techniczny wpisany do ewidencji materiałów państwowego zasobu geodezyjnego i kartograficznego

Organ prowadzący państwowy zasób geodezyjny i kartograficzny: STAROSTA MILICKI

Identyfikator ewidencyjny materiału zasobu-operatu technicznego: P.0213.2019. 495

Data wpisania operatu technicznego do ewidencji materiałów zasobu: 17. 06. 2019

Imię, nazwisko i podpis osoby reprezentującej organ: Z up. STAROSTY Monika Furkal główny specjalista

Inwestor:
Państwowe Gospodarstwo Leśne
Lasy Państwowe Nadleśnictwo Żmigród
ul. Parkowa 4a
55-140 Żmigród

Biuro projektowe:
Instytut OZE Sp. z o. o.
ul. Skrajna 41A, 25-650 Kielce

Inwestycja (Projekt nr SW732):

„Zwiększenie wykorzystania zasobów wodnych poprzez adaptację istniejących systemów melioracyjnych do pełnienia funkcji retencyjnych oraz niwelowanie ich negatywnego oddziaływania na ekosystemy leśne na terenie Leśnego Kompleksu Promocyjnego Lasy Doliny Baryczy”

Adres inwestycji:
dz. ewidencyjna nr 174/43 obręb 0052 Wilkowo
gm. Milicz, powiat milicki, woj. dolnośląskie

Imię i nazwisko	Branża, nr upr.	Podpis
Projektant:		
mgr inż. Anita Banaś	hydrotechniczna SWK/0079/PBH/19	
Asystenci Projektanta:		
mgr inż. Wiktor Krajcarz	hydrotechniczna -	
mgr inż. Sylwia Lisowska	hydrotechniczna -	
mgr inż. Barbara Jakubczyk	hydrotechniczna -	

Nazwa rysunku:
Projekt zagospodarowania terenu obiekt 732.6.11

Stadium:	Branża:	Nr rysunku:
Projekt wykonawczy	hydrotechniczna	PW-H-49.1

Skala:	Data:	Format:	Str:
1:500	02-2021	A3roll	