Zastrzega się wszelkie prawa wynikające z ustawy o prawie autorskim. Niniejszy rysunek nie może być przerysowywany, uzupełniany lub odstąpiony komukolwiek bez pisemnej zgody posiadacza praw autorskich: Instytut OZE Sp. z o.o.

Nie należy odmierzać wymiarów z rysunku, ani używać go jako szablonu. Przed przystąpieniem do prac budowlanych wszystkie wymiary należy sprawdzić w naturze. W przypadku stwierdzenia niezgodności należy zwrócić się do projektanta.

Widok z góry
skala 1:50

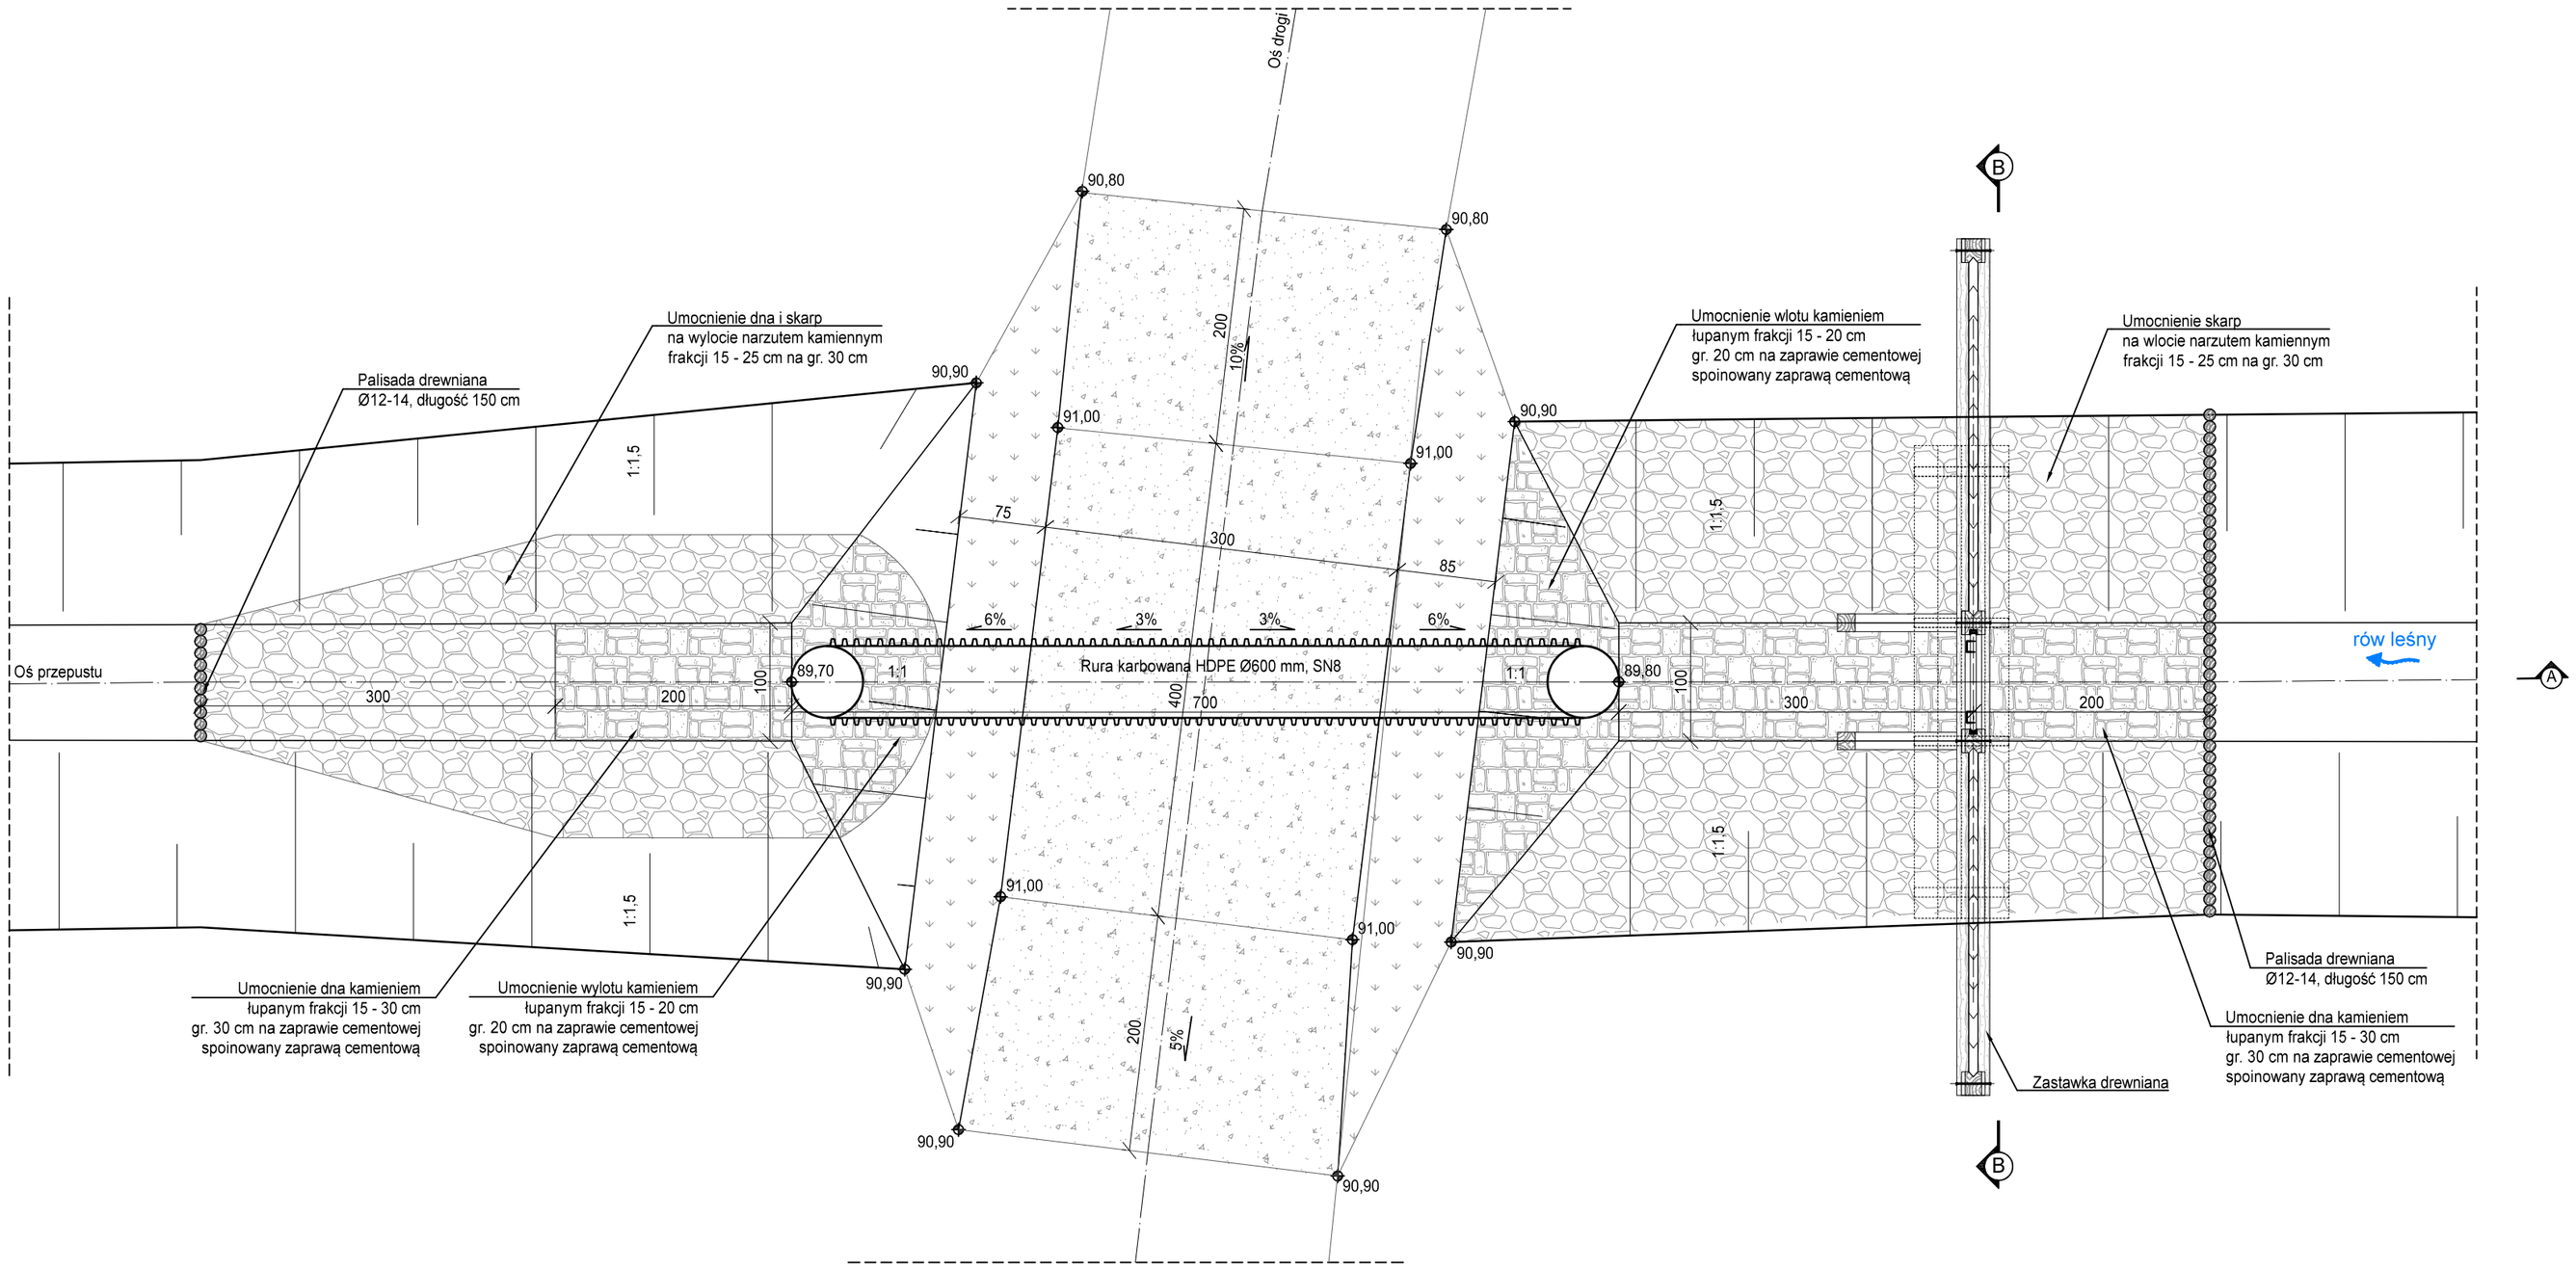

Przekrój A-A
skala 1:50

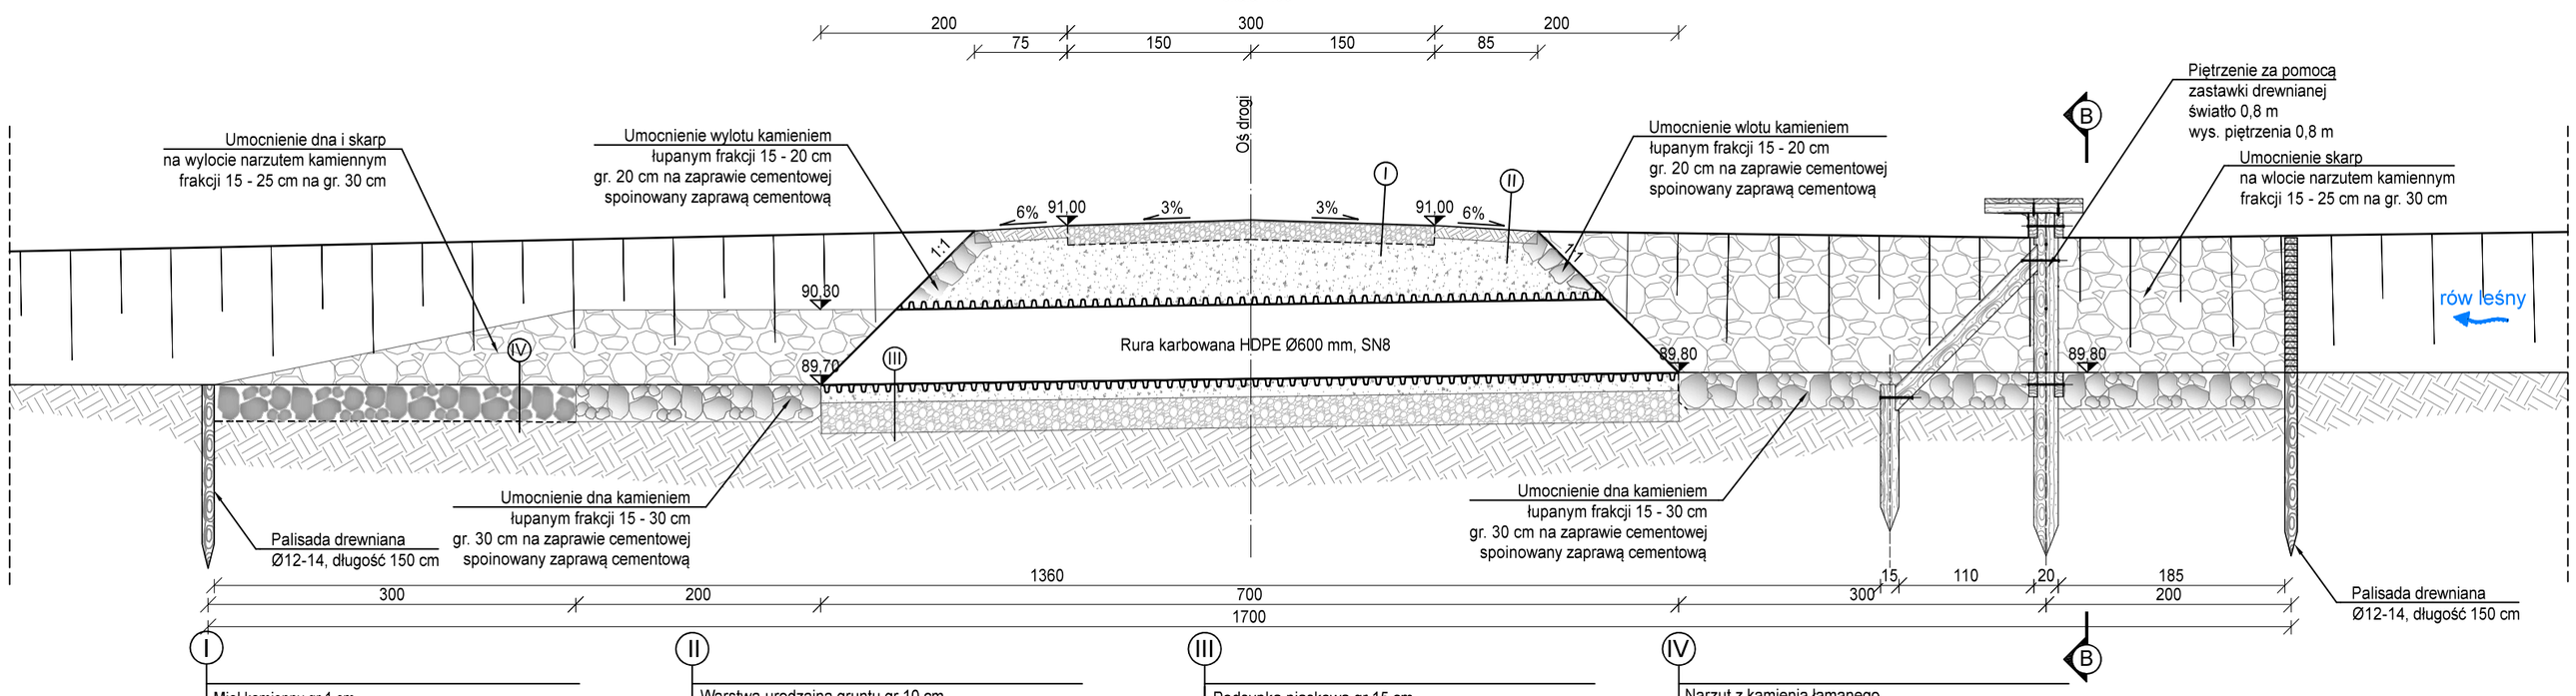

I
- Miał kamienny gr 1 cm
- Nawierzchnia z kruszywa łamanego 0-31,5 mm gr. 15cm
- Warstwa geowłókniny 200 g/m²
- Grunt zasypowy z piasku średniego i grubego układany warstwami o max gr. do 30 cm i zagęszczany do uzyskania wskaźnika min. Is=0,98

II
- Warstwa urodzajna gruntu gr 10 cm
- Grunt zasypowy z piasku średniego i grubego układany warstwami o gr.max.30 cm i zagęszczany do uzyskania wskaźnika min. Is=0,98

III
- Podsypka piaskowa gr 15 cm - górna warstwa gr 5 cm ułożona luźno
- Fundament z kruszywa łamanego frakcji 0-31,5 mm gr. 25 cm zagęszczany do uzyskania wskaźnika min. Is=0,98

IV
- Narzut z kamienia łamanego frakcji 150-250 mm gr. 30 cm
- Warstwa geowłókniny 200 g/m²

Nr rew.	Data	Opis zmian
0	02-2021	Wydanie pierwotne rysunku.

Inwestor:
Państwowe Gospodarstwo Leśne
Lasy Państwowe Nadleśnictwo Żmigród
ul. Parkowa 4a
55-140 Żmigród

Biuro projektowe:
Instytut OZE Sp. z o. o.
ul. Skrajna 41A, 25-650 Kielce

Inwestycja (Projekt nr SW732):

„Zwiększenie wykorzystania zasobów wodnych poprzez adaptację istniejących systemów melioracyjnych do pełnienia funkcji retencyjnych oraz niwelowanie ich negatywnego oddziaływania na ekosystemy leśne na terenie Leśnego Kompleksu Promocyjnego Lasy Doliny Baryczy"

Imię i nazwisko	Branża, nr upr.	Podpis
Projektant:		
mgr inż. Anita Banaś	hydrotechniczna SWK/0079/PBH/19	
mgr inż. Tomasz Kowalski	drogowa SWK/0129/POOD/10	
Asystenci Projektanta:		
mgr inż. Wiktor Krajcarz	hydrotechniczna -	
mgr inż. Sylwia Lisowska	hydrotechniczna -	
mgr inż. Barbara Jakubczyk	hydrotechniczna -	

Nazwa rysunku:
Rysunek konstrukcyjny przepustu z piętrzeniem - obiekt 732.7.4

Stadium:	Branża:	Nr rysunku:
Projekt wykonawczy	hydrotechniczna	PW-H-53.2

Skala:	Data:	Format:	Str:
1:50	02-2021	A3roll	