Zastrzega się wszelkie prawa wynikające z ustawy o prawie autorskim. Niniejszy rysunek nie może być przerysowywany, uzupełniany lub odstąpiony komukolwiek bez pisemnej zgody posiadacza praw autorskich: Instytut OZE Sp. z o.o.

Nie należy odmierzać wymiarów z rysunku, ani używać go jako szablonu. Przed przystąpieniem do prac budowlanych wszystkie wymiary należy sprawdzić w naturze. W przypadku stwierdzenia niezgodności należy zwrócić się do projektanta.

## Przekrój B-B
Widok zastawki
skala 1:50




## Przekrój I-I
skala 1:50




## Przekrój II-II
skala 1:50

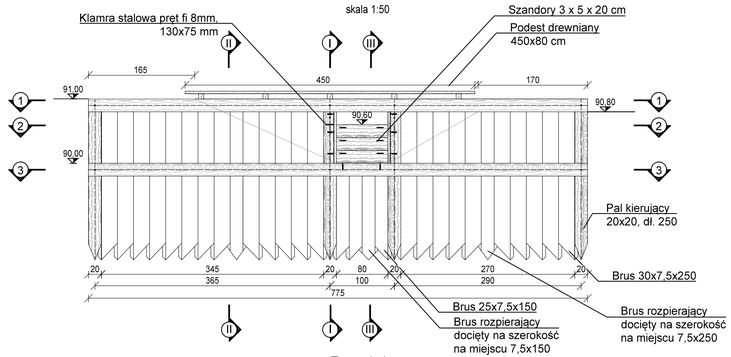


## Przekrój III-III
skala 1:50

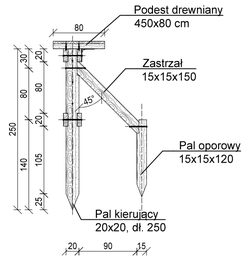


## Szczegół A
skala 1:10

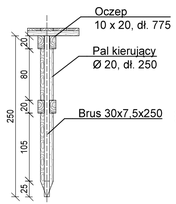


## Szczegół B
skala 1:10

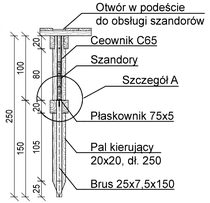


## Rzut 1-1
skala 1:50

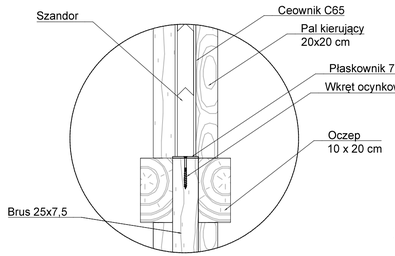


## Rzut 2-2
skala 1:50

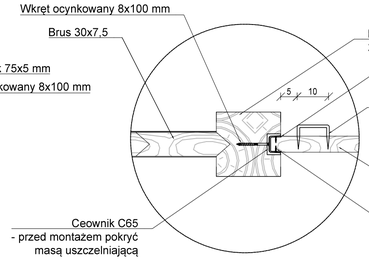


## Rzut 3-3
skala 1:50

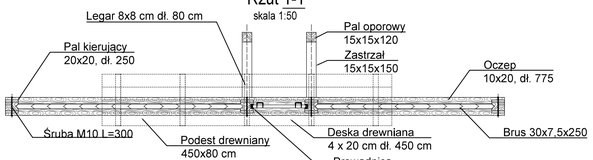


## Szczegół deski szandorowej
skala 1:10




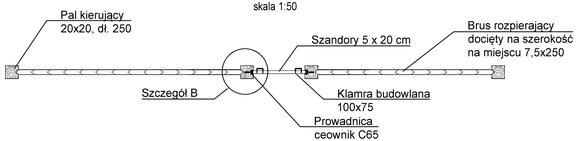


## Szczegół mocowania podestu
skala 1:10

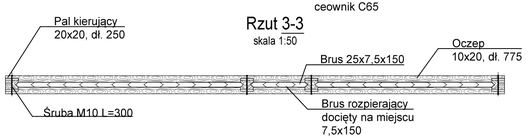


| Nr rew. | Data | Opis zmian |
|---|---|---|
| 0 | 02-2021 | Wydanie pierwotne rysunku. |

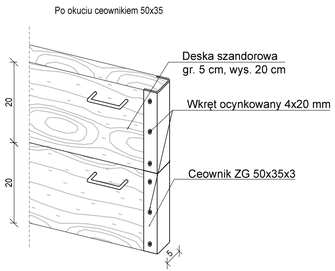Inwestor:
Państwowe Gospodarstwo Leśne
Lasy Państwowe Nadleśnictwo Żmigród
ul. Parkowa 4a
55-140 Żmigród

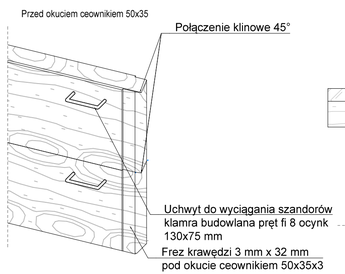Biuro projektowe:
Instytut OZE Sp. z o. o.
ul. Skrajna 41A, 25-650 Kielce

Inwestycja (Projekt nr SW732):

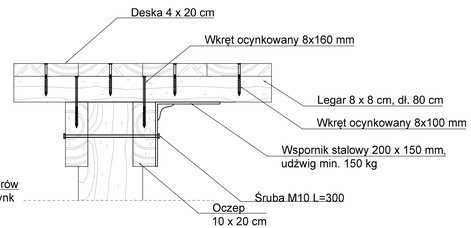„Zwiększenie wykorzystania zasobów wodnych poprzez adaptację istniejących systemów melioracyjnych do pełnienia funkcji retencyjnych oraz niwelowanie ich negatywnego oddziaływania na ekosystemy leśne na terenie Leśnego Kompleksu Promocyjnego Lasy Doliny Baryczy"

| Imię i nazwisko | Branża, nr upr. | Podpis |
|---|---|---|
| Projektant: | | |
| mgr inż. Anita Banaś | hydrotechniczna SWK/0079/PBH/19 | |
| Asystenci Projektanta: | | |
| mgr inż. Wiktor Krajcarz | hydrotechniczna - | |
| mgr inż. Sylwia Lisowska | hydrotechniczna - | |
| mgr inż. Barbara Jakubczyk | hydrotechniczna - | |

Nazwa rysunku:
Rysunek konstrukcyjny zastawki - obiekt 732.7.5

| Stadium: | Branża: | Nr rysunku: |
|---|---|---|
| Projekt wykonawczy | hydrotechniczna | PW-H-54.3 |

| Skala: | Data: | Format: | Str: |
|---|---|---|---|
| 1:50 | 02-2021 | A4roll | |