Zastrzega się wszelkie prawa wynikające z ustawy o prawie autorskim. Niniejszy rysunek nie może być przerysowywany, uzupełniany lub odstąpiony komukolwiek bez pisemnej zgody posiadacza praw autorskich: Instytut OZE Sp. z o.o.

Nie należy odmierzać wymiarów z rysunku, ani używać go jako szablonu. Przed przystąpieniem do prac budowlanych wszystkie wymiary należy sprawdzić w naturze. W przypadku stwierdzenia niezgodności należy zwrócić się do projektanta.

Widok zastawki
skala 1:50

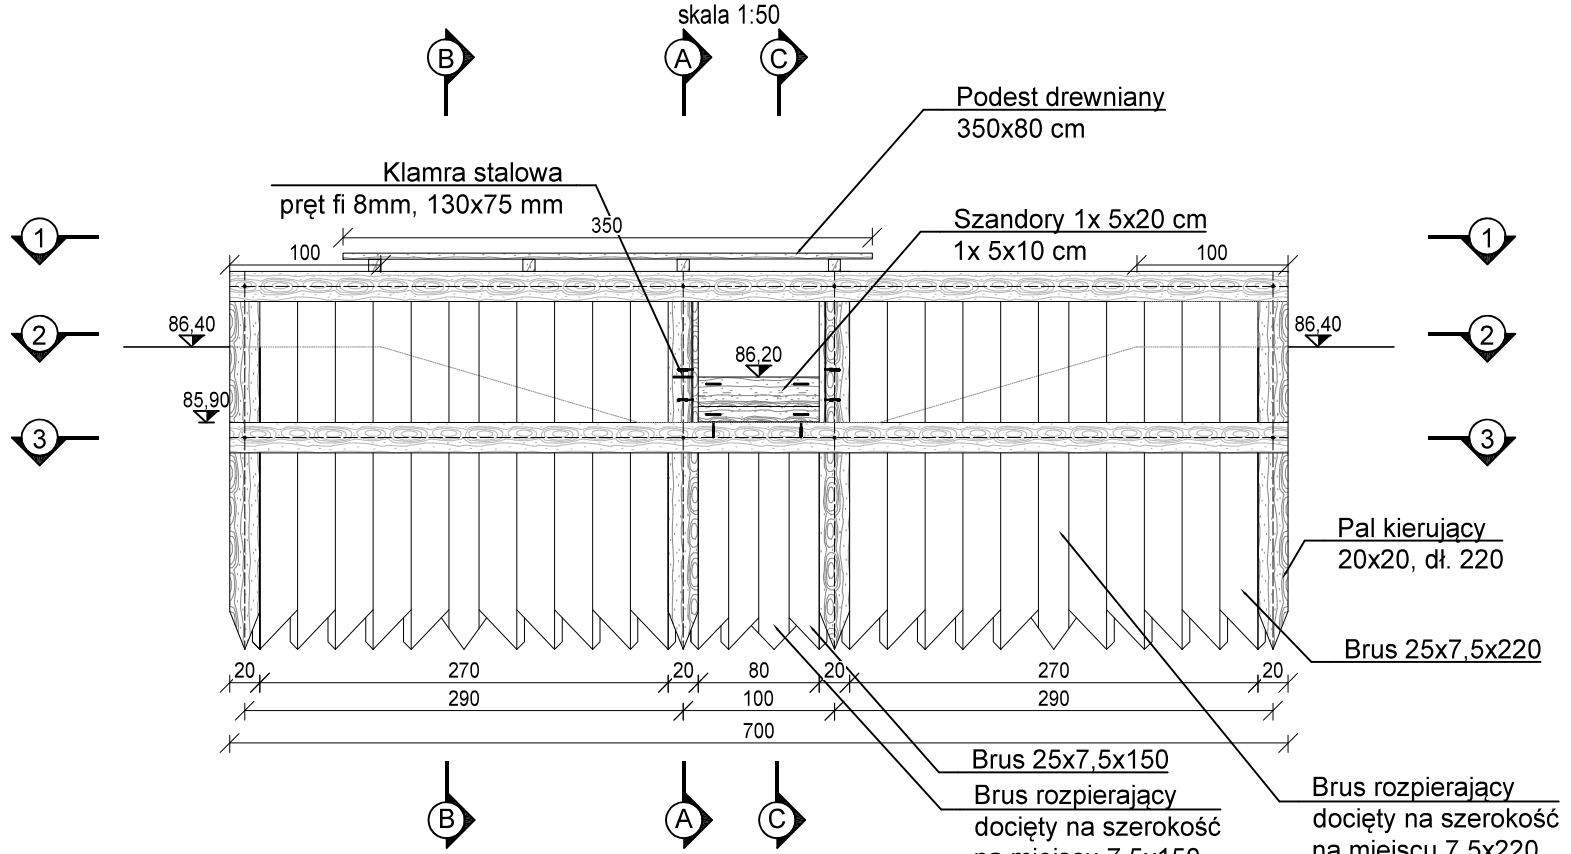

Przekrój A-A
skala 1:50

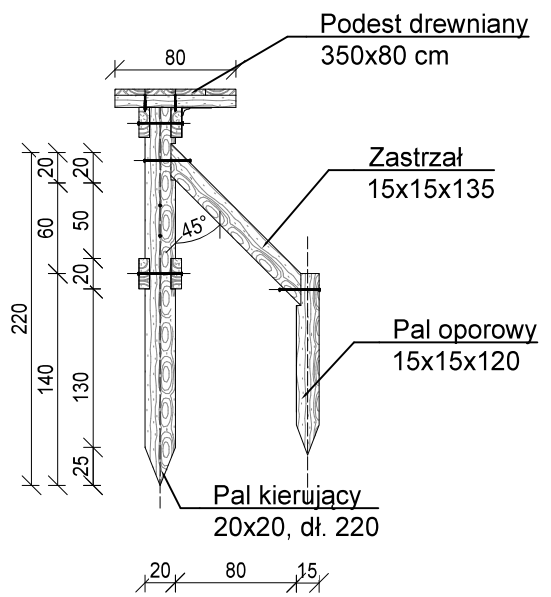

Przekrój B-B
skala 1:50

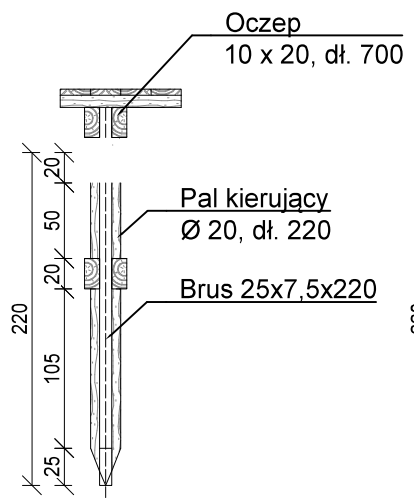

Przekrój C-C
skala 1:50

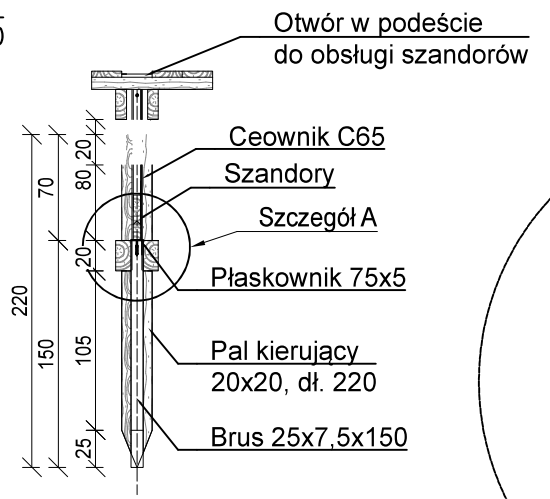

Szczegół A
skala 1:10

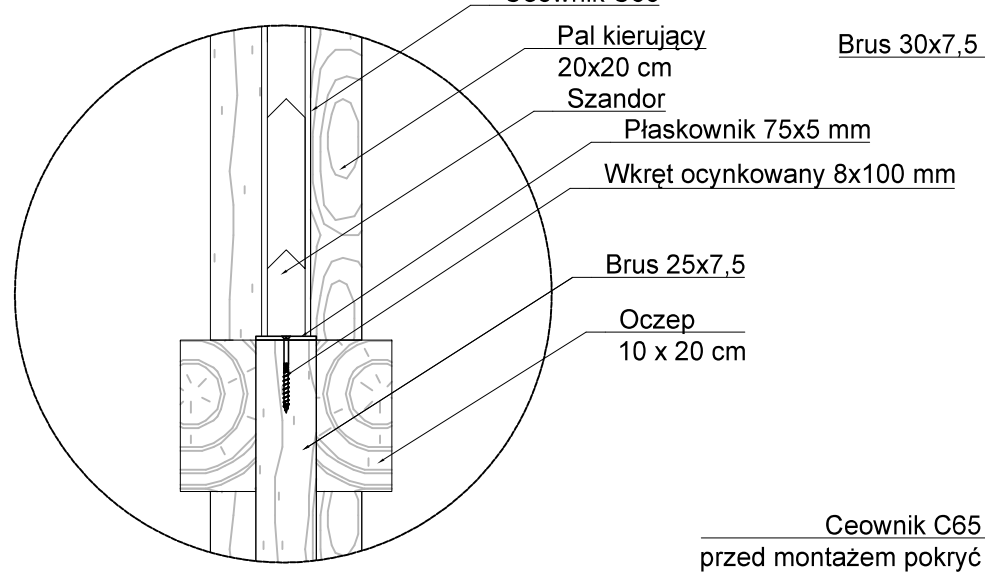

Szczegół B
skala 1:10

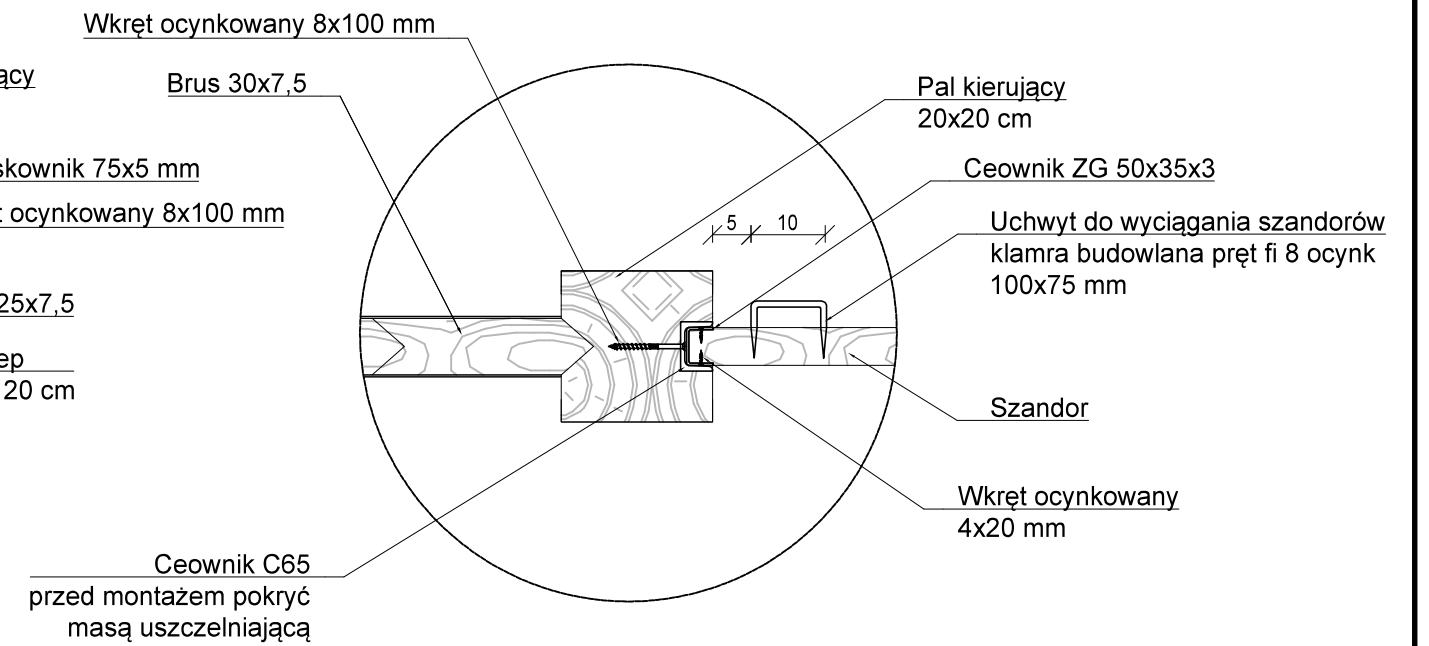

Rzut 1-1
skala 1:50

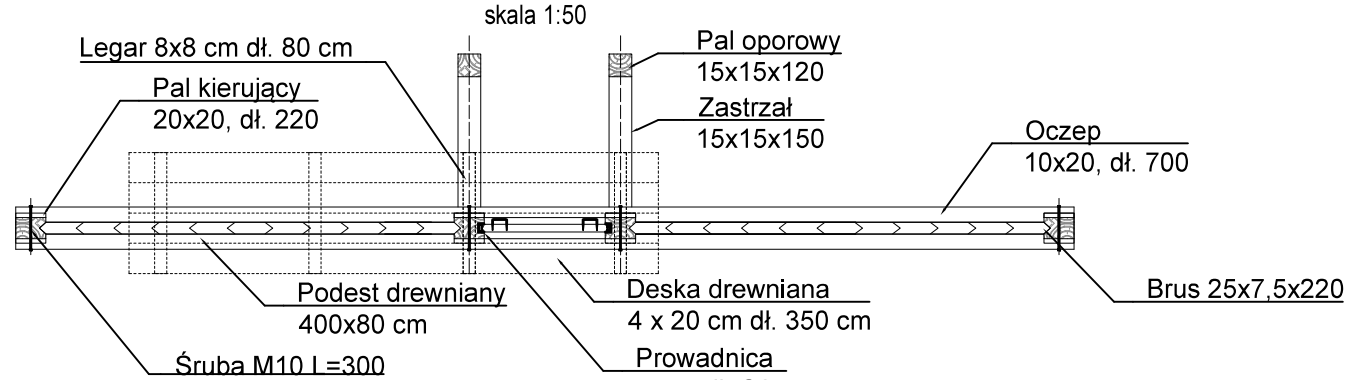

Rzut 2-2
skala 1:50

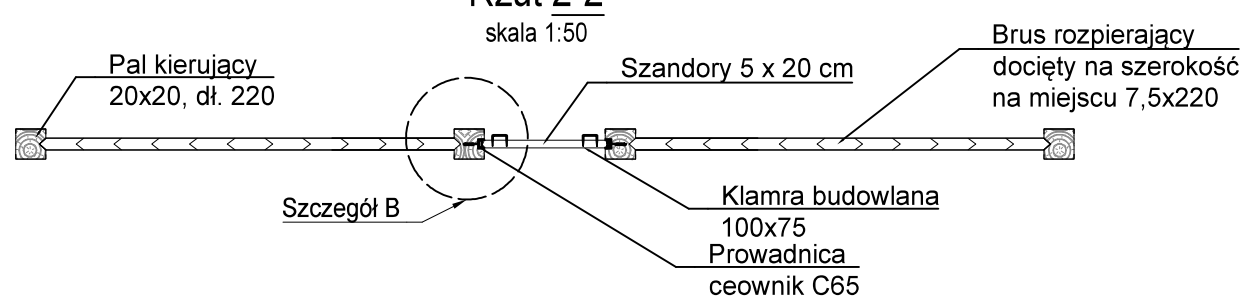

Rzut 3-3
skala 1:50

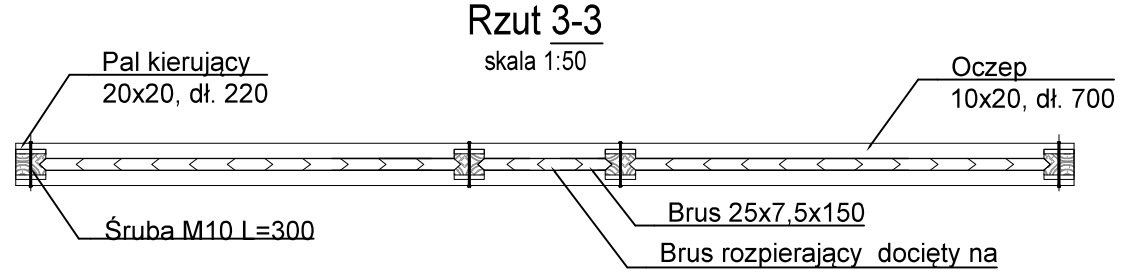

Szczegół deski szandorowej
skala 1:10

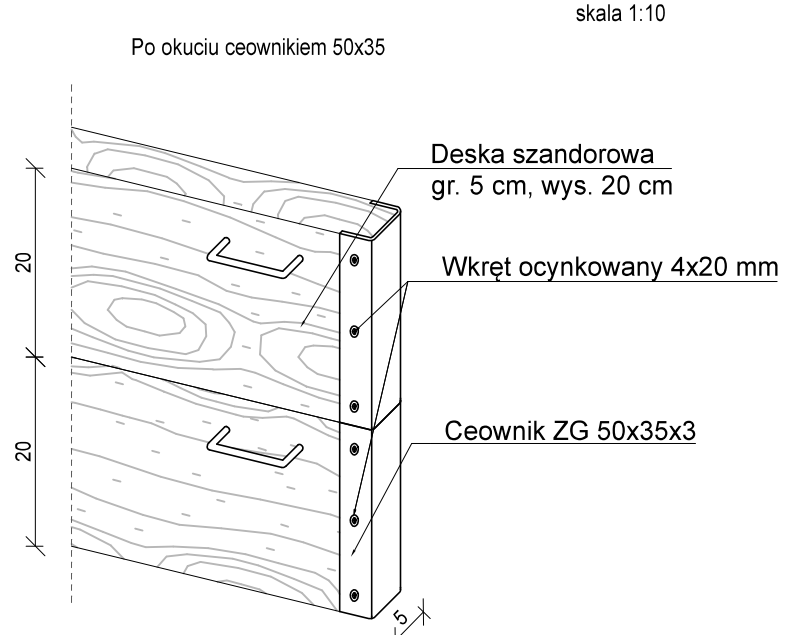

Szczegół mocowania podestu
skala 1:10

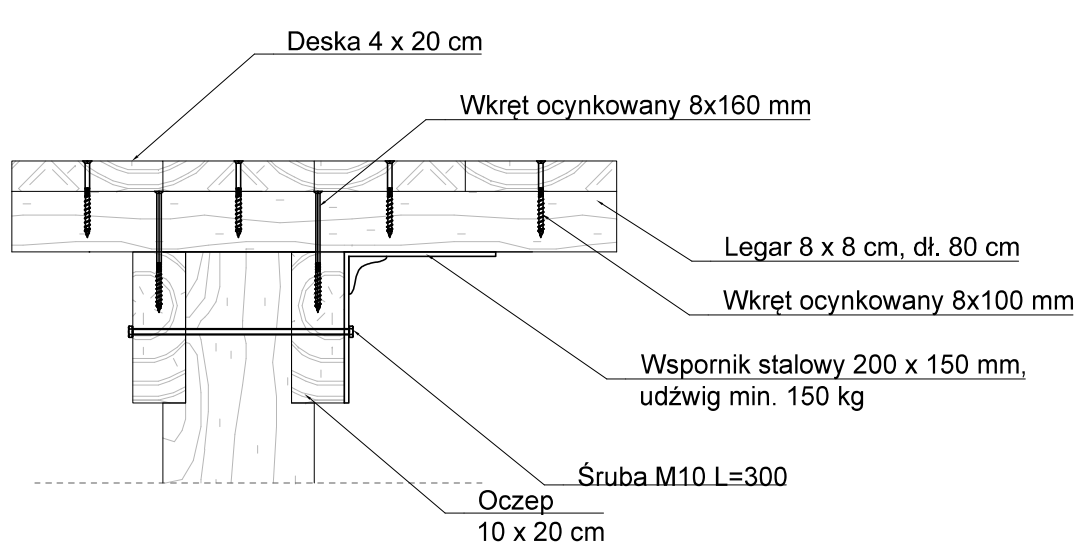

Nr rew.	Data	Opis zmian
0	02-2021	Wydanie pierwotne rysunku.

Inwestor:
Państwowe Gospodarstwo Leśne
Lasy Państwowe Nadleśnictwo Żmigród
ul. Parkowa 4a
55-140 Żmigród

Biuro projektowe:
Instytut OZE Sp. z o. o.
ul. Skrajna 41A, 25-650 Kielce

Inwestycja (Projekt nr SW732):

„Zwiększenie wykorzystania zasobów wodnych poprzez adaptację istniejących systemów melioracyjnych do pełnienia funkcji retencyjnych oraz niwelowanie ich negatywnego oddziaływania na ekosystemy leśne na terenie Leśnego Kompleksu Promocyjnego Lasy Doliny Baryczy"

Imię i nazwisko	Branża, nr upr.	Podpis
Projektant:		
mgr inż. Anita Banaś	hydrotechniczna SWK/0079/PBH/19	
Asystenci Projektanta:		
mgr inż. Wiktor Krajcarz	hydrotechniczna -	
mgr inż. Sylwia Lisowska	hydrotechniczna -	
mgr inż. Barbara Jakubczyk	hydrotechniczna -	

Nazwa rysunku:
Rysunek konstrukcyjny zastawki - obiekt 732.11.13-a

Stadium:	Branża:	Nr rysunku:
Projekt wykonawczy	hydrotechniczna	PW-H-72.2

Skala:	Data:	Format:	Str:
1:50	02-2021	A4roll	