
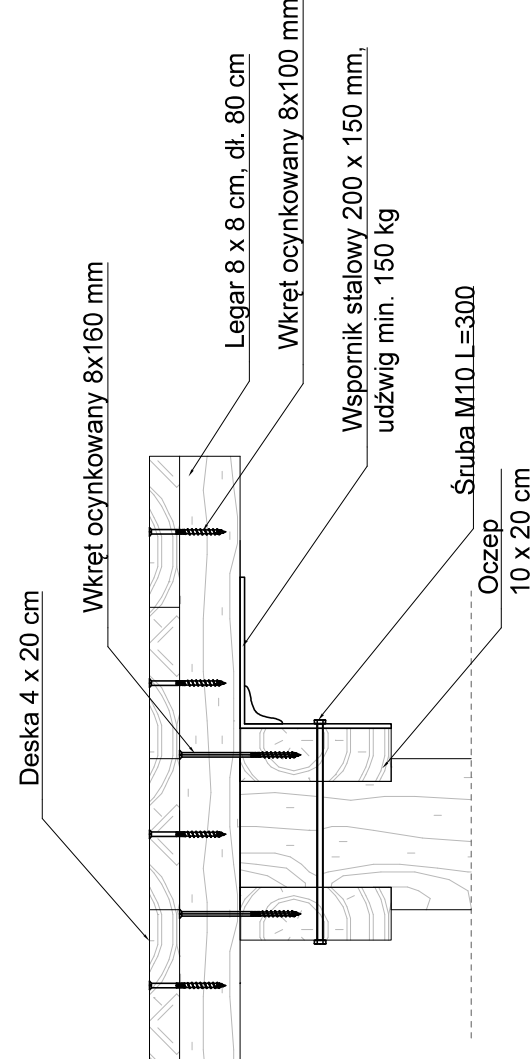
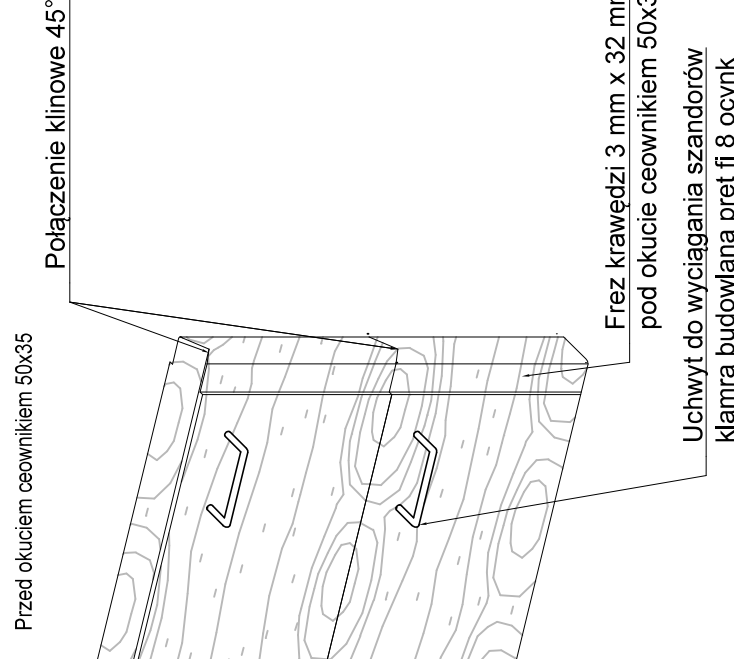
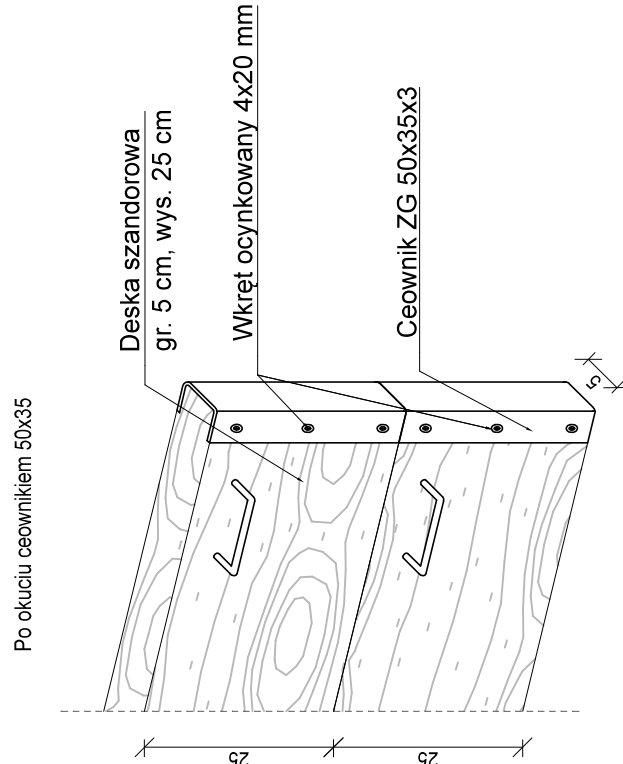
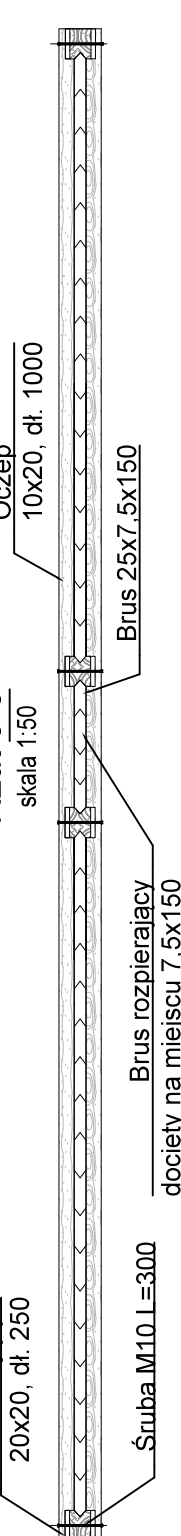
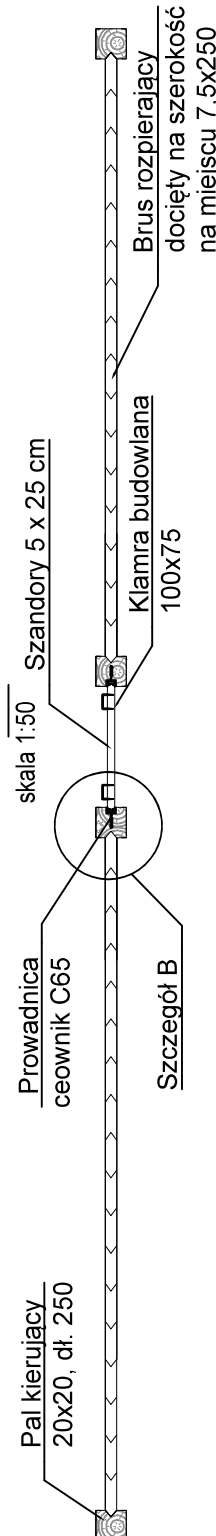
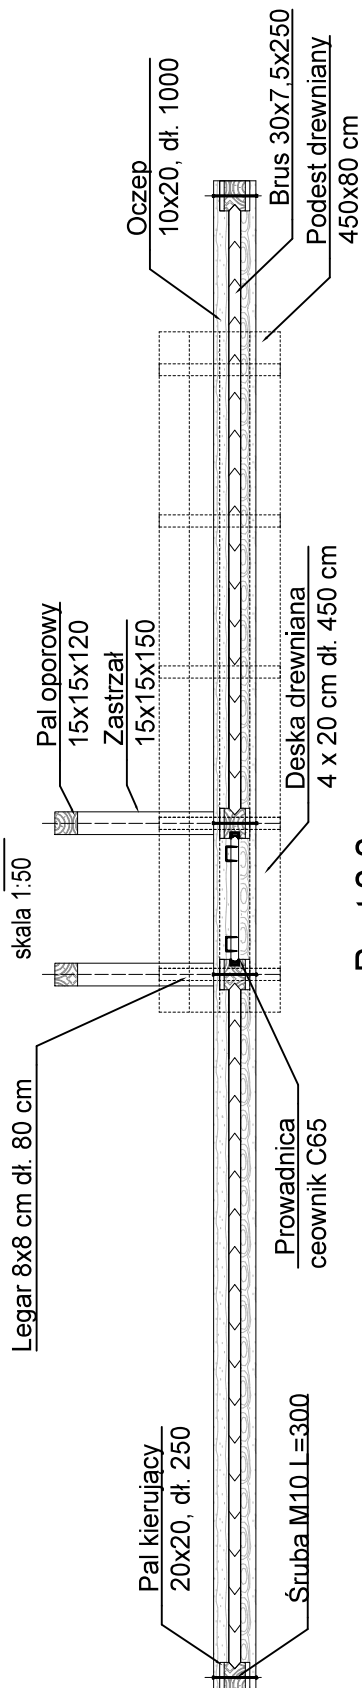
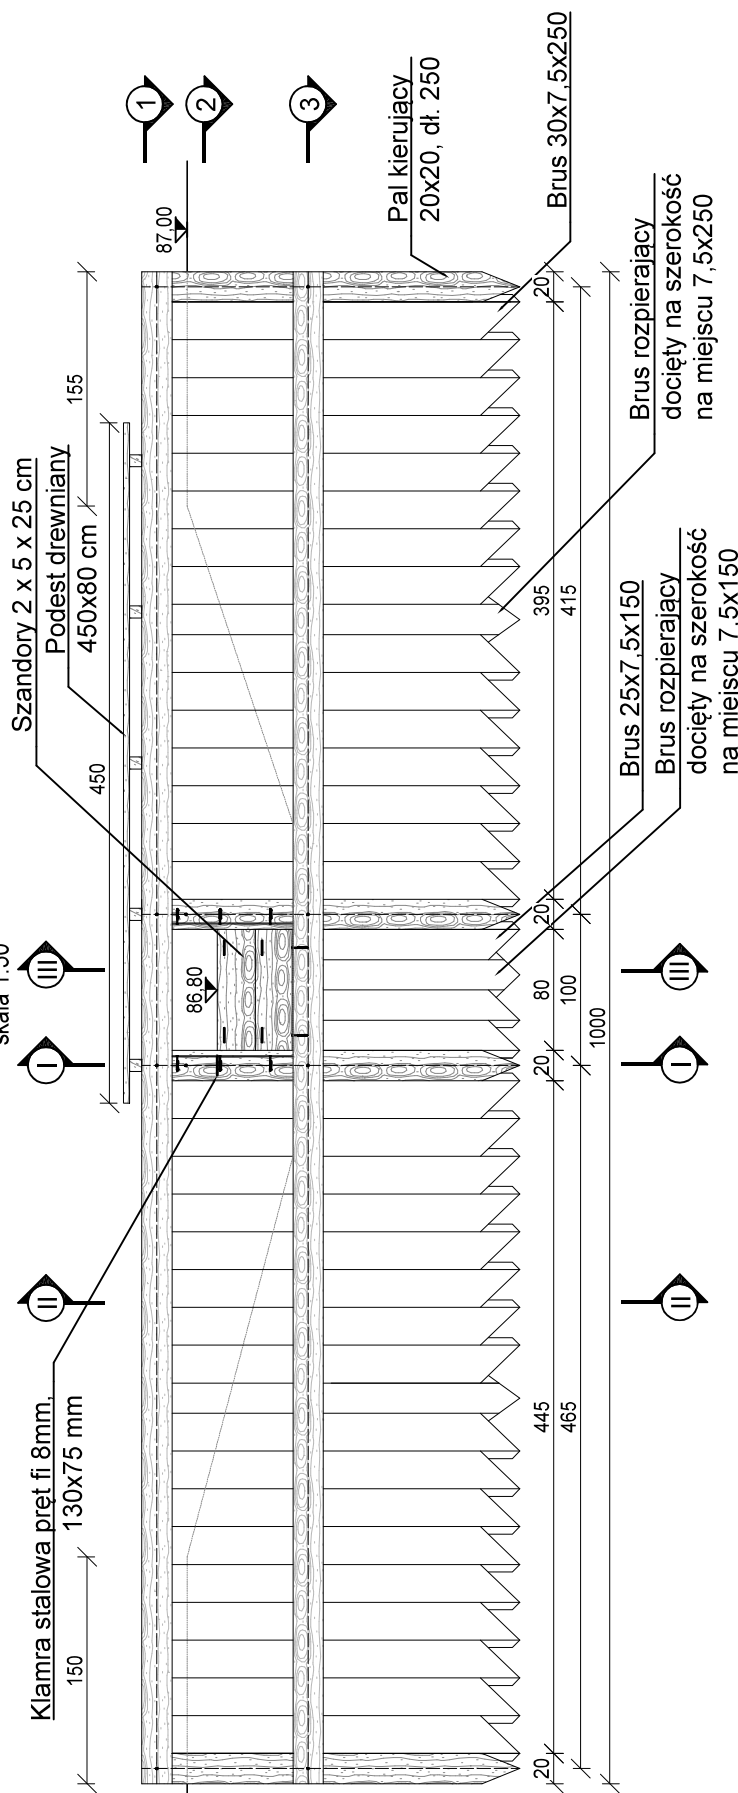
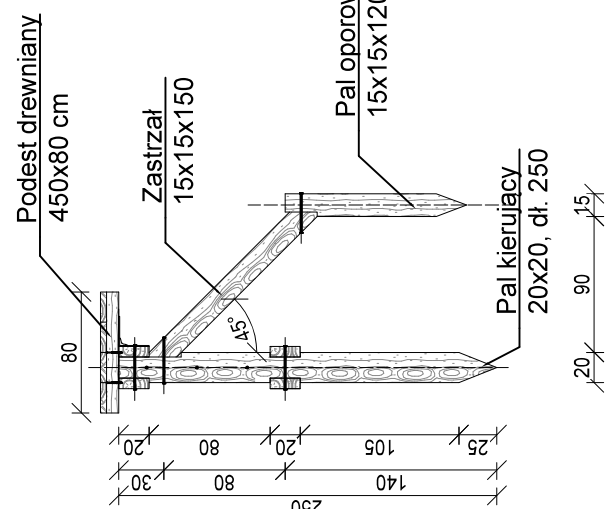


Zastrzeżenie się wszelkie prawa wynikające z ustawy o prawie autorskim. Niniejszy rysunek nie może być przyswojony, kopiowany, rozpowszechniany lub odpłatnie komukolwiek bez pisemnej zgody posiadacza praw autorskich: Instytut OZE Sp. z o.o.

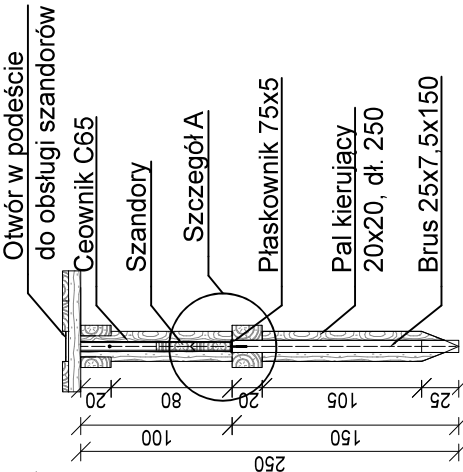

0	0	02-2021	Wydanie pierwotne rysunku.		Opis zmian
Nr rew.	Data				
Inwestor: Państwowe Gospodarstwo Leśne Państwa Powszechnego Nadleśnictwo Żmigrod ul. Parkowa 4a 17-110 Żmigrod					
Biuro projektowe: Instytut OZE Sp. z o.o. ul. Skrajna 41A, 25-650 Kielce inwestycja (Projekt nr SW732):					
„Zwiększenie wykorzystania zasobów wodnych poprzez adaptację istniejących systemów melioracyjnych do pełnienia funkcji retencyjnych oraz niwelowanie ich negatywnego oddziaływania na ekosystemy leśne na terenie Leśnego Kompleksu Promocyjnego Łasy Doliny Baryczy”					
Imię i nazwisko		Brancha, nr upr.		Podpis	
Projektant: mgr inż. Anita Bańas		hydrotechniczna SWK/0079/PBW/19		<i>AB</i>	
Asystent Projektanta:					
mgr inż. Wiktoria Krajcarz		hydrotechniczna		<i>W</i>	
mgr inż. Sylwia Lisowska		hydrotechniczna		<i>SL</i>	
mgr inż. Barbara Jakubczyk		hydrotechniczna		<i>BJ</i>	
Nazwa rysunku:					
Rysunek konstrukcyjny zestawki: - obiekt 732.11.40					
Gładium: projekt wykonawczy		Brancha: hydrotechniczna		Nr rysunku: PW-H-7.3	
Skala: 1:50		Data: 02-2021		Format: A4-roll	
				Str:	