


Adaptacja pomieszczeń na kancelarie

Przekrój A - A 1 : 50

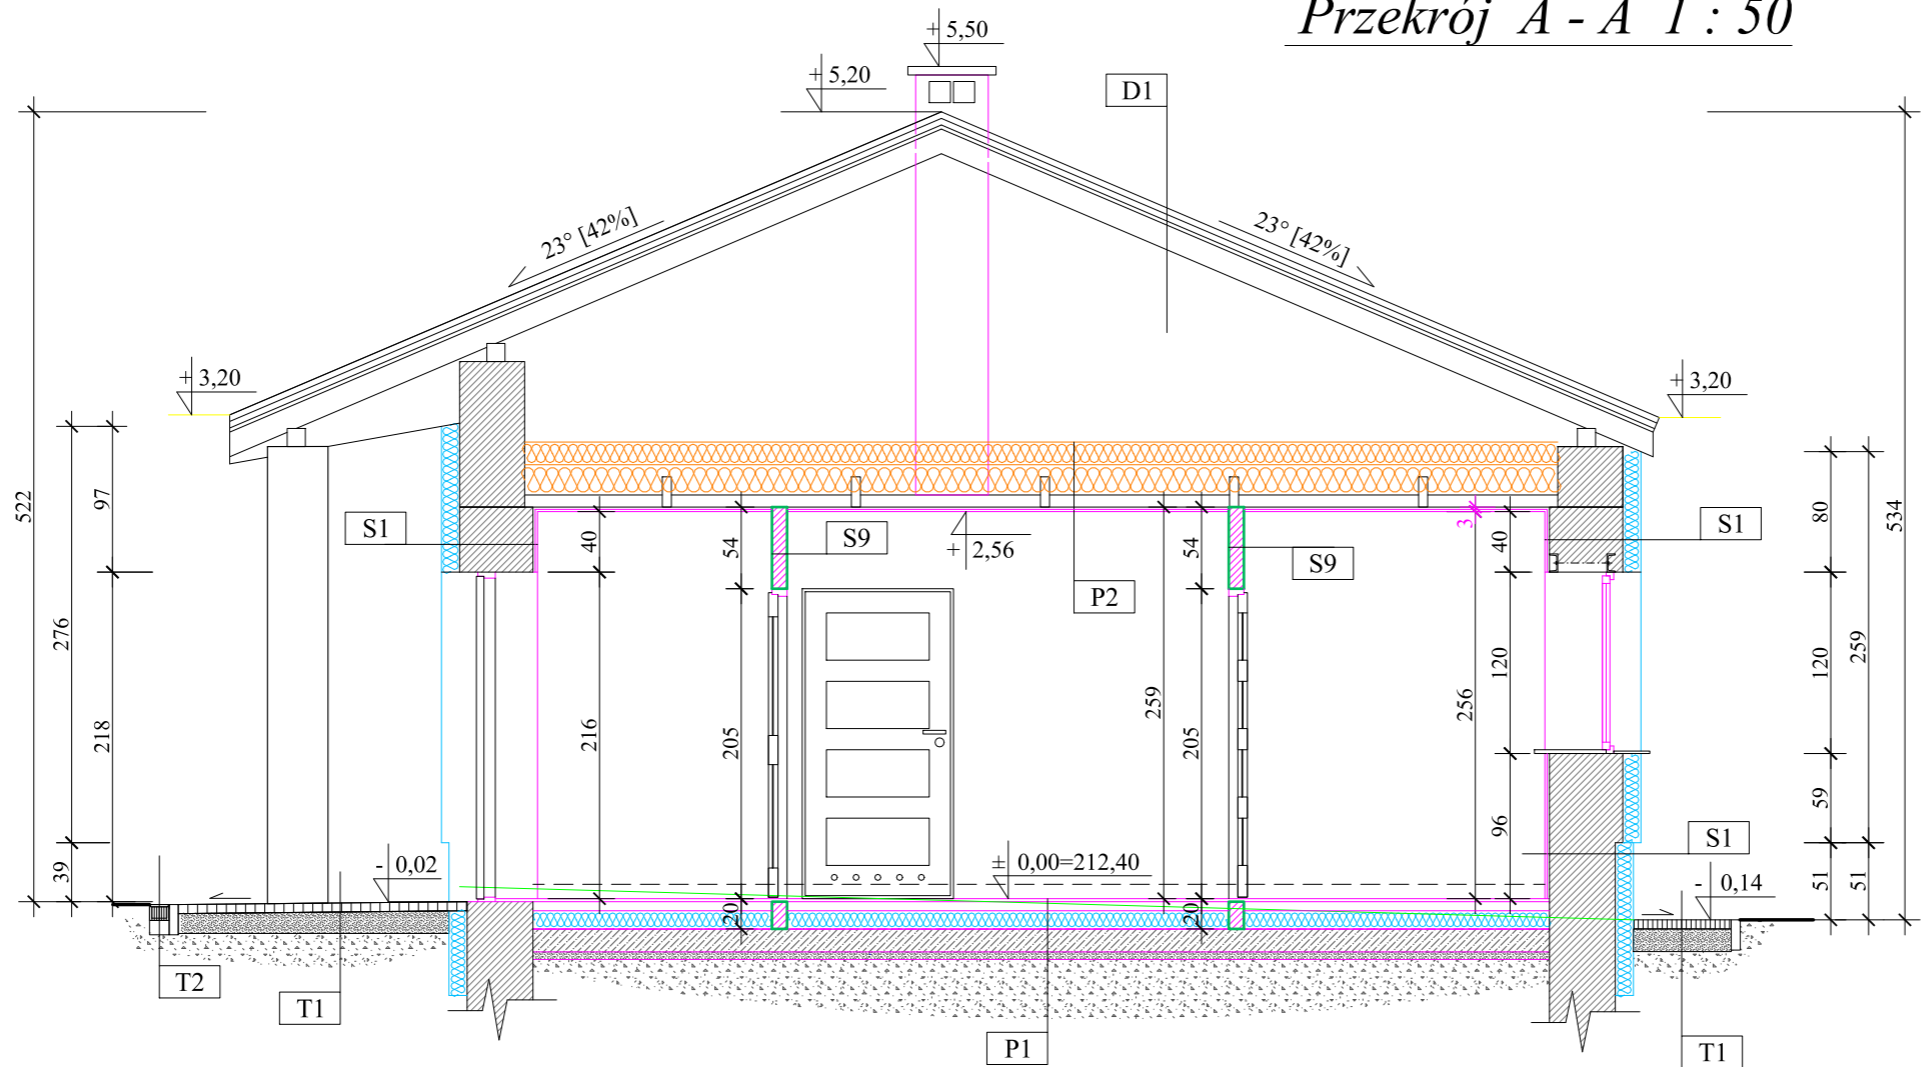

NAZWA OBIEKTU BUDOWLANEGO:	ZMIANA SPOSOBU UŻYTKOWANIA PRZEBUDOWA BUDYNKU GOSPODARCZEGO NA BIUROWO-GOSPODARCZY		
TYTUŁ RYSUNKU:	PRZEKRÓJ A - A		
IMIĘ i NAZWISKO PROJEKTANTA:	mgr inż. architekt Marcin Kozłowski	PODPIS PROJEKTANTA:	SKALA RYSUNKU 1 : 50
NUMER UPRAWNIEŃ BUDOWLANÝCH:	WBPP/ZNB/IUB/113/3.17/40/80		
DATA SPORZĄDZENIA:	MARZEC 2022		
IMIĘ i NAZWISKO ASYSTENTA PROJEKTANTA:	mgr inż. Antonina Gwozda	PODPIS ASYSTENTA PROJEKTANTA:	NUMER RYSUNKU A3
NUMER UPRAWNIEŃ BUDOWLANÝCH:	UAN-II-8387/89/88		
DATA SPORZĄDZENIA:	MARZEC 2022		
IMIĘ i NAZWISKO PROJEKTANTA SPRAWDZAJĄCEGO:	mgr inż. architekt Tadeusz Howorus	PODPIS PROJEKTANTA SPRAWDZAJĄCEGO:	
NUMER UPRAWNIEŃ BUDOWLANÝCH:	ANB-513/32/82		
DATA SPORZĄDZENIA:	MARZEC 2022		