PROFIL PRZYŁĄCZA WODOCIĄGOWEGO

skala wg/rysunku

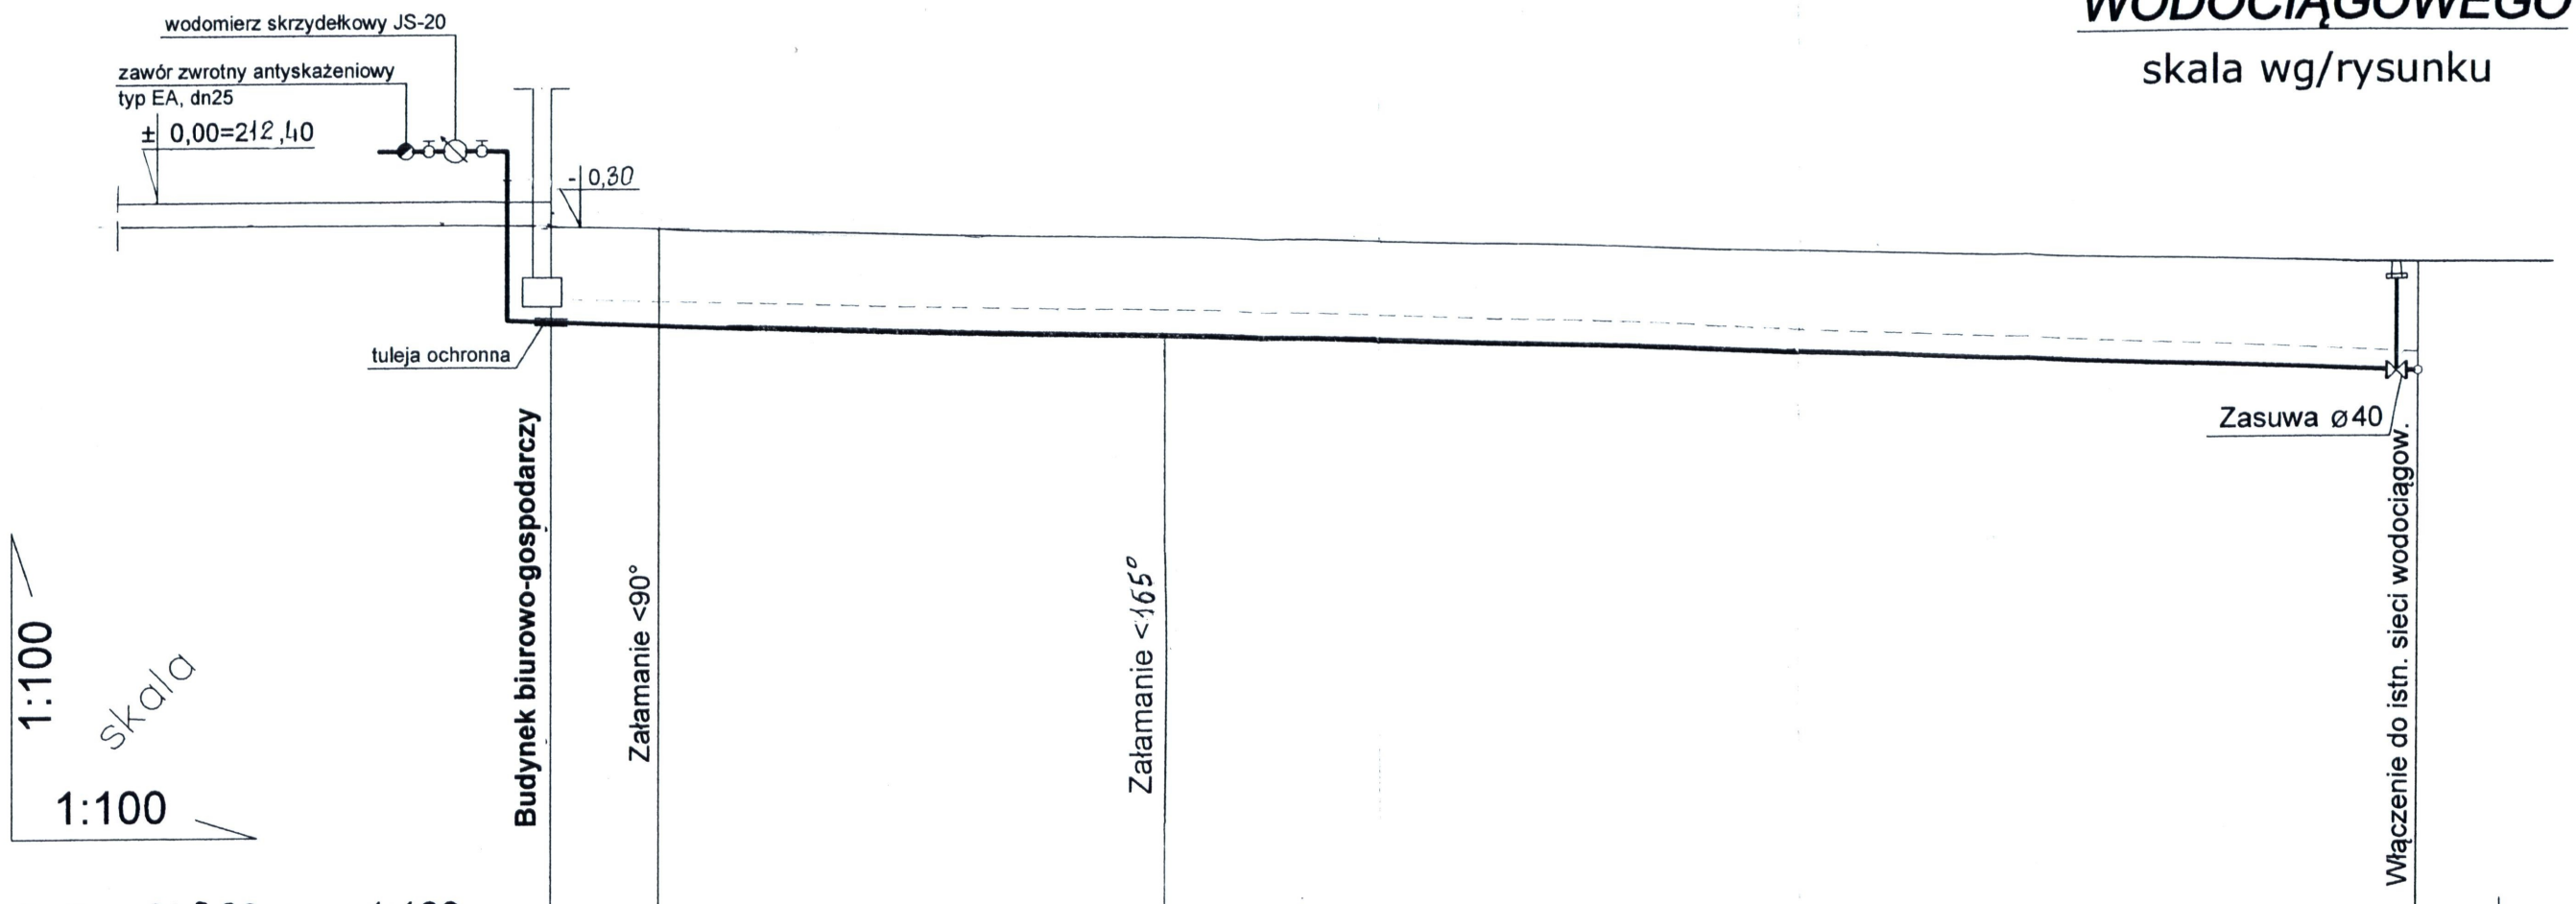

P. Por. 202,20 1:100

RZĘDNA TERENU	212,15	212,15		212,10		212,17
RZĘDNA OSI RUROCIĄGU	210,65	210,65		210,60		210,57
ZAGŁĘBIENIE RUROCIĄGU	1,50	1,50		1,50		1,60
MATERIAŁ-ŚREDNICE-SPADEK		RURY PE ø40x3,7			RURY PE ø40x3,7	
ODLEGŁOŚCI I DŁUGOŚCI	0,00	1,90	7,0 m	8,90	17,1 m	26,0
OZNACZENIA I INNE	Budynek biurowo-gosp.	Załamanie <90°		∢165°		Włączenie do sieci

USŁUGI PROJEKTOWO - BUDOWLANE 22-600 TOMASZÓW LUB., UL. POGODNA 30 TEL./FAX. (0-84)664 23-23		
Obiekt:	**ZMIANA SPOSOBU UŻYTKOWANIA – PRZEBUDOWA BUDYNKU GOSPODARCZEGO NA BIUROWO-GOSPODA.**	Data: 15.04.2022r
Adres	**MIRCZE ul. HRUBIESZOWSKA dz. nr 329/3**	Nr rys: **2**
Treść:	**PROFIL PRZYŁĄCZA WODOCIĄGOWEGO**	
Projektant:	***Inż. Stefania Szajewska*** *upr. bud. do projektowania w specjalności: instalac.- inżynieryjnej w zakresie sieci i instalacji sanitarnych. nr ANB-513/1/86/83*	
Sprawdził:	***mgr inż. Agnieszka Olszewska*** *upr. bud. MAZ/0424/POOS/09 w specjalności: inst. w zakresie sieci inst. I urz. ciepl. went, gaz, wod. I kanal.*	