


Elewacja wejściowa-południowa 1 : 100

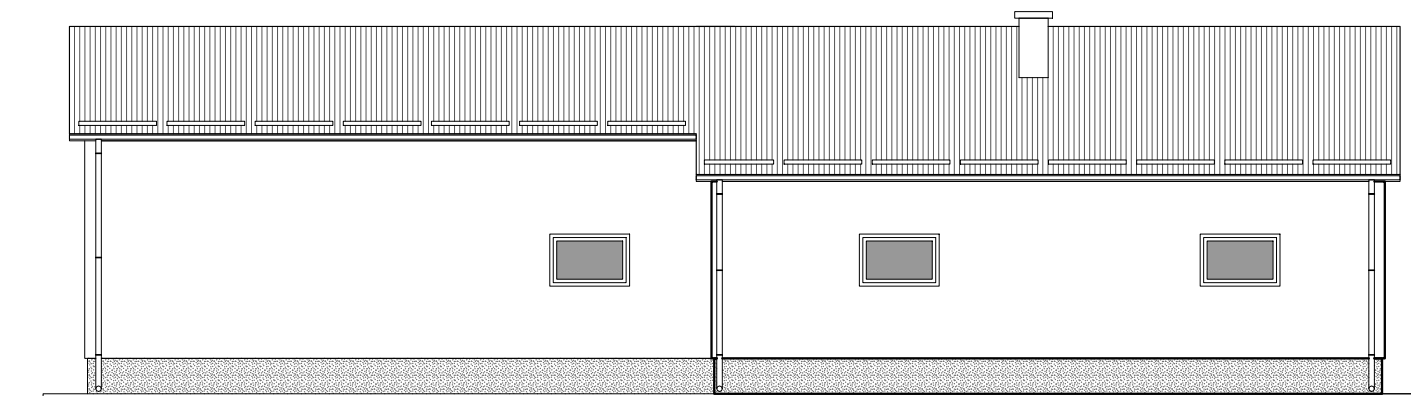

Elewacja północna 1 : 100

NAZWA OBIEKTU BUDOWLANEGO:	ZMIANA SPOSOBU UŻYTKOWANIA PRZEBUDOWA BUDYNKU GOSPODARCZEGO NA BIUROWO-GOSPODARCZY		
TYTUŁ RYSUNKU:	INWENTARYZACJA - ELEWACJE POL. i PÓŁN.		
IMIE, NAZWISKO PROJEKTANTA:	mgr inż. architekt Marcin Kozłowski:	PODSIS PROJEKTANTA:	SKALA RYSUNKU
NUMER UPRAWNIEN BUDOWLANYCH:	WPBP/ZNB/UB/113/3.17/40/80 MARZEC 2022		
DATA SPORZĄDZENIA:			
IMIE, NAZWISKO PROJEKTANTA:	mgr inż. Antonina Gwozda	PODSIS ASYSTENTA PROJEKTANTA:	NUMER RYSUNKU
NUMER UPRAWNIEN BUDOWLANYCH:	U/AN-II-8387/89/88 MARZEC 2022		
DATA SPORZĄDZENIA:			<b>I-2</b>