PROFIL PRZYŁĄCZA KANALIZACYJNEGO

skala wg/rysunku

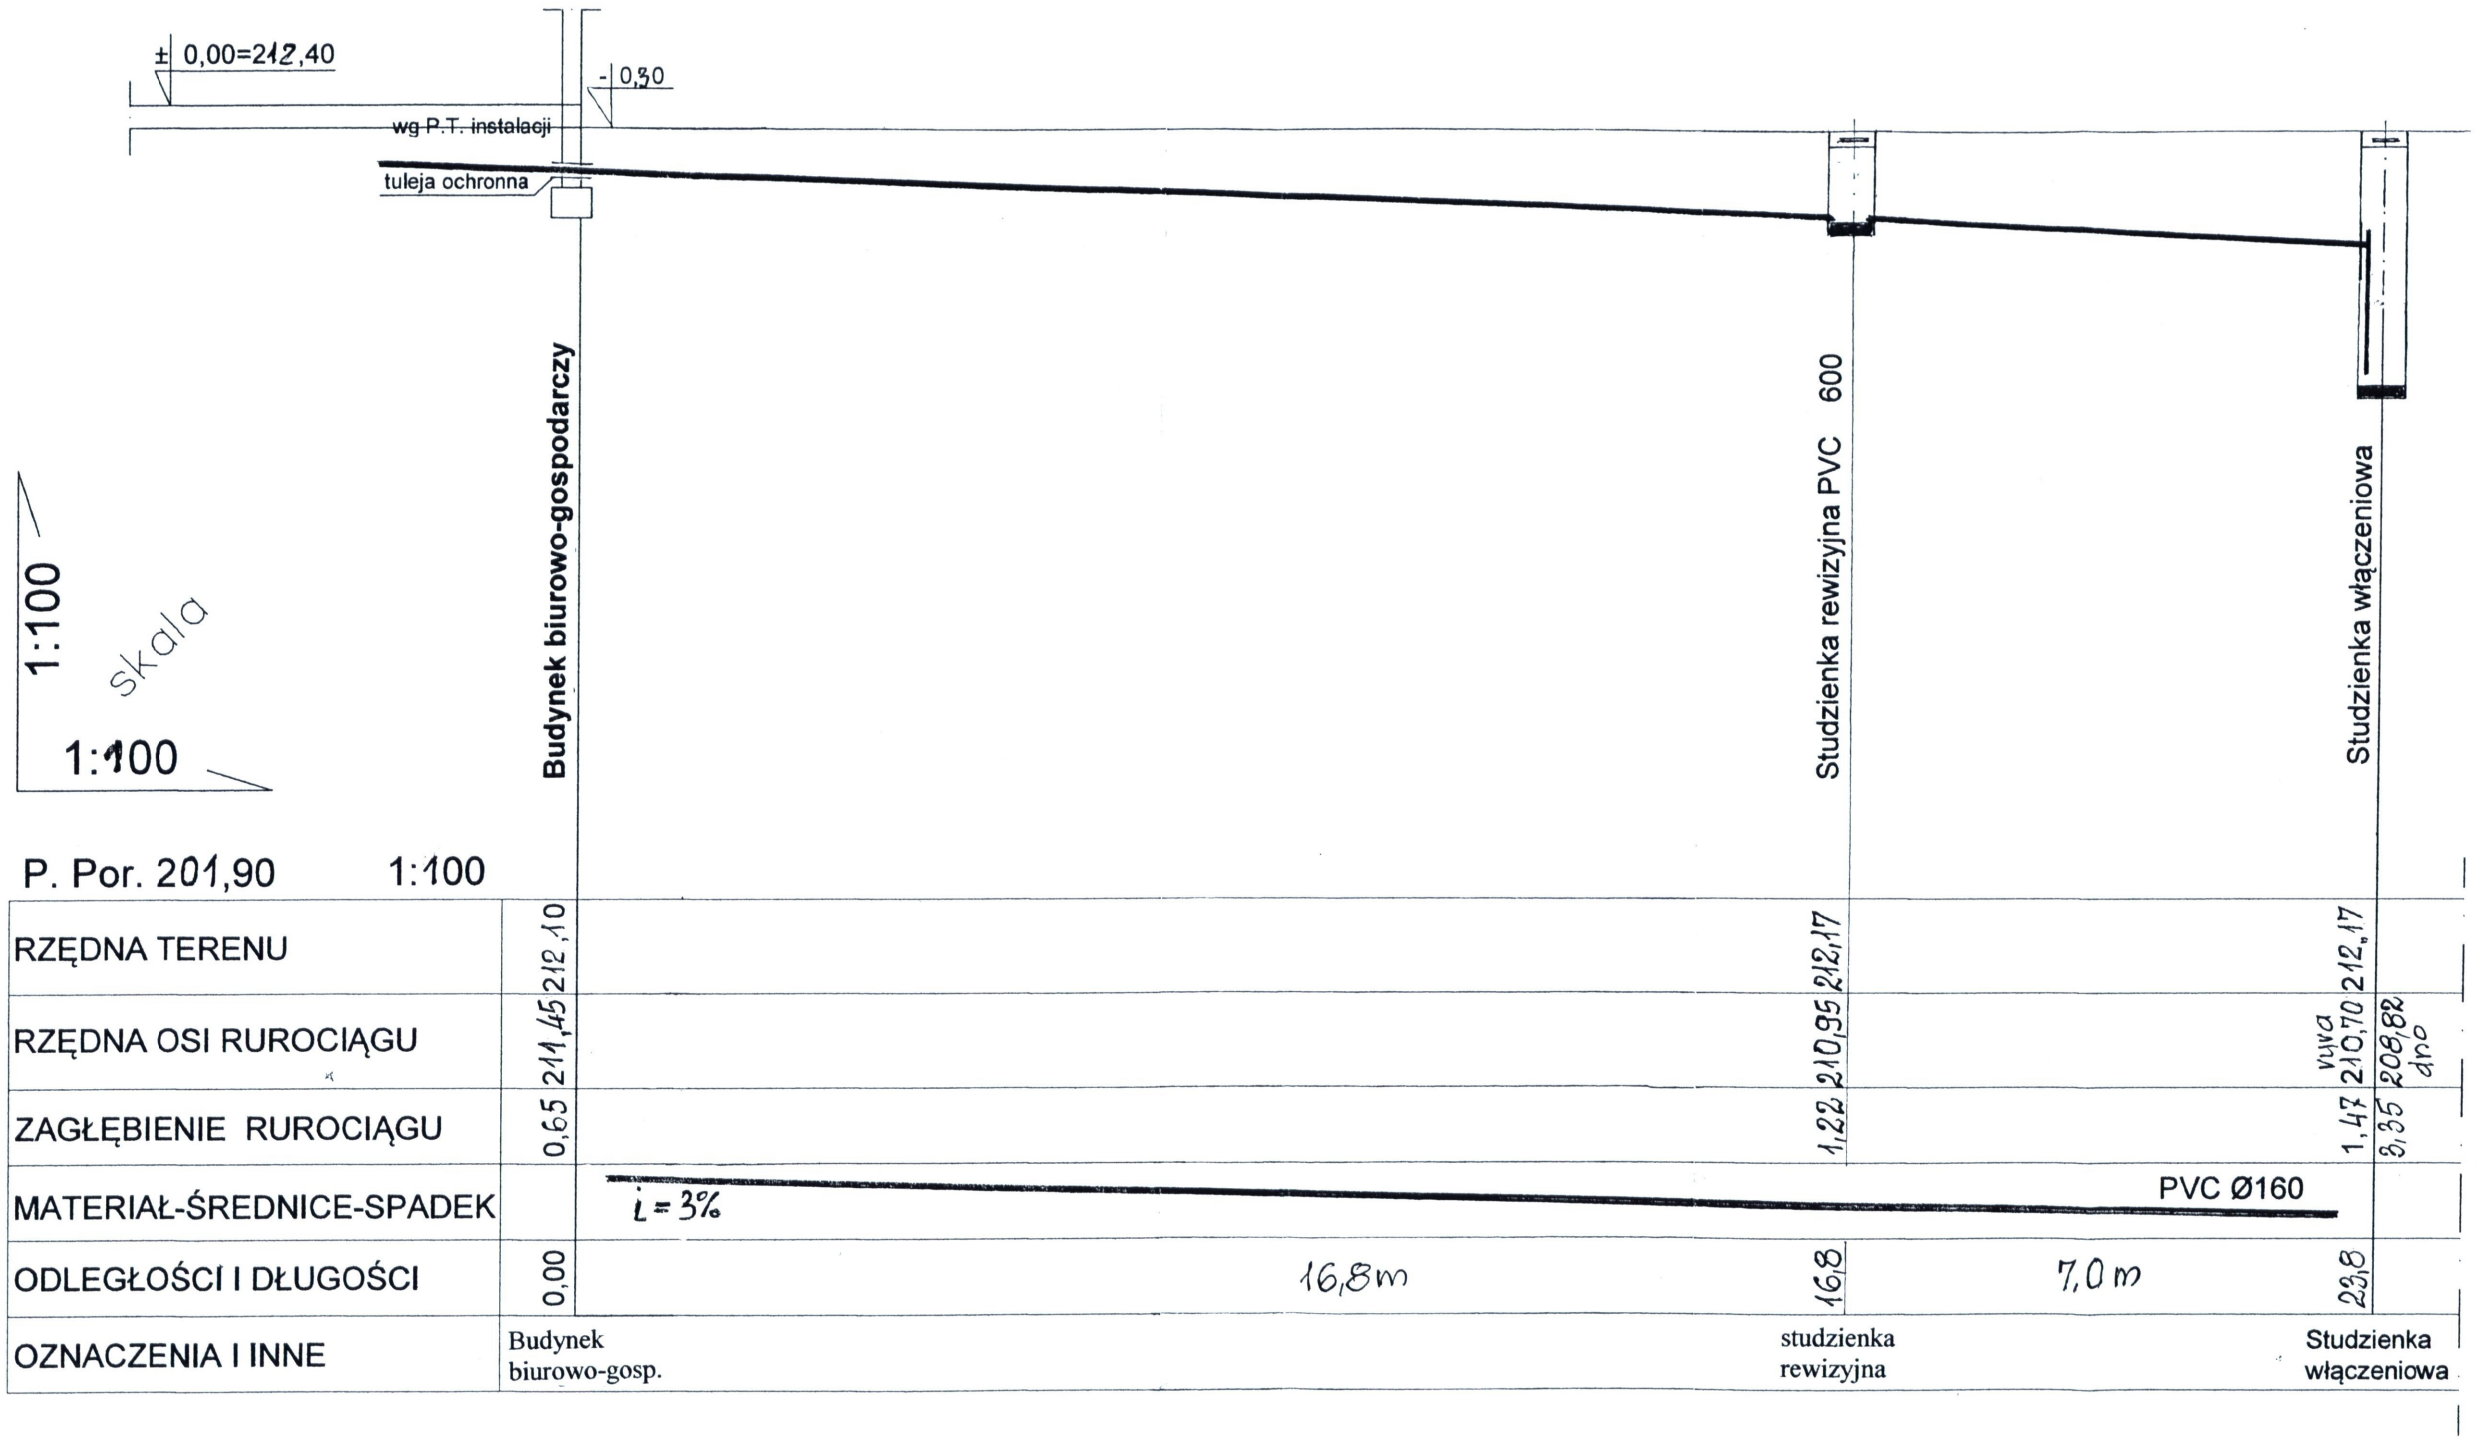

RZĘDNA TERENU	212,10		212,17	212,17
RZĘDNA OSI RUROCIĄGU	211,45		210,95	210,70 dno 208,82
ZAGŁĘBIENIE RUROCIĄGU	0,65		1,22	1,47 dno 1,35
MATERIAŁ-ŚREDNICE-SPADEK				
ODLEGŁOŚCI I DŁUGOŚCI	0.00	16,8	16,8	23,8
OZNACZENIA I INNE	Budynek biurowo-gosp.		studzienka rewizyjna	Studzienka włączeniowa

USŁUGI PROJEKTOWO - BUDOWLANE 22-600 TOMASZÓW LUB., UL. POGODNA 30 TEL./FAX. (0-84)664 23-23		
Obiekt:	**ZMIANA SPOSOBU UŻYTKOWANIA – PRZEBUDOWA BUDYNKU GOSPODARCZEGO NA BIUROWO-GOSPODA.**	Data: 15.04.2022r
Adres	**MIRCZE ul. HRUBIESZOWSKA dz. nr 329/3**	Nr rys: **3**
Treść:	**PROFIL PRZYŁĄCZA KANALIZACYJNEGO**	
Projektant:	***Inż. Stefania Szajewska*** *upr. bud. do projektowania w specjalności: instalac..- inżynieryjnej w zakresie sieci i instalacji sanitarnych. nr ANB-513/1/86/83*	
Sprawdził:	***mgr inż. Agnieszka Olszewska*** *upr. bud. MAZ/0424/POOS/09 w specjalności: inst. w zakresie sieci inst. I urz. ciepl. went, gaz, wod. I kanal.*	