
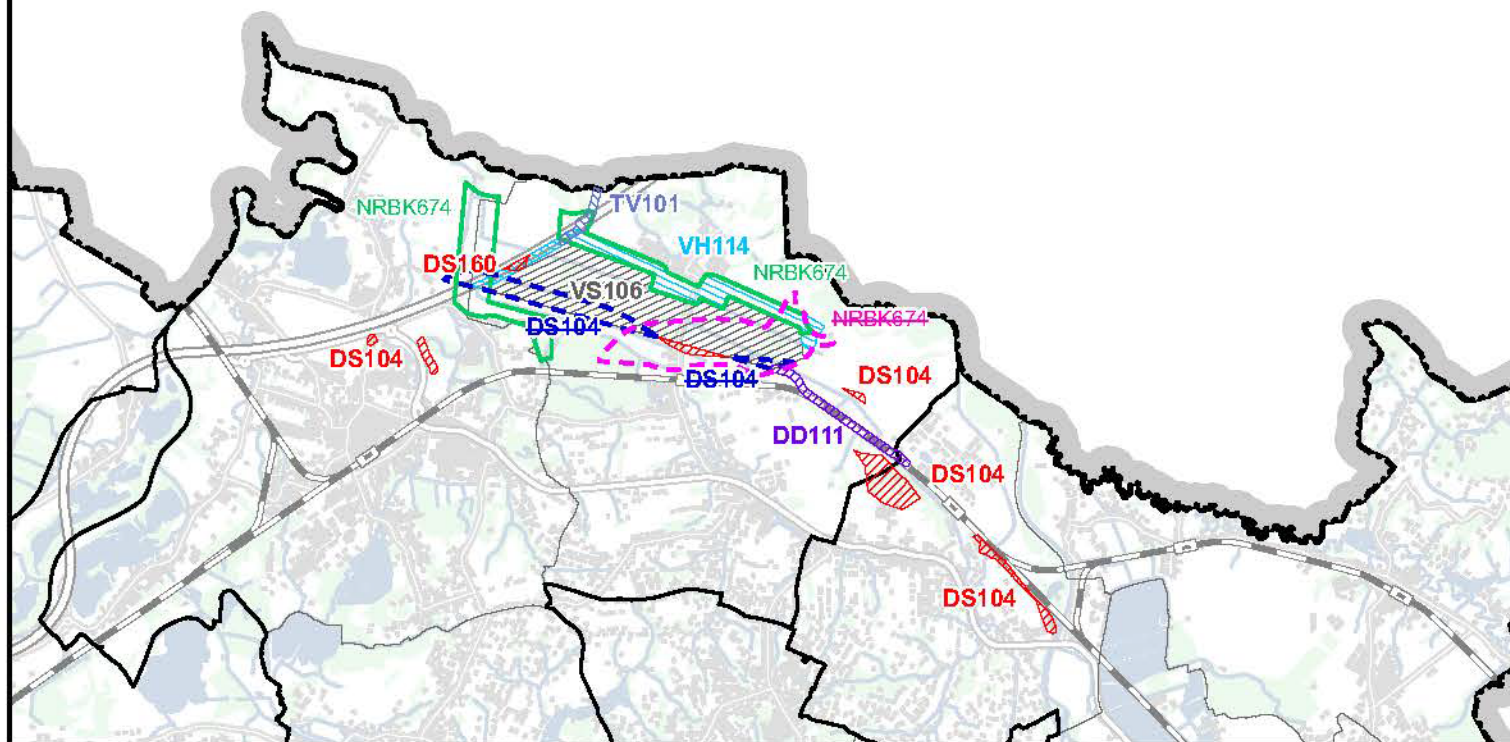


Polská republika

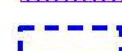

Plochy a koridory dopravní infrastruktury

-  silniční doprava – nově vymezeno
-  drážní doprava – nově vymezeno
-  silniční doprava – vypuštěno

Plochy a koridory technické infrastruktury

-  zásobování vodou a odkanalizování – nově vymezeno

Plochy a koridory vodního hospodářství

-  vodní hospodářství – nově vymezeno

Plocha a koridor jiný

-  výroba a skladování – nově vymezeno

Územní systém ekologické stability

-  nadregionální biokoridor – nově vymezeno
-  nadregionální biokoridor – vypuštěno

ZMĚNA Č. 10 ZÚR MORAVSKOSLEZSKÉHO KRAJE

NÁVRH – GRAFICKÁ ČÁST

NÁVRH PRO SPOLEČNÉ JEDNÁNÍ A VEŘEJNÉ PROJEDNÁNÍ – 2025

Objednatel: Moravskoslezský kraj

Pořizovatel: Krajský úřad Moravskoslezského kraje

Zhotovitel: Institut regionálních informací, s.r.o.



Hlavní projektant:

Číslo autorizace:

Projekční tým:



Otisk autorizačního razítka

VÝKRES PLOCH A KORIDORŮ, VČETNĚ ÚSES



1 : 100 000

2