


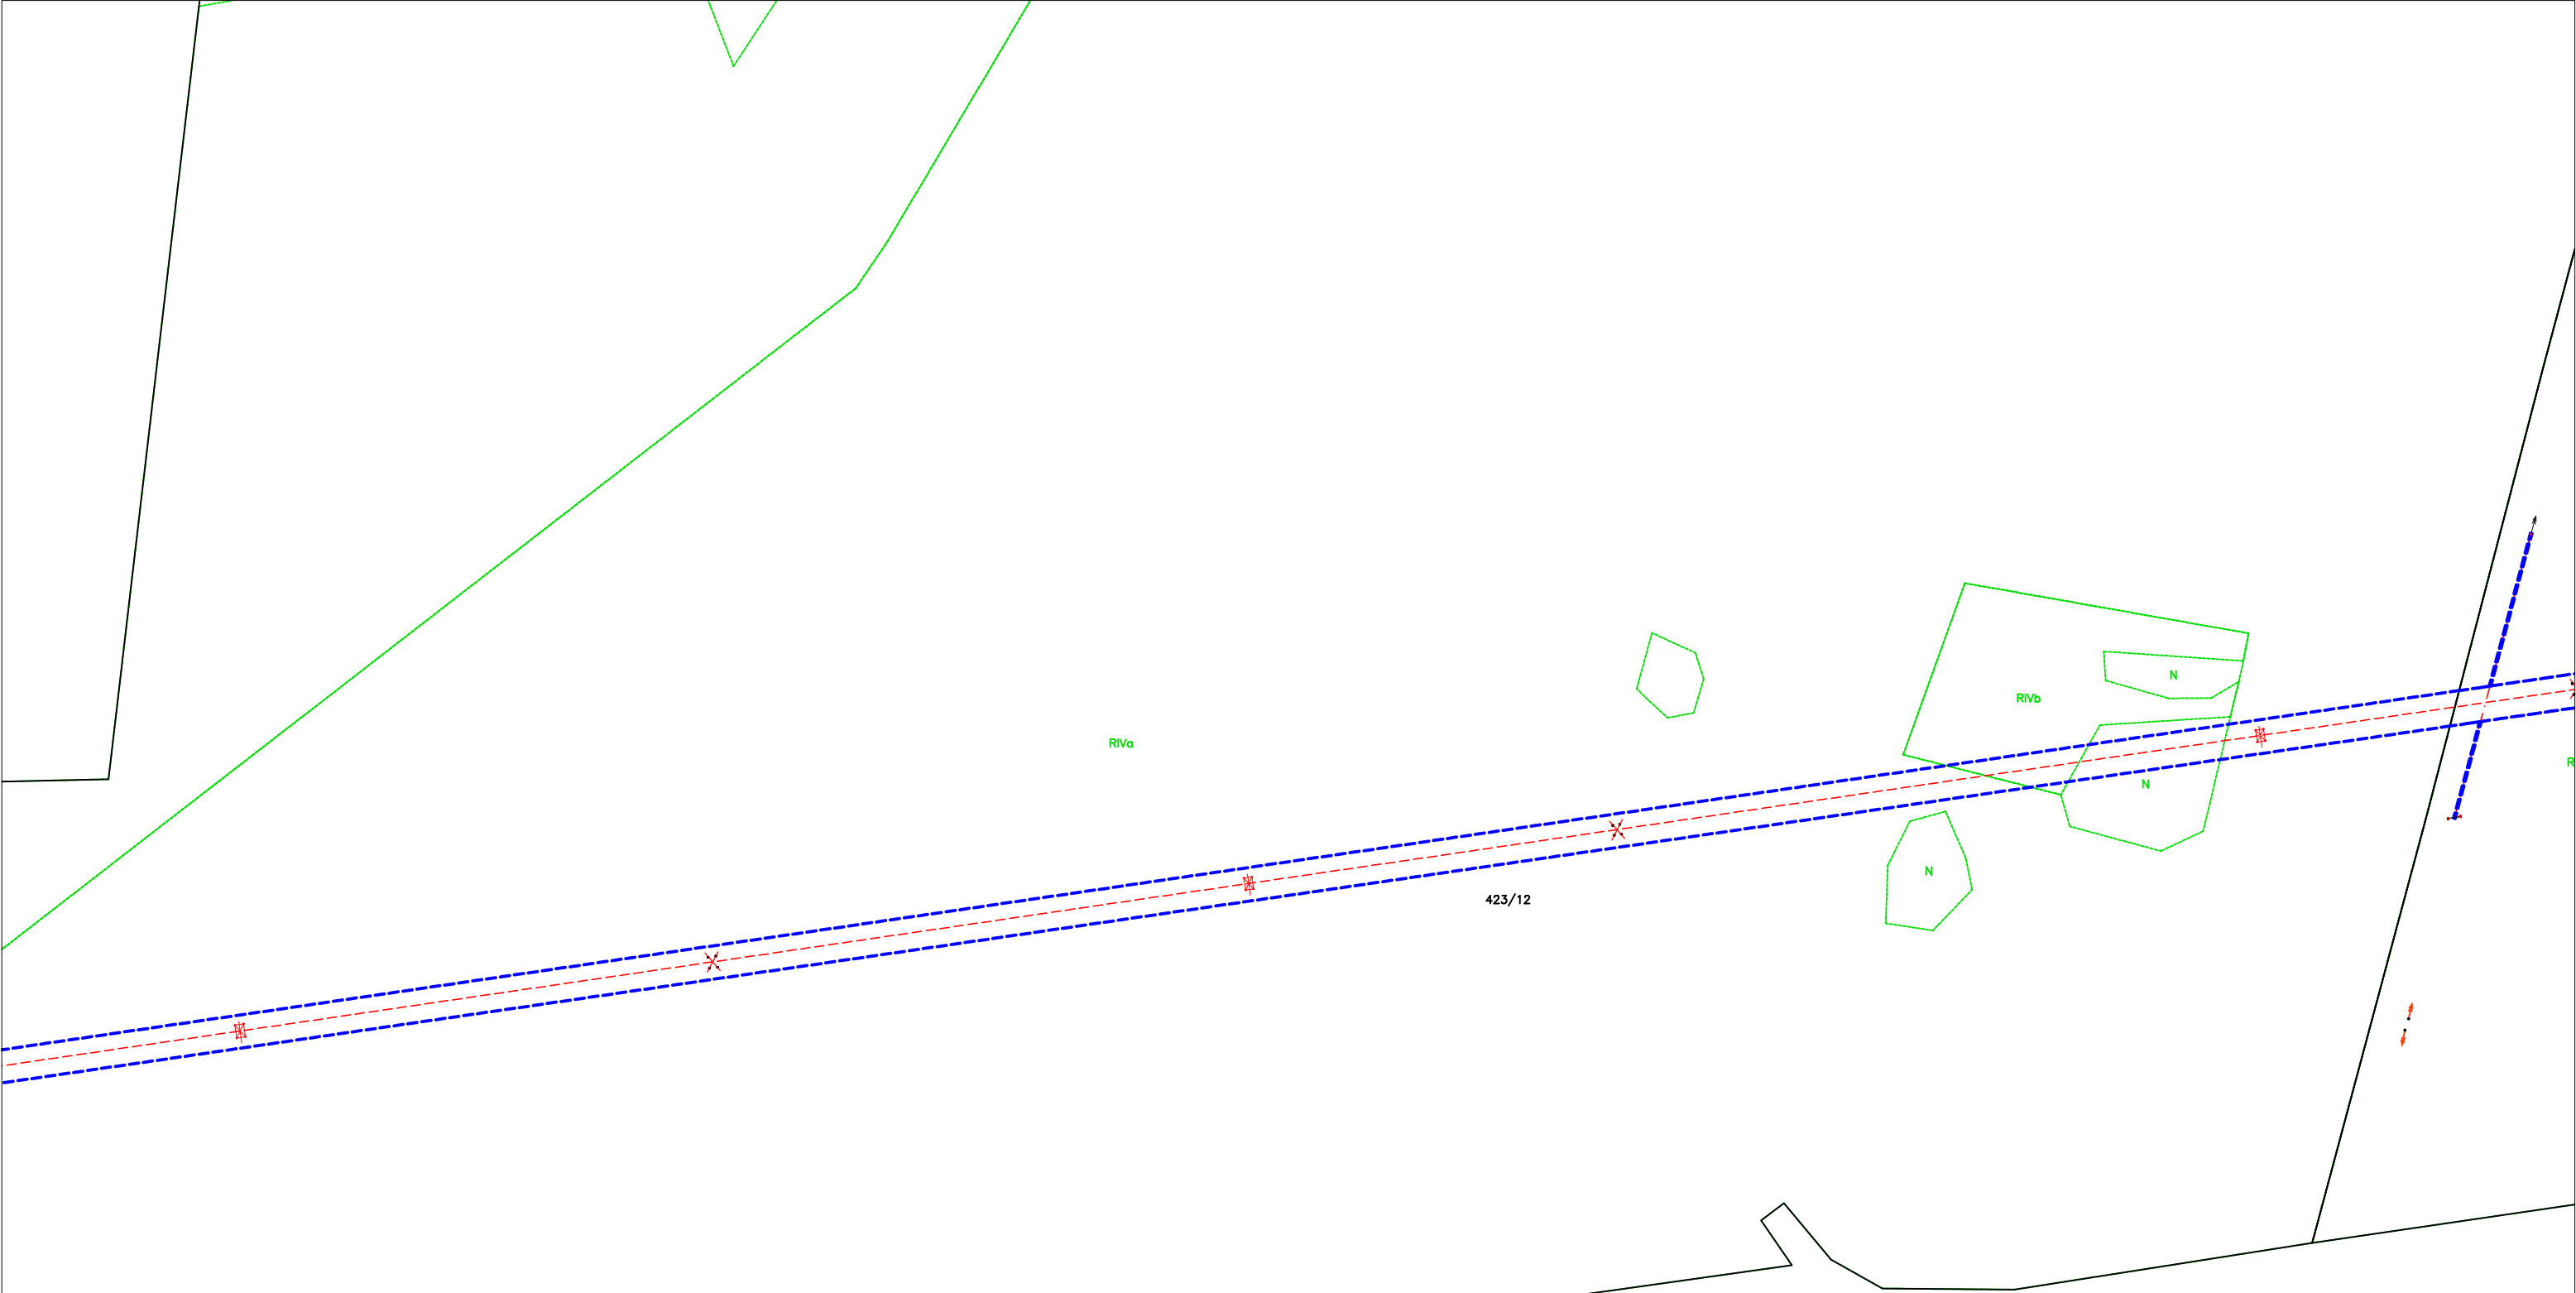

Załącznik nr 1 ark. 2
do decyzji Wojewody Pomorskiego
nr WI-III.747.1.6.2025.AM

załącznik nr 1	dz. nr: 423/12
ark. nr 2	obręb: Rychnowy
skala 1:2000	gmina: Człuchów
granice terenu objętego wnioskiem, linie rozgraniczające teren inwestycji oraz granice obszaru, w stosunku do którego decyzja o ustaleniu lokalizacji strategicznej inwestycji w zakresie sieci przesyłowej ma wywołać skutek, o którym mowa w art. 22 ust. 1 – powierzchnia terenu objętego wnioskiem w granicach działki nr 423/12 wynosi 13720 m2 --- oś linii 110 kV projektowany słup linii 110 kV istniejący słup linii 110 kVprzeznaczony do demontażu	