


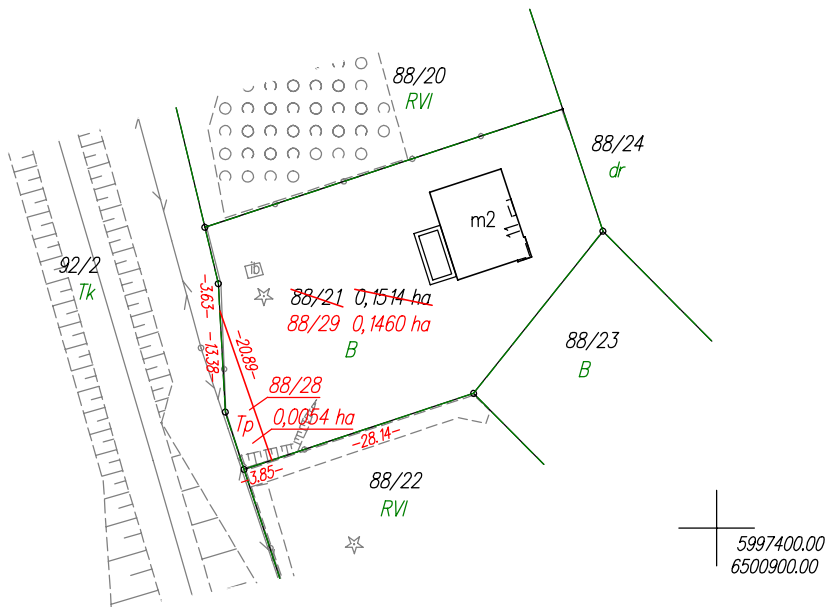

POMORSKI URZĄD WOJEWÓDZKI W GDAŃSKU


WYDZIAŁ INFRASTRUKTURY

Załącznik nr 2 ark. 234  
do decyzji Wojewody Pomorskiego  
nr WI-V.747.1.1.2025.EB

### WYKAZ ZMIAN GRUNTOWYCH

| STAN DOTYCHCZASOWY   |                  |                       |     |     |                 |         | Nomenklatura prawna | STAN NOWY        |                       |     |     |                 |         |        |
|----------------------|------------------|-----------------------|-----|-----|-----------------|---------|---------------------|------------------|-----------------------|-----|-----|-----------------|---------|--------|
| Nr jedn.<br>rejestr. | Numer<br>działki | Rodzaj użytku i klasa |     |     | Powierzchnia ha |         |                     | Numer<br>działki | Rodzaj użytku i klasa |     |     | Powierzchnia ha |         |        |
|                      |                  | OFU                   | OZU | OZK | użytku i klas   | działki |                     |                  | OFU                   | OZU | OZK | użytku i klas   | działki |        |
| G.194                | 88/21            | B                     |     |     | 0,1514          | 0,1514  | GD1E/00035720/8     | 88/28            | Tp                    |     |     | 0,0054          | 0,0054  |        |
|                      |                  |                       |     |     |                 |         |                     | 88/29            | B                     |     |     | 0,1460          | 0,1460  |        |
|                      |                  |                       |     |     |                 |         |                     |                  |                       |     |     |                 |         |        |
|                      |                  |                       |     |     | Razem           | 0,1514  | 0,1514              |                  |                       |     |     | Razem           | 0,1514  | 0,1514 |

Powierzchnia działki nr 88/29 po podziale została obliczona przez różnicę

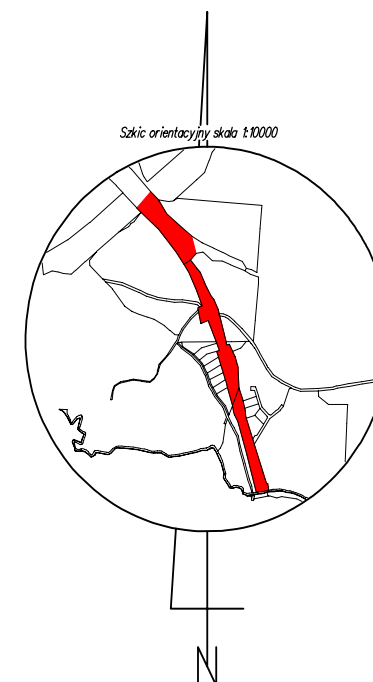

Poświadczam, że niniejszy dokument został opracowany w wyniku prac, których rezultaty zawiera operat techniczny wpisany do ewidencji materiałów państwowego zasobu geodezyjnego i kartograficznego.

|                                                                       |                     |
|-----------------------------------------------------------------------|---------------------|
| Nazwa organu prowadzącego państwowy zasób geodezyjny i kartograficzny | STAROSTA KOŚCIERSKI |
| Identyfikator ewidencyjny operatu technicznego                        | P.2206.2024.3875    |
| Data przyjęcia operatu technicznego do zasobu                         | 2024-12-30          |
| Imię, nazwisko i podpis osoby reprezentującej organ                   | Krzysztof Myszk     |

woj.: pomorskie  
powiat: kościerski  
Jedn. Ewid.: 220601\_1 Kościerzyna - M  
obręb: 10 Dziesięć  
działka nr: 88/21  
Adres: Kościerzyna  
ID zgł: 6640.2859.2024

### MAPA Z PROJEKTEM PODZIAŁU NIERUCHOMOŚCI

opracowana w trybie przepisów ustawy o gospodarce nieruchomościami z dn. 21 sierpnia 1997r. (Dz. U z 2024r. poz 1145 z późn. zm.) oraz ustawy o transporcie kolejowym z dn. 28 marca 2003r. (Dz. U z 2024r. poz 697, 731 z późn. zm.)

SKALA 1:1000

Wykazane na mapie granice nieruchomości podlegającej podziałowi są zgodne z danymi ewidencyjnymi.

Wykonawca:

**MGGP**  
GRUPA MGGP

ul. Kaczkowskiego 6, 33-100 Tarnów  
NIP: 7342480395  
Data: 07.11.2024

Kierownik pracy geodezyjnej:  
Geodeta Uprawniony  
mgr inż. Emil Rutkowski  
Nr upr. 23524