


Rysunek szczegółowy studni s1

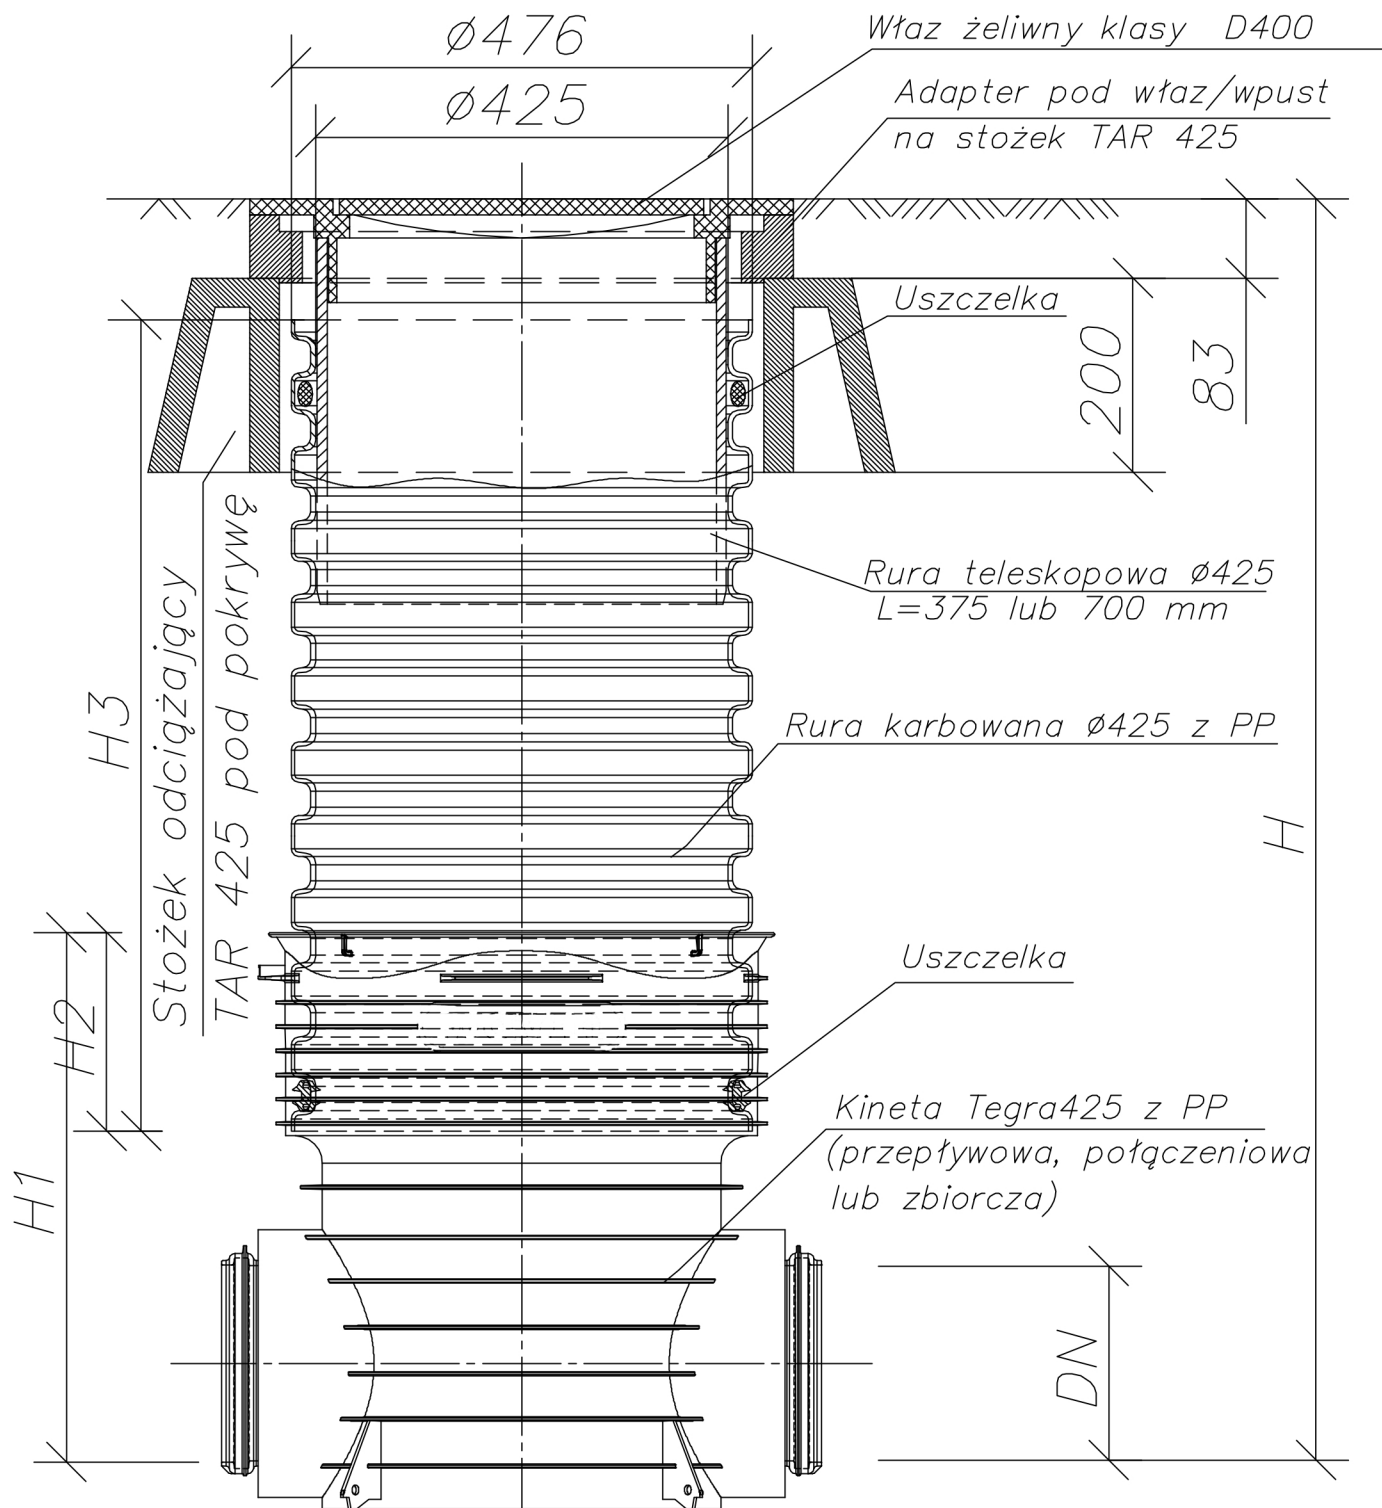

"ATM" Krzysztof Miklaszewicz- usługi budowlane
15-399 Białystok, ul.Składowa 12 lok. 107
tel. 85 742 40 08 wew. 20 , atmprojekty@interia.pl

s3

DATA:
22.10.2020r.

NAZWA I ADRES OBIEKTU BUDOWLANEGO:

WIATA W BEZPOŚREDNIM SĄSIEDZTWIE ISTNIEJĄCEGO BUDYNKU MAGAZYNOWEGO
MIĘDZYNARODOWE DROGOWE PRZEJŚCIE GRANICZNE BOBROWNIKI- BIERESTOWICA

STADIUM PROJEKTU: NAZWA RYSUNKU:

PB

RYSUNEK SZCZEGÓŁOWY STUDNI s1

--

SPECJALNOŚĆ:

PROJEKTANT:

PODPIS:

INSTALACJA
SANITARNA:

mgr inż. Marzena Sokół
nr upr. PDL/0077/PWBS/19