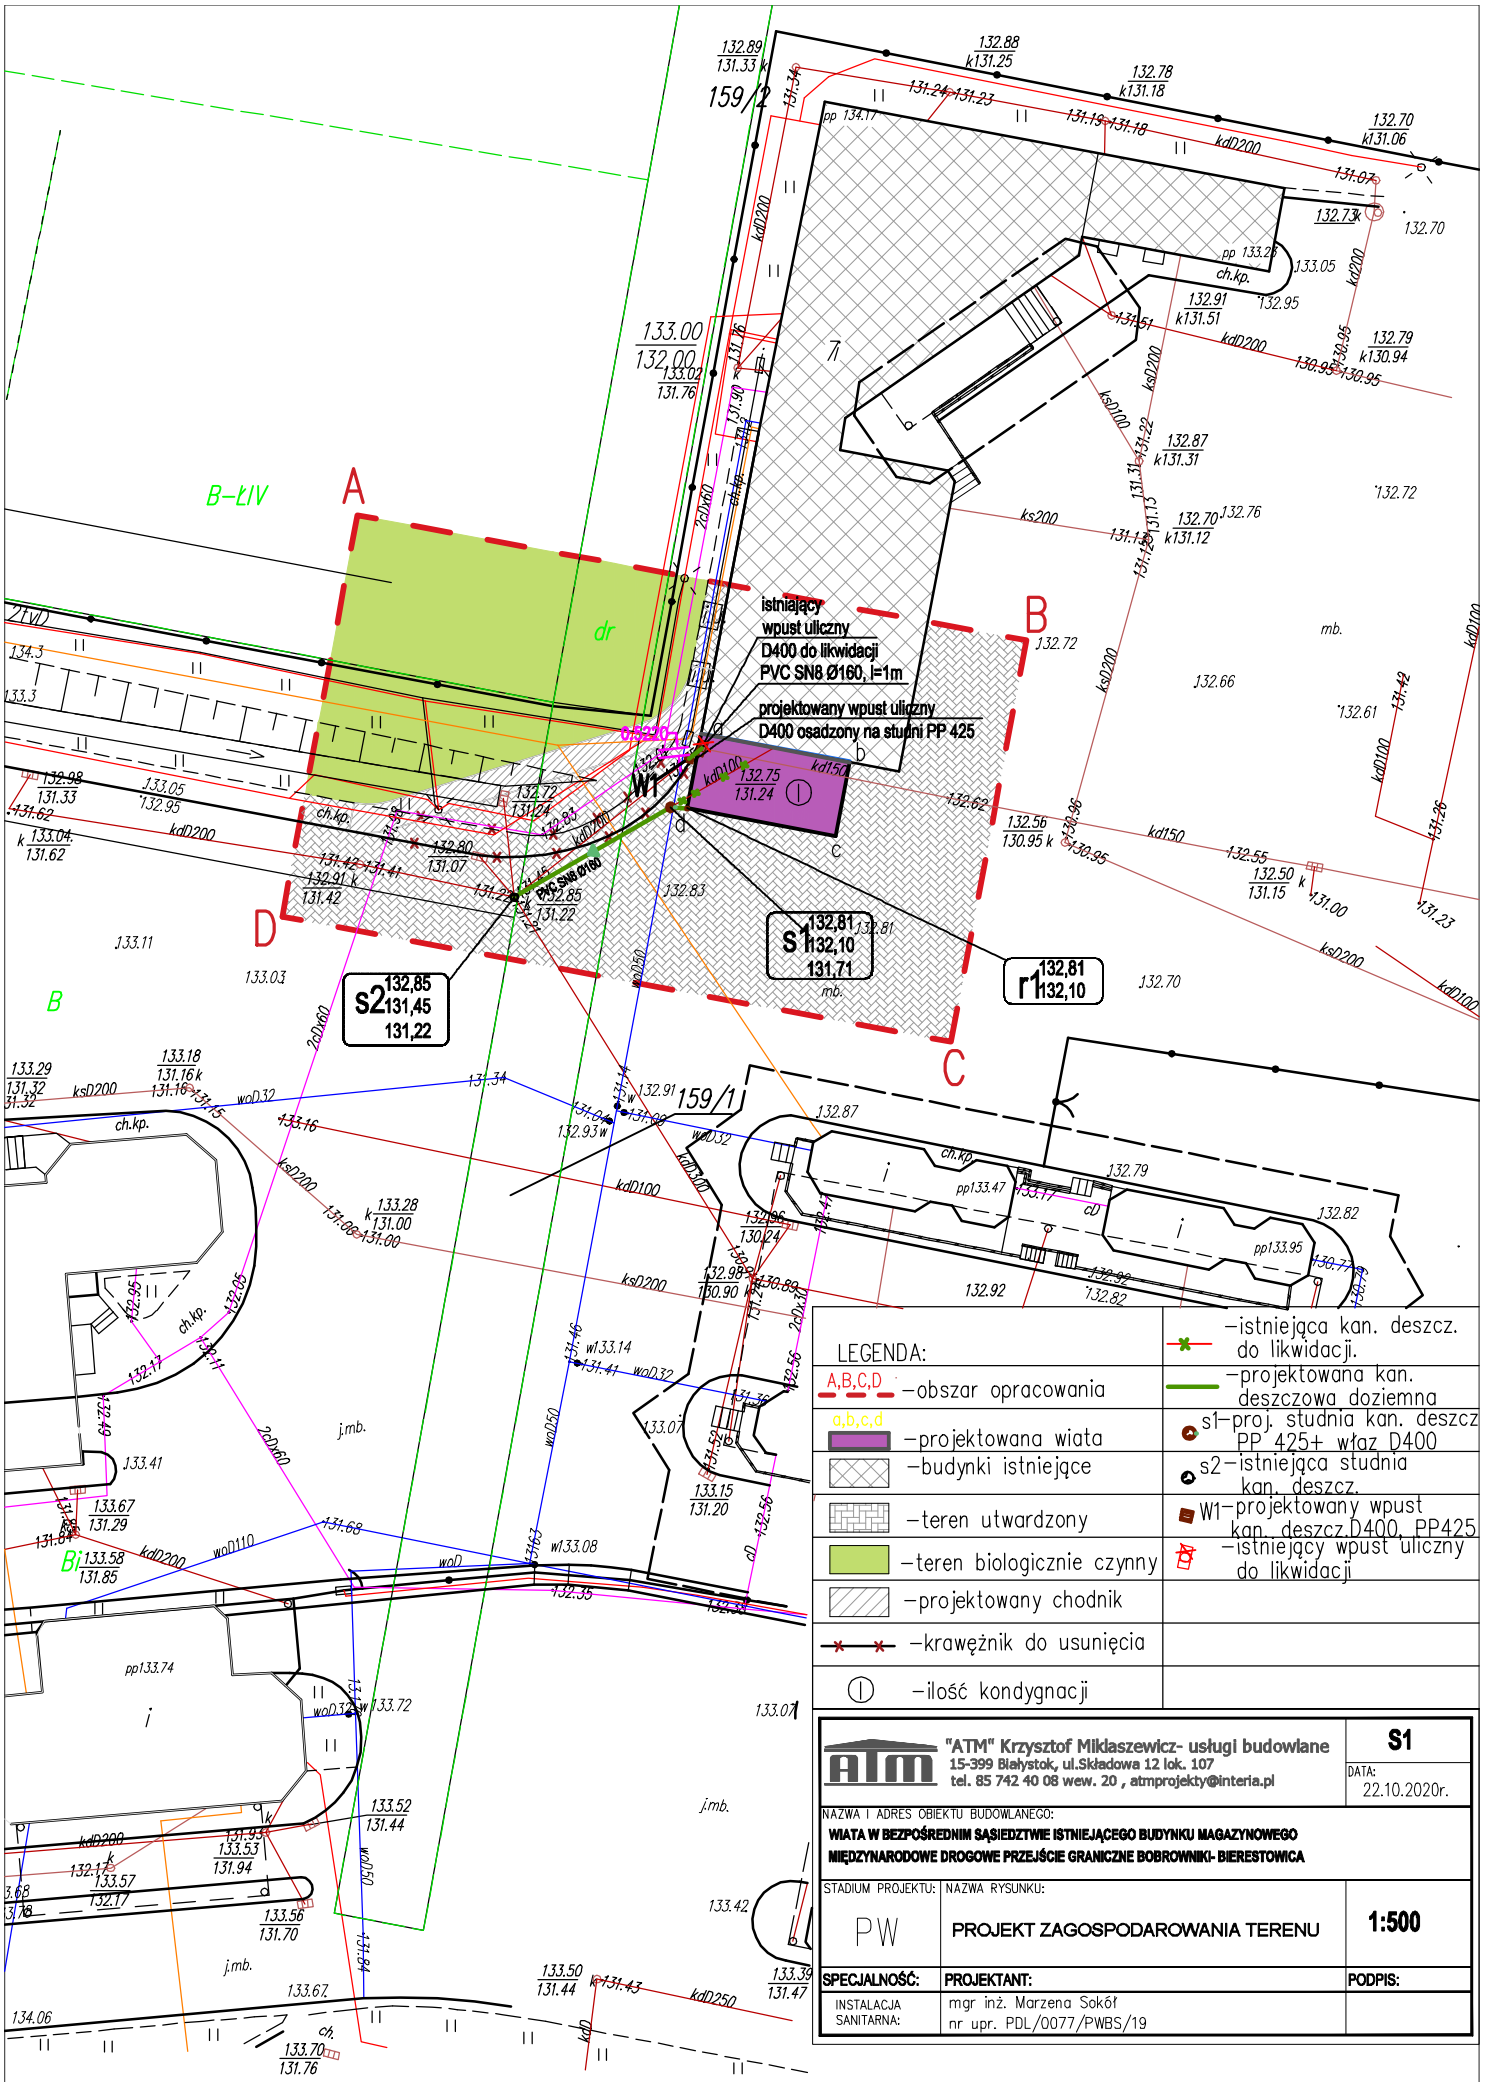

"ATM" Krzysztof Miklaszewicz- usługi budowlane
15-399 Białystok, ul.Składowa 12 lok. 107
tel. 85 742 40 08 wew. 20 , atmprojekty@interia.pl

S1

DATA: 22.10.2020r.

NAZWA I ADRES OBIEKTU BUDOWLANEGO:
WIATA W BEZPOŚREDNIM SĄSIEDZTWIE ISTNIEJĄCEGO BUDYNKU MAGAZYNOWEGO
MIĘDZYNARODOWE DROGOWE PRZEJŚCIE GRANICZNE BOBROWNIKI- BIERESTOWICA

STADIUM PROJEKTU:	NAZWA RYSUNKU:	
PW	PROJEKT ZAGOSPODAROWANIA TERENU	1:500

SPECJALNOŚĆ:	PROJEKTANT:	PODPIS:
INSTALACJA SANITARNA:	mgr inż. Marzena Sokół nr upr. PDL/0077/PWBS/19	