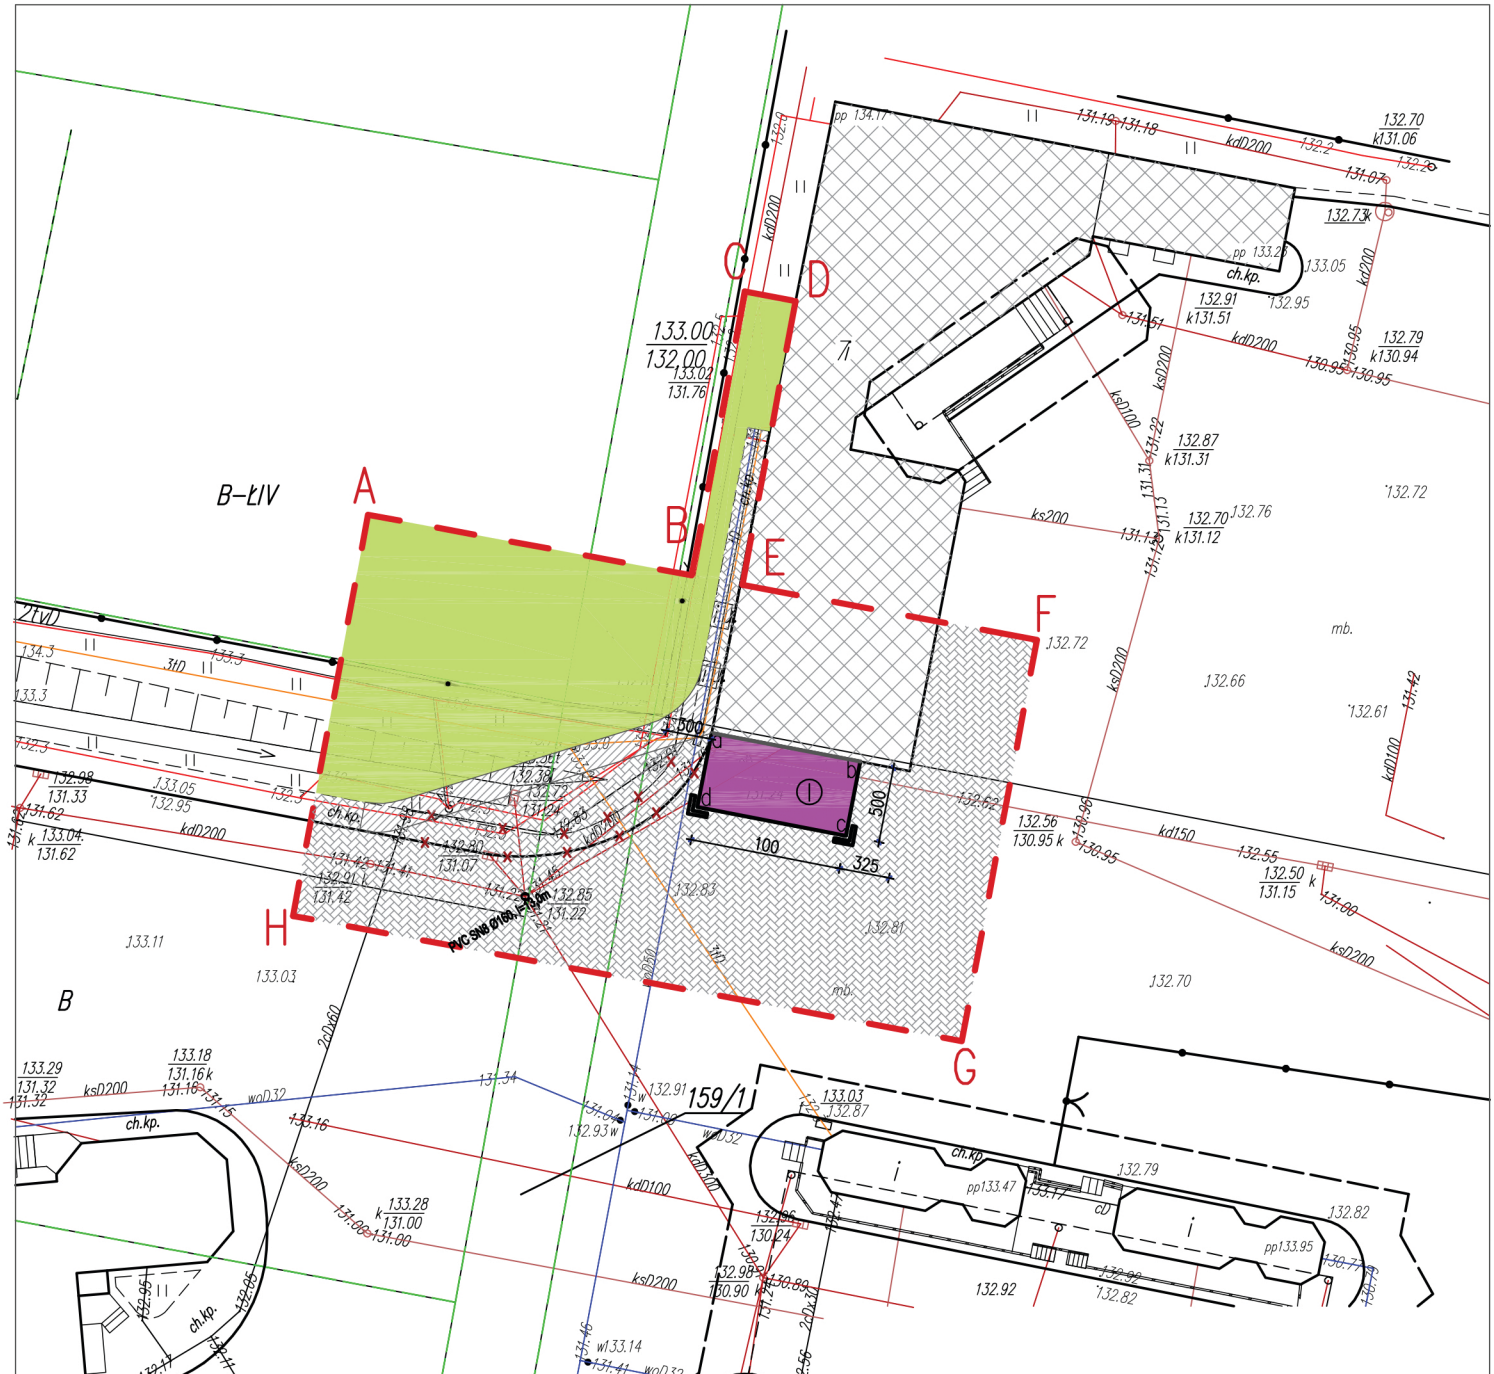

LEGENDA:

A,B...H	–obszar opracowania
a,b,c,d	–projektowana wiata
	–budynki istniejące
	–teren utwardzony
	–teren biologicznie czynny
	–projektowany chodnik
	–krawężnik do usunięcia
①	–ilość kondygnacji

"ATM" Krzysztof Miklaszewicz- usługi budowlane
15-399 Białystok, ul.Składowa 12 lok. 107
tel. 85 742 40 08 wew. 20 , atmprojekty@interia.pl

A-0

DATA: 24.10.2020r.

NAZWA I ADRES OBIEKTU BUDOWLANEGO:

WIATA

MIĘDZYNARODOWE DROGOWE PRZEJŚCIE GRANICZNE BOBROWNIKI- BIERESTOWICA

STADIUM PROJEKTU:	NAZWA RYSUNKU:	
PW	PROJEKT ZAGOSPODAROWANIA TERENU	1:500
SPECJALNOŚĆ:	**PROJEKTANT:**	**PODPIS:**
ARCHITEKTONICZNA:	mgr inż. arch. JAN KRZYSZTOF HAHN nr upr. BŁ/11/87	