



Poziom porównawczy 120,00 m n.p.m.

Rzędna terenu projektowanego	132,81	132,81	132,85
Rzędna terenu istniejącego	132,81	132,81	132,85
Rzędna dna kanału	132,10	132,10	131,45
Zagłębienie dna kanału [m]	0,71	0,71	1,40
Odległości [m]	1,14	11,90	1,63
Średnice, materiał	Spadek 0,6 %		2,2 %
Długość trasy [m]	0,00	1,14	13,03

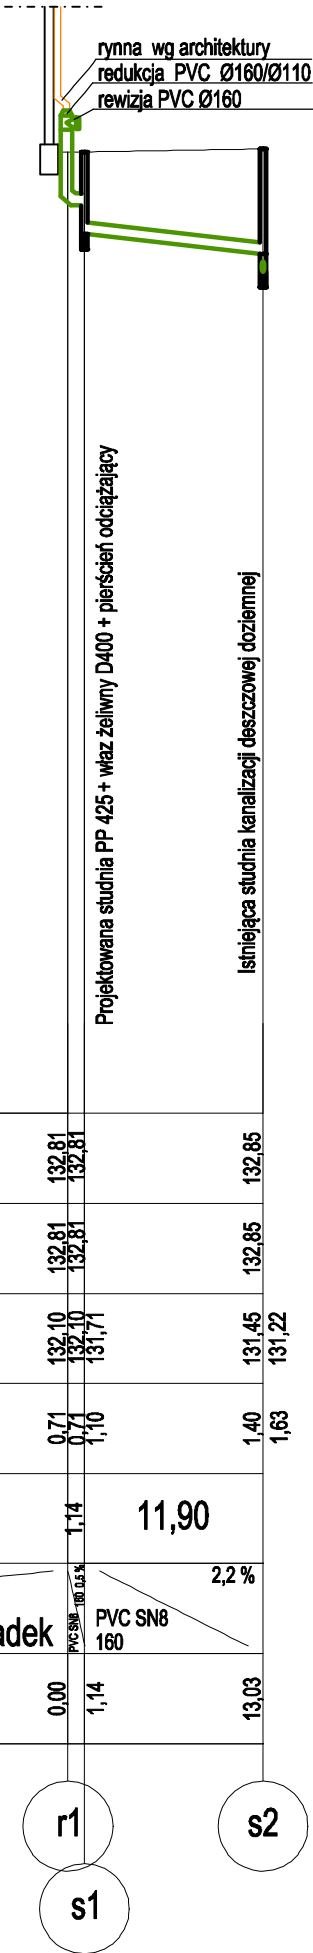

		S2	
"ATM" Krzysztof Miklaszewicz- usługi budowlane 15-399 Białystok, ul.Składowa 12 lok. 107 tel. 85 742 40 08 wew. 20 , atmprojekty@interia.pl		DATA: 22.10.2020r.	
NAZWA I ADRES OBIEKTU BUDOWANEGO: WIATA W BEZPOŚREDNIM SĄSIEDZTWIE ISTNIEJĄCEGO BUDYNKU MAGAZYNOWEGO MIĘDZYNARODOWE DROGOWE PRZEJŚCIE GRANICZNE BOBROWNIK- BIERESTOWICA			
STADIUM PROJEKTU: PB	NAZWA RYSUNKU: PROFIL KANALIZACJI DESZCZOWEJ DOZIEMNEJ		1:500/100
SPECJALNOŚĆ: INSTALACJA SANITARNA:	PROJEKTANT: mgr inż. Marzena Sokół nr upr. PDL/0077/PWBS/19		PODPIS: