



Wszystkie podane w niniejszej dokumentacji nazwy i typy wraz z nazwami producentów urządzeń i materiałów zostały przyjęte w celu określenia ich parametrów technicznych i standardów i należy traktować je jako przykładowe - ze względu na zasady ustawy Prawo Zamówień Publicznych, a zwłaszcza art. 29 do 31. Wynika z niego prawo projektanta do skróconego podania charakterystyk technicznych poprzez podanie symbolu handlowego, co wcale nie oznacza konkretnego producenta wyrobu. Dopuszcza się możliwość zastosowania rozwiązań równoważnych do proponowanych w projekcie wykonawczym pod warunkiem zachowania standardów jakościowych i sprzętowych. Proponowane rozwiązania techniczne zostały przyjęte aby były podstawą wykonania rzetelnego kosztorysu i oferty. W przypadku zmiany elementów systemu lub całego systemu należy zwrócić uwagę na kompatybilność elementów i założenia działania systemów.

detal **A**

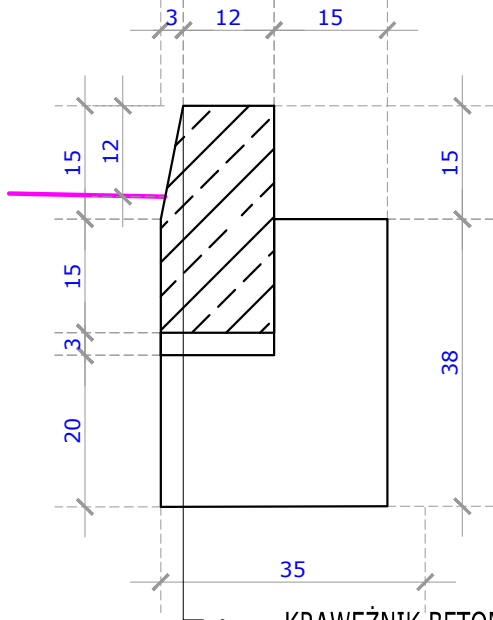

- KRAWĘŻNIK BETONOWY 15x30x100
- NA PODSYPCE CEM.-PIASKOWEJ 1:4
- ŁAWA BETONOWA C12/15

detal **D**

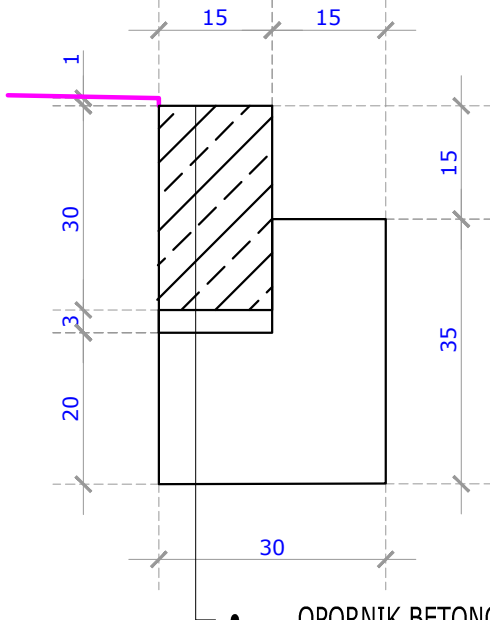

- OPORNIK BETONOWY 12x30x100
- NA PODSYPCE CEM.-PIASKOWEJ 1:4
- ŁAWA BETONOWA C12/15

SCHEMAT: 		WZKREŚLENIE POŁOŻYCI: 		
INWESTOR: Komenda Powiatowa PSP w Kłodzku		ADRES: ul. Traugutta 7, 57-300 Kłodzko		
NAZWA I ADRES OBIEKTU BUDOWLANEGO Budowa budynku Komendy Powiatowej Państwowej Straży Pożarnej z Jednostką Ratowniczo-Gaśniczą w Kłodzku wraz z niezbędną infrastrukturą techniczną i zagospodarowaniem terenu na działce o nr ewid. 1/10, AM-33 obręb Leszczyna, 57-300 Kłodzko				
PROJEKTOWAŁ: mgr inż. K. FURMAN	NR UPRAWNIEN: Upr. nr WKP/0387/POOD/19 w specj. inżynierskiej drogowej bez ograniczeń	POSIĘGŁ: 	JEDNOSTKA PROJEKTOWA: A.DO XXI spółka z ograniczoną odpowiedzialnością ul. Trybunalska 38, 60-325 Poznań	
SPRAWIDZIŁ: mgr inż. M. NOWACZYK		POSIĘGŁ: 		
OPRACOWAŁ: mgr inż. K. FURMAN		POSIĘGŁ: 		
BRANŻA: DROGI	STADIUM: PROJEKT WYKONAWCZY	DATA: 18.10.2021r.		SKALA: 1:50
TYTUŁ RYSUNKU: DETALE KONSTRUKCYJNE				NR RYSUNKU: PW-DR-11
PROJEKT CHRONIONY PRAWEM AUTORSKIM MOŻE SŁUżyć WYŁĄCZNIE DO CELU, DLA KTÓREGO ZOSTAŁ WYKONANY. UDOSTĘPNIANIE JAKIEJKOLWIEK CZĘŚCI PROJEKTU W JAKIEJKOLWIEK FORMIE - WYŁĄCZNIE ZA ZGODĄ AUTORÓW I AUTORSKIEJ PRACOWNI PROJEKTOWEJ "A.DO XXI" ul. Trybunalska 38, 60-325 Poznań				