



Przekrój podłużny DW 1-1

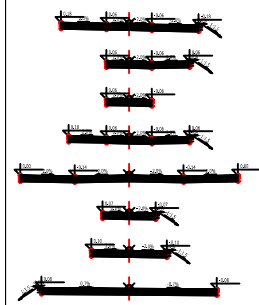

POZIOM ODNIESIENIA

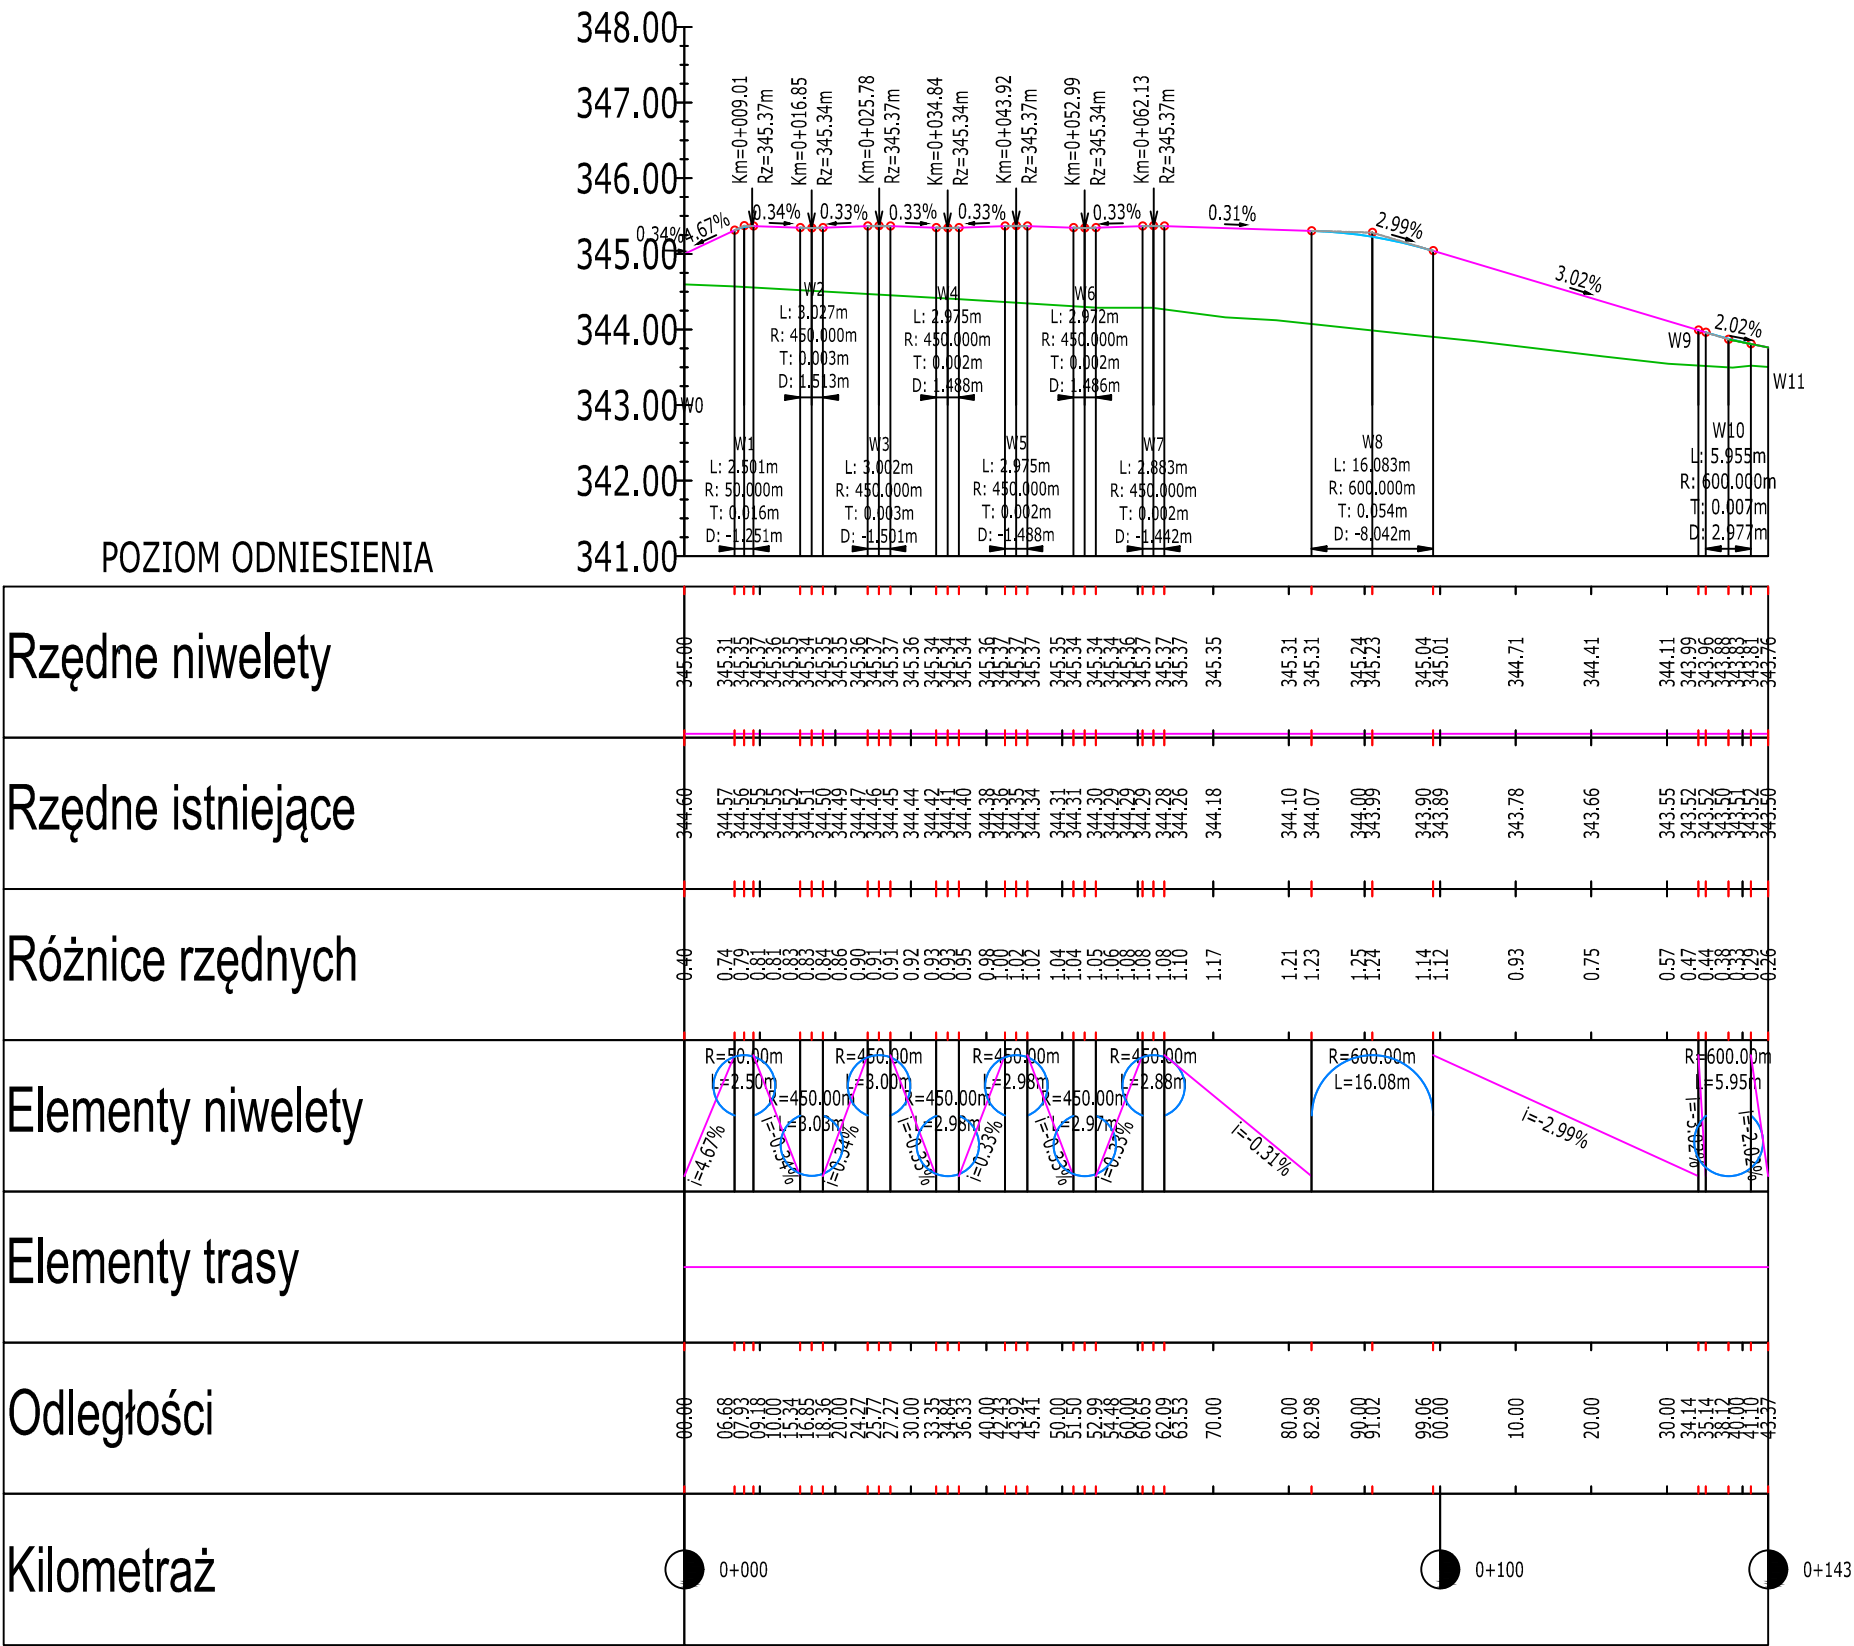

Wszystkie podane w niniejszej dokumentacji nazwy i typy wraz z nazwami producentów urządzeń i materiałów zostały przyjęte w celu określenia ich parametrów technicznych i standardów i należy traktować je jako przykładowe - ze względu na zasady ustawy Prawo Zamówień Publicznych, a zwłaszcza art. 29 do 31. Wynika z niego prawo projektanta do skróconego podania charakterystyk technicznych poprzez podanie symbolu handlowego, co wcale nie oznacza konkretnego producenta wyrobu. Dopuszcza się możliwość zastosowania rozwiązań równoważnych do proponowanych w projekcie wykonawczym pod warunkiem zachowania standardów jakościowych i sprzętowych. Proponowane rozwiązania techniczne zostały przyjęte aby były podstawą wykonania rzetelnego kosztorysu i oferty. W przypadku zmiany elementów systemu lub całego systemu należy zwrócić uwagę na kompatybilność elementów i założenia działania systemów.

SCHEMAT:

BERUNEK PÓŁNOCY:

INWESTOR:
Komenda Powiatowa PSP w Kłodzku

ADRES:
ul. Traugutta 7, 57-300 Kłodzko

NAZWA I ADRES OBIEKTU BUDOWLANEGO

Budowa budynku Komendy Powiatowej Państwowej Straży Pożarnej z Jednostką Ratowniczo-Gaśniczą w Kłodzku wraz z niezbędną infrastrukturą techniczną i zagospodarowaniem terenu na działce o nr ewid. 1/10, AM-33 obręb Leszczyna, 57-300 Kłodzko

PROJEKTOWAŁ:
mgr inż. K. FURMAN

NR UPRAWNIEN:
Upr. nr WK/P0387/PO/OD/19
w spec. inżynierii drogowej
bez ograniczeń

PODSZ:

SPRAWIDZŁ:
mgr inż. M. NOWACZYK

NR UPRAWNIEN:
Upr. nr WK/P0394/PW/OD/19
w spec. inżynierii drogowej
bez ograniczeń

PODSZ:

OPRACOWAŁ:
mgr inż. K. FURMAN

PODSZ:

BRANŻA:
DROGI

STADIUM:
PROJEKT
WYKONAWCZY

DATA:
18.10.2021r.

SKALA:
1:1000/100

NR RYSUNKU:
A.DO XXI
spółka z ograniczoną odpowiedzialnością
ul. Trybunalska 38, 60-325 Poznań

TYTUŁ RYSUNKU:

PRZEKRÓJ PODŁUŻNY

NR RYSUNKU:

PW-DR-02

PROJEKT CHRONIONY PRAWEM AUTORSKIM MOŻE SŁUżyć WYŁĄCZNIE DO CELU, DLA KTÓREGO ZOSTAŁ WYKONANY.
UDOSTĘPNIENIE JAKIEJKOLWIEK CZĘŚCI PROJEKTU W JAKIEJKOLWIEK FORMIE - WYŁĄCZNIE ZA ZGODĄ AUTORÓW
I AUTORSKIEJ PRACOWNI PROJEKTOWEJ "A.DO XXI" ul. Trybunalska 38, 60-325 Poznań