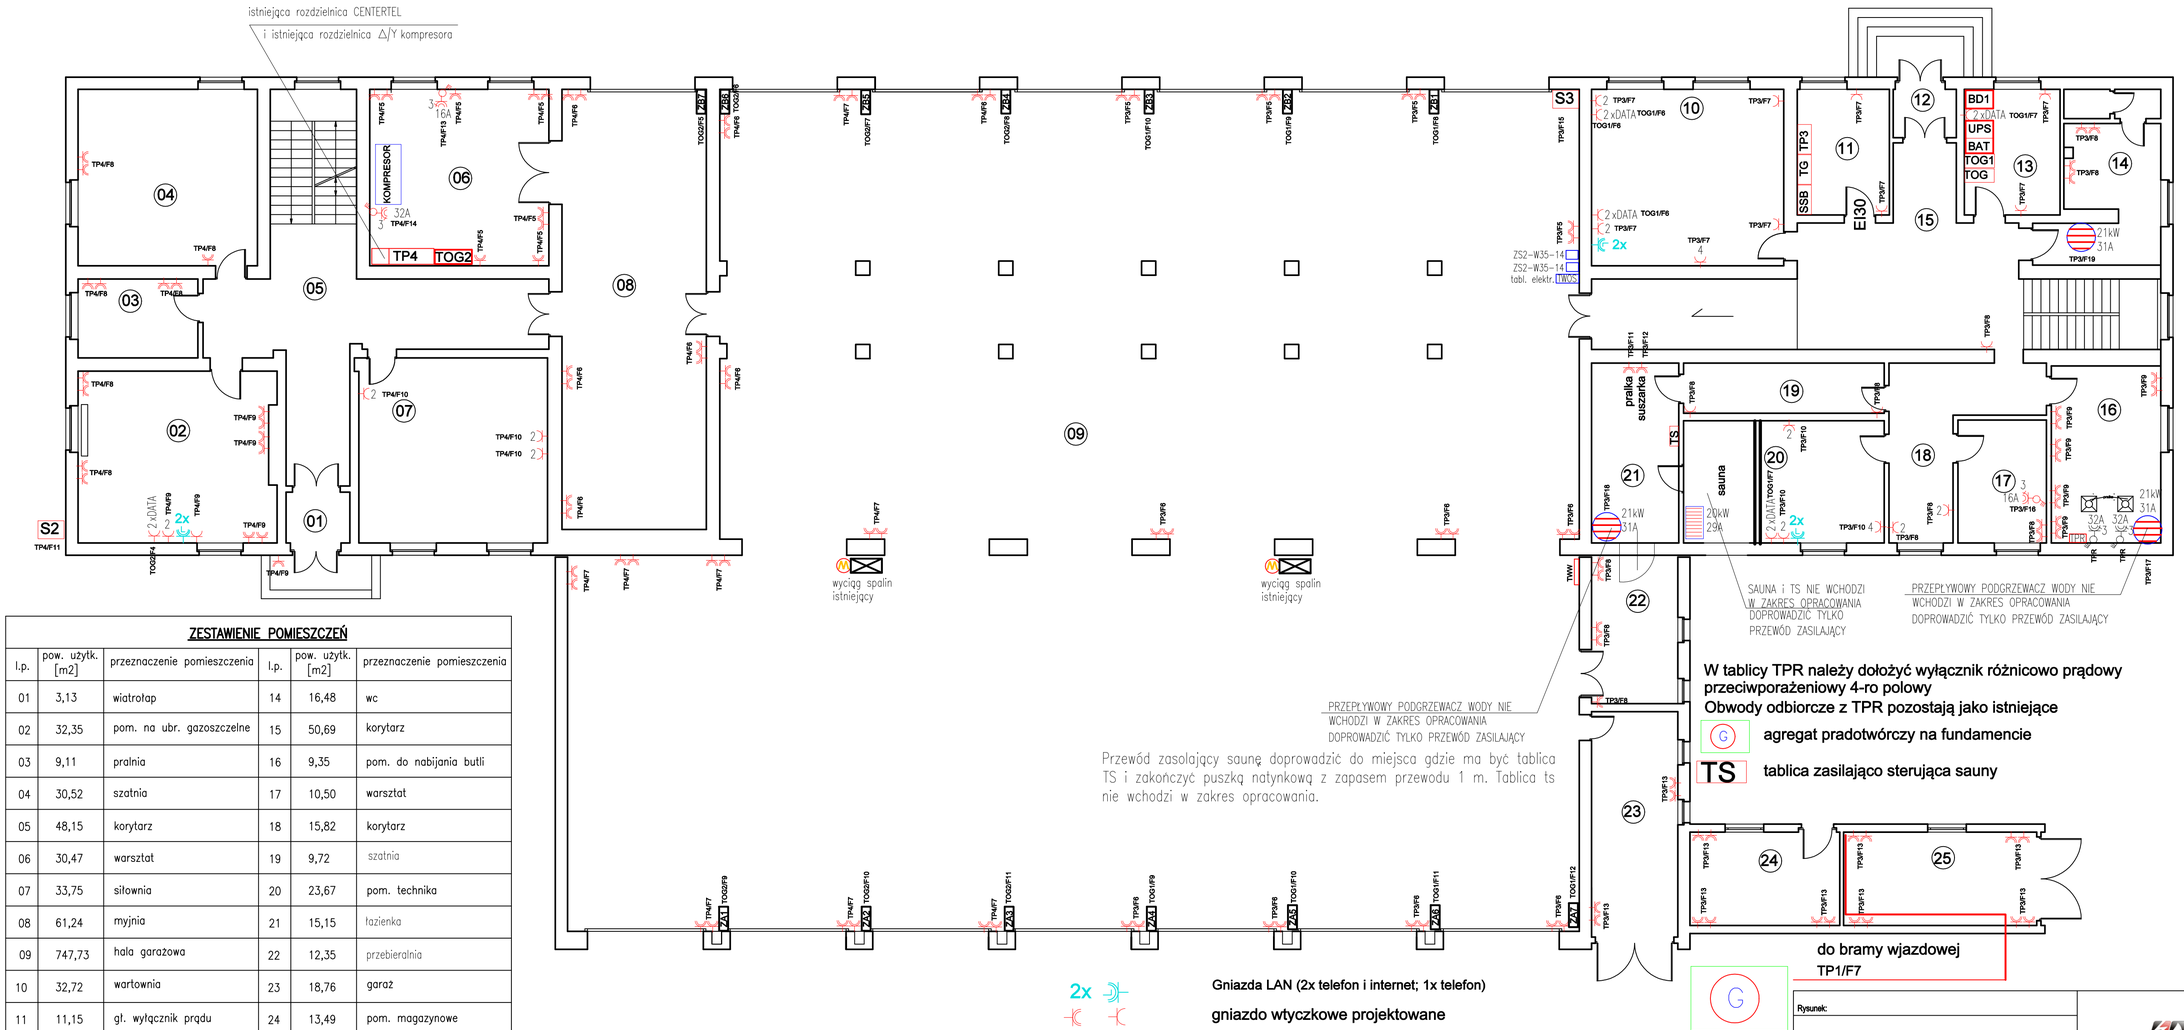

ZESTAWIENIE POMIESZCZEŃ

l.p.	pow. użytk. [m2]	przeznaczenie pomieszczenia	l.p.	pow. użytk. [m2]	przeznaczenie pomieszczenia
01	3,13	wiatrołap	14	16,48	wc
02	32,35	pom. na ubr. gazoszczelne	15	50,69	korytarz
03	9,11	pralnia	16	9,35	pom. do nabijania butli
04	30,52	szatnia	17	10,50	warsztat
05	48,15	korytarz	18	15,82	korytarz
06	30,47	warsztat	19	9,72	szatnia
07	33,75	siłownia	20	23,67	pom. technika
08	61,24	myjnia	21	15,15	łazienka
09	747,73	hala garażowa	22	12,35	przebieralnia
10	32,72	wartownia	23	18,76	garaż
11	11,15	gł. wyłącznik prądu	24	13,49	pom. magazynowe
12	3,27	biuro	25	17,40	garaż
13	11,58	serwerownia			

Przewód zasolający saunę doprowadzić do miejsca gdzie ma być tablica TS i zakończyć puszką natynkową z zapasem przewodu 1 m. Tablica ts nie wchodzi w zakres opracowania.

W tablicy TPR należy dołożyć wyłącznik różnicowo prądowy przeciwporażeniowy 4-ro polowy
Obwody odbiorcze z TPR pozostają jako istniejące

G agregat pradotwórczy na fundamencie

TS tablica zasilająco sterująca sauny

2x Gniazda LAN (2x telefon i internet; 1x telefon)

gniazdo wtyczkowe projektowane

gniazdo wtyczkowe istniejące

piec sauny 20kW

przepływowy ogrzewacz wody

ZA1-7 istniejąca kaseta sterownicza, napęd bramy + sygnalizator LED FL 701 RM + buzzer

ZB1-7 istniejąca kaseta sterownicza, napęd bramy + sygnalizator LED FL 701 RM + buzzer

ZS2-W35-14 ISTNIEJĄCA SKRZYNKA WENTYLACJI ODSYSANIA SPALIN

tabl. elektr. TWOS ISTNIEJĄCA SKRZYNKA ZABEZPIECZENIOWA DLA ZS2-W35-14

Rysunek:

Przebudowa instalacji elektrycznej i instalacji teletechnicznej wraz z niezbędnymi pracami towarzyszącymi w budynku administracyjna-garażowym nr 1

TREŚĆ RYSUNKU

Rzut parteru
Instalacja gniazd wtyczkowych i siłowych

	NAZWISKO	NR UPR.	PODPIS
PROJEKTOWAŁ:	inż. Wieńczysław Turza	OPL/0177/POOE/05	
SPRAWDZIŁ:	mgr inż. Arkadiusz Pietrzykowski	OPL/0847/PWOE/10	

INWESTOR

KP PSP w Kędzierzynie-Koźlu
ul. Kraszewskiego 12, 47-200 Kędzierzyn-Koźle

DATA: październik 2021

NR RYS.: E-03

RYSUNEK JEST CHRONIONY PRAWAMI AUTORSKIMI
JAKIEKOLWIEK ZMIANY WYMAGAJĄ ZGODY PROJEKTANTA

ELIN instalacje

ELIN Arkadiusz Miszkiewicz
ul. Przyjaźni 113,
47-225 Kędzierzyn-Koźle
NIP 7491554905
tel. 77 403 61 02