



TABLICA TP1       $P_s = 4,3 \text{ kW} \times 0,7 = 3,0 \text{ kW}$

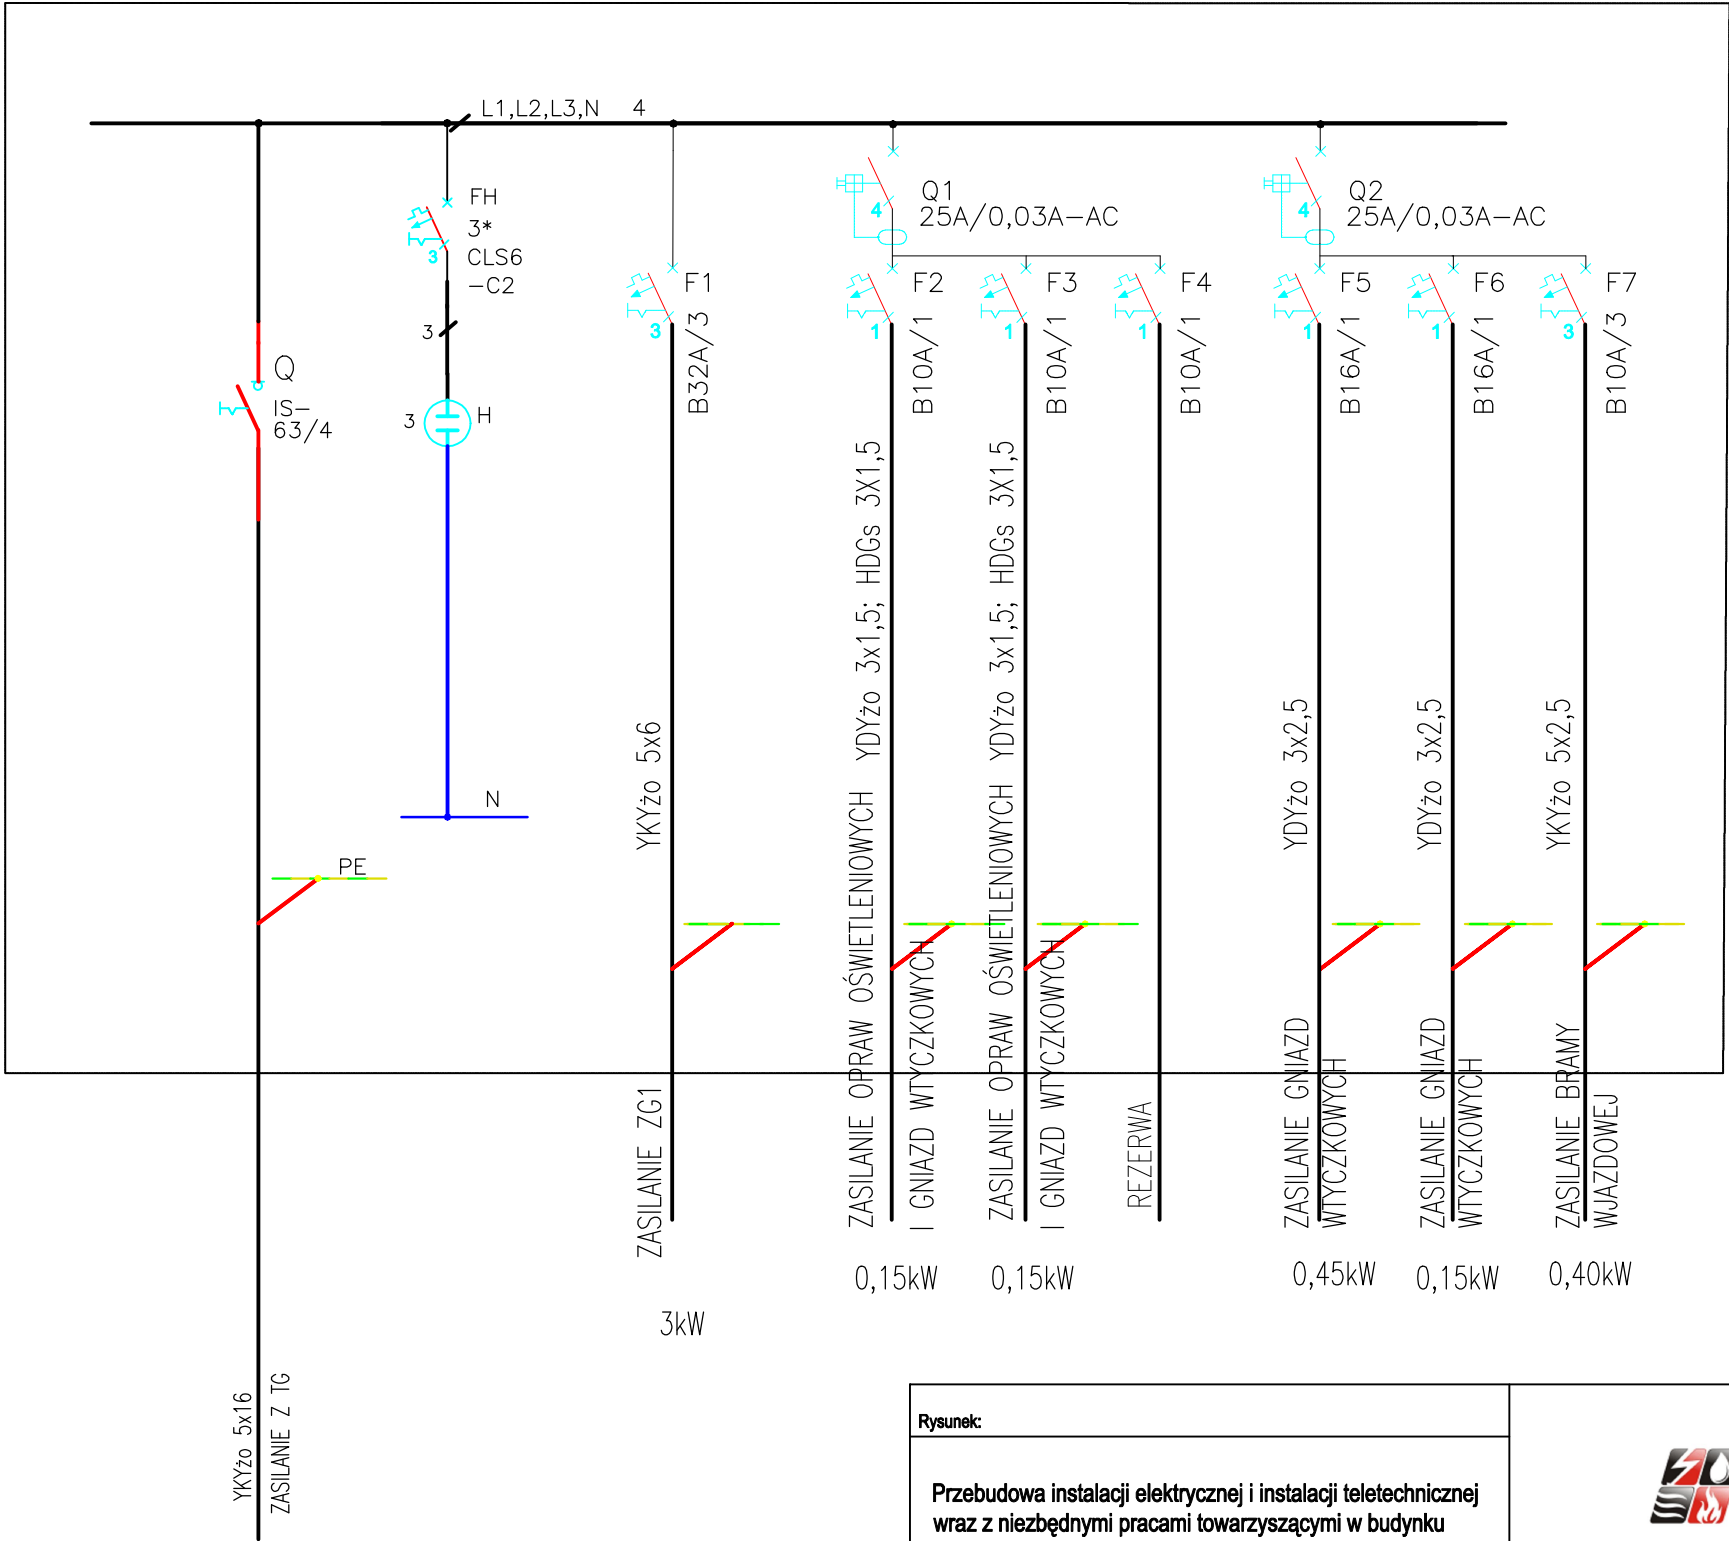

ZG1, ZG2, ZG3

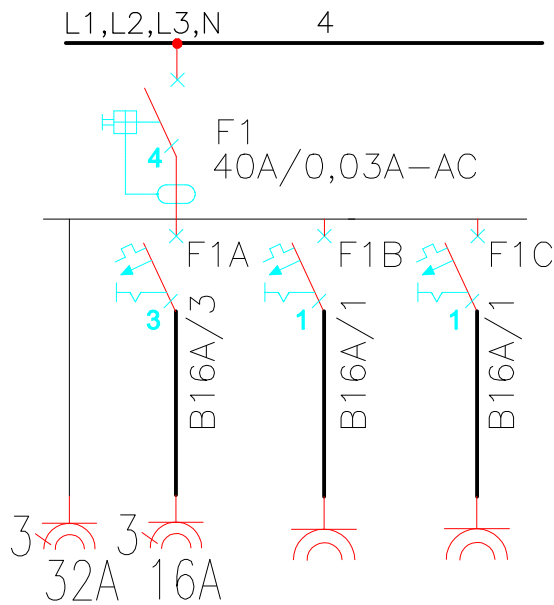

PRZEWODY HDGs ZAPROJEKTOWANO  
DO OPRAW AWARYJNYCH

Rysunek:					
Przebudowa instalacji elektrycznej i instalacji teletechnicznej wraz z niezbędnymi pracami towarzyszącymi w budynku administracyjna-garażowym nr 1					
TREŚĆ RYSUNKU		NAZWISKO		NR UPR.	PODPIS
		SPRAWDZIŁ: PROJEKTOWAŁ:	inż. Wieńczysław Turza	OPL/0177/P00E/05	
			mgr inż. Arkadiusz Pietrzykowski	OPL/0847/PW0E/10	
INWESTOR		<b>ELIN Arkadiusz Miszkiewicz</b> ul. Przyjaźni 113, 47-225 Kędzierzyn-Koźle NIP 7491554905 tel. 77 403 61 02			
KP PSP w Kędzierzynie-Koźlu ul. Kraszewskiego 12, 47-200 Kędzierzyn-Koźle					
	DATA październik 2021				
RYSUNEK JEST CHRONIONY PRAWAMI AUTORSKIMI JAKIEKOLWIEK ZMIANY WYMAGAJĄ ZGODY PROJEKTANTA					