


TABLICA TP6

Ps = 10,8 kW x 0,7 = 7,5 kW

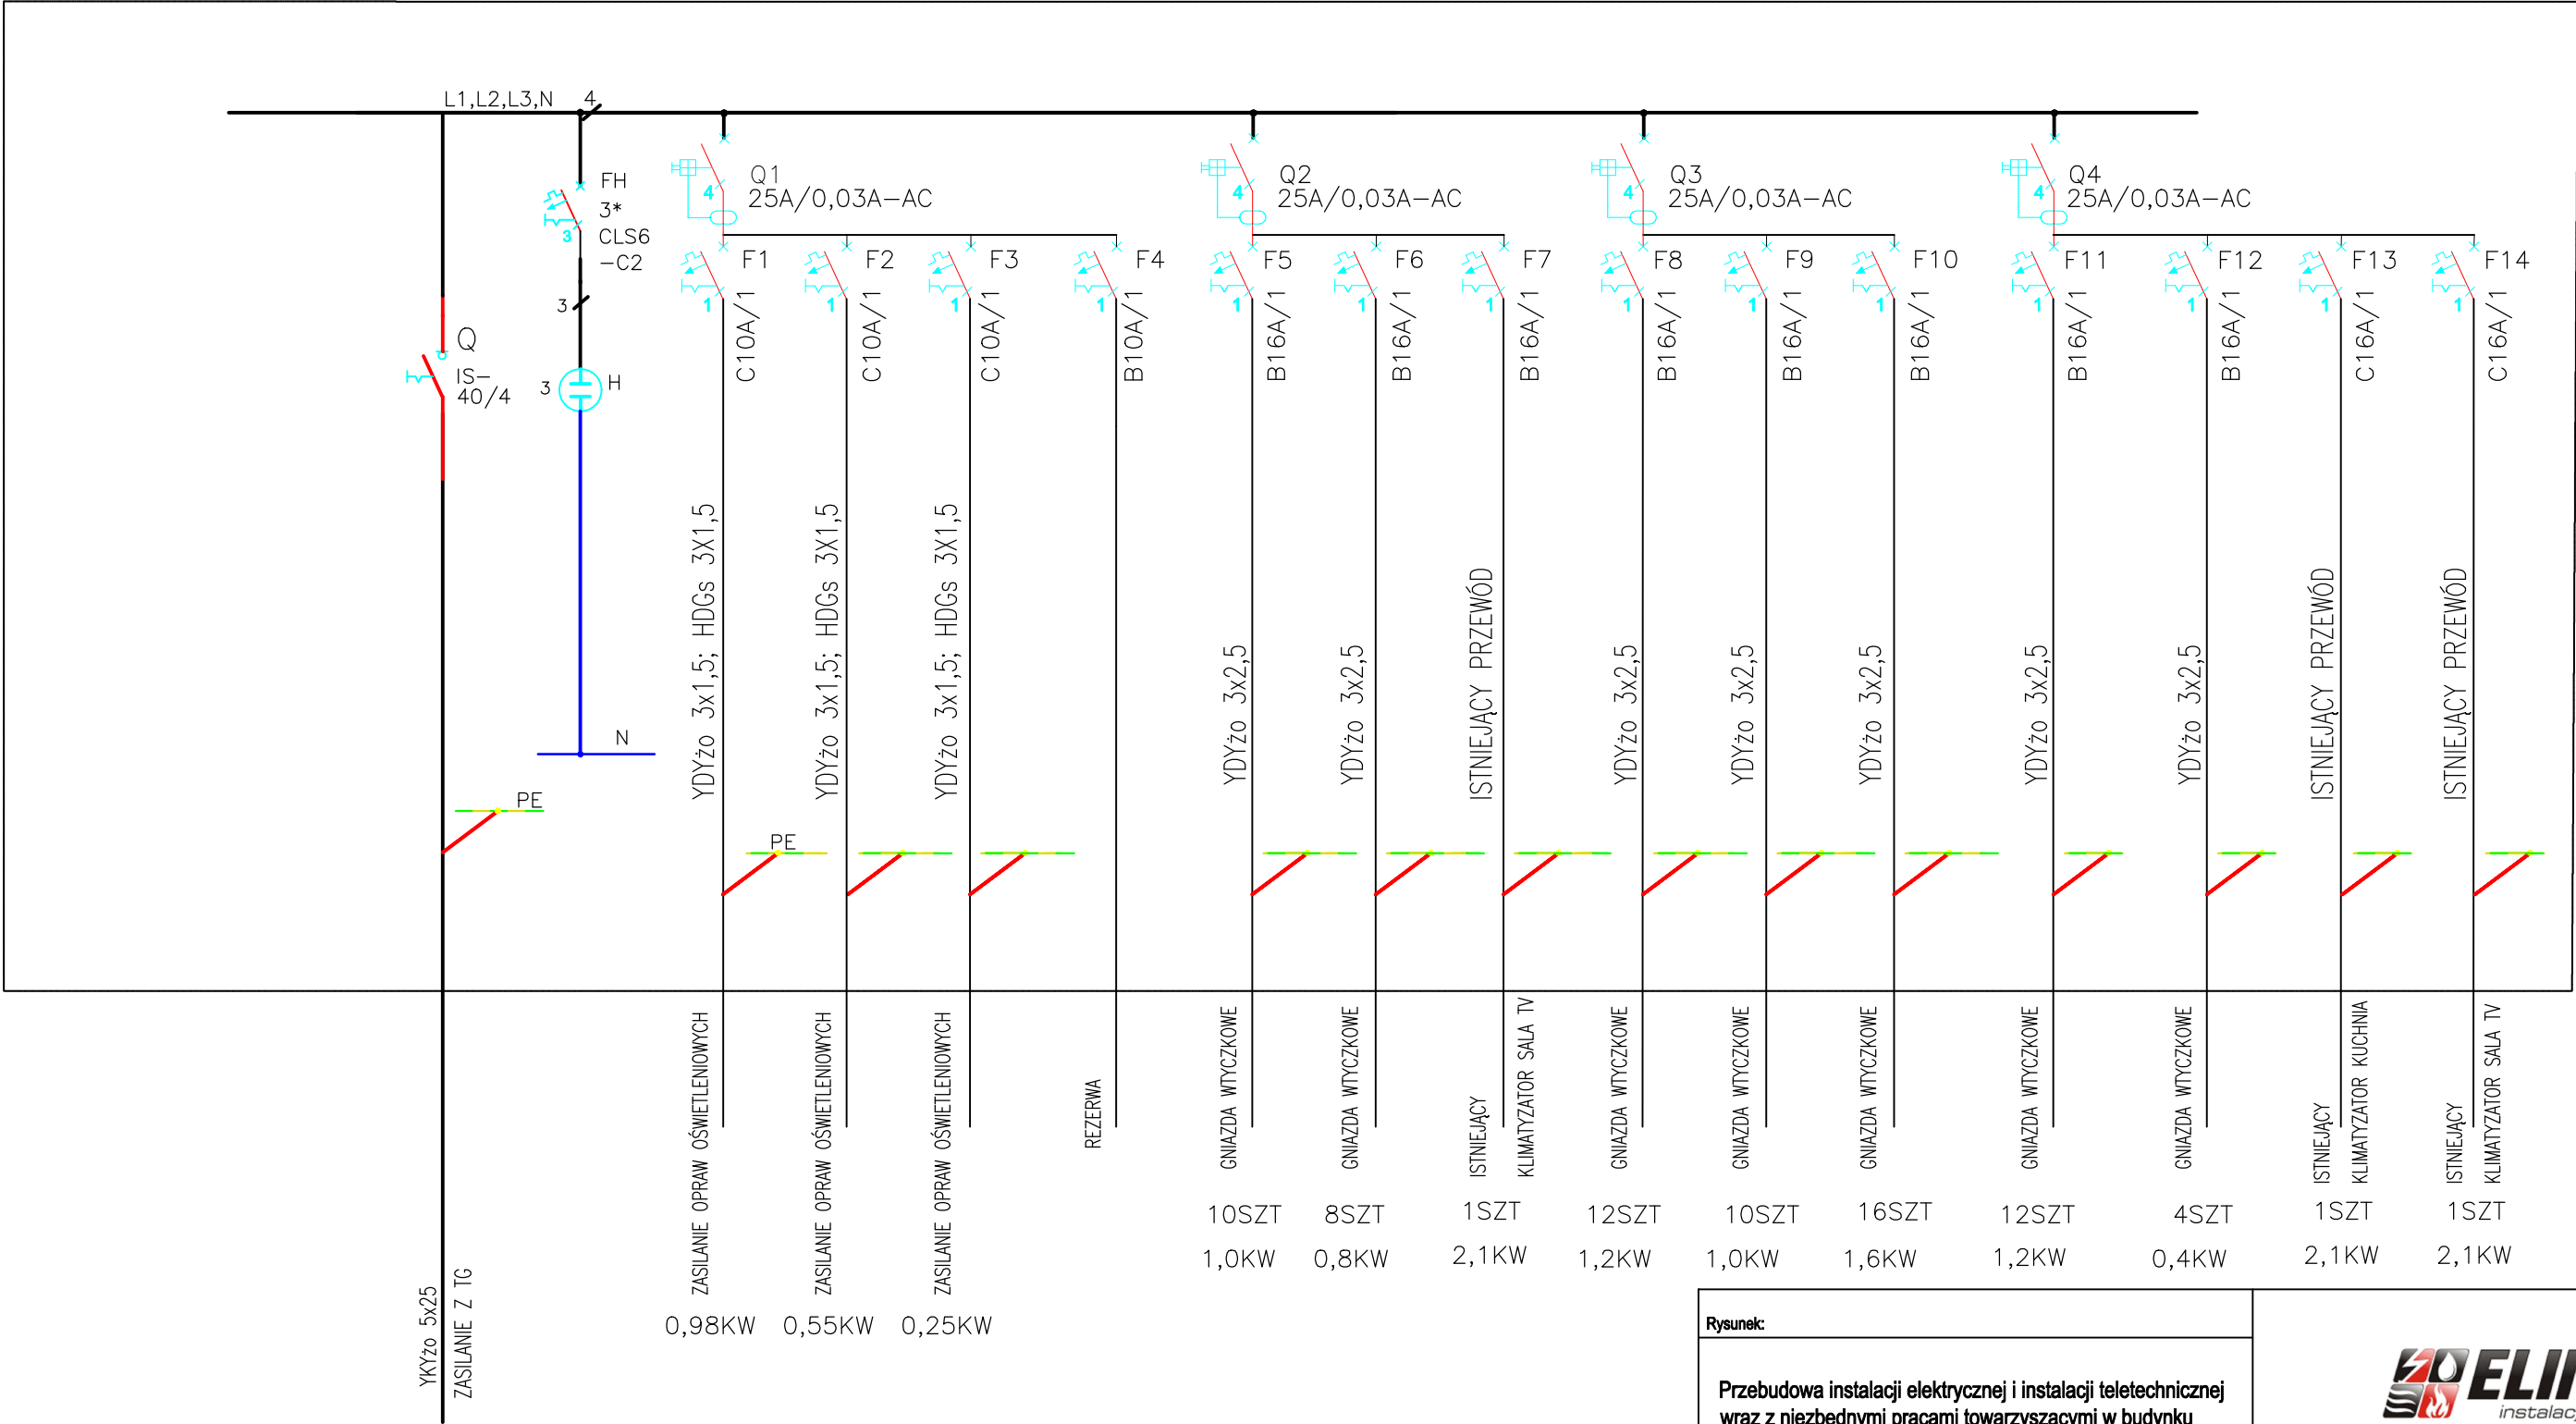

Rysunek:		<div></div>					
Przebudowa instalacji elektrycznej i instalacji teletechnicznej wraz z niezbędnymi pracami towarzyszącymi w budynku administracyjna-garażowym nr 1							
TREŚĆ RYSUNKU							
		NAZWISKO		NR UPR.	PODPIS		
		inż. Wieńczysław Turza		OPL/0177/ POOE/05			
Schemat ideowy tablicy TP6		SPRAWDZIŁ: PROJEKTOWAŁ:		mgr inż. Arkadiusz Pietrzykowski		OPL/0847/ PWOE/10	
		INWESTOR		KP PSP w Kędzierzynie-Koźlu ul. Kraszewskiego 12, 47-200 Kędzierzyn-Koźle			
		DATA	NR RYS.		ELIN Arkadiusz Miszkiewicz ul. Przyjaźni 113, 47-225 Kędzierzyn-Koźle NIP 7491554905 tel. 77 403 61 02		
		październik 2021	E – 17				
RYSUNEK JEST CHRONIONY PRAWAMI AUTORSKIMI JAKIEKOLWIEK ZMIANY WYMAGAJĄ ZGODY PROJEKTANTA							