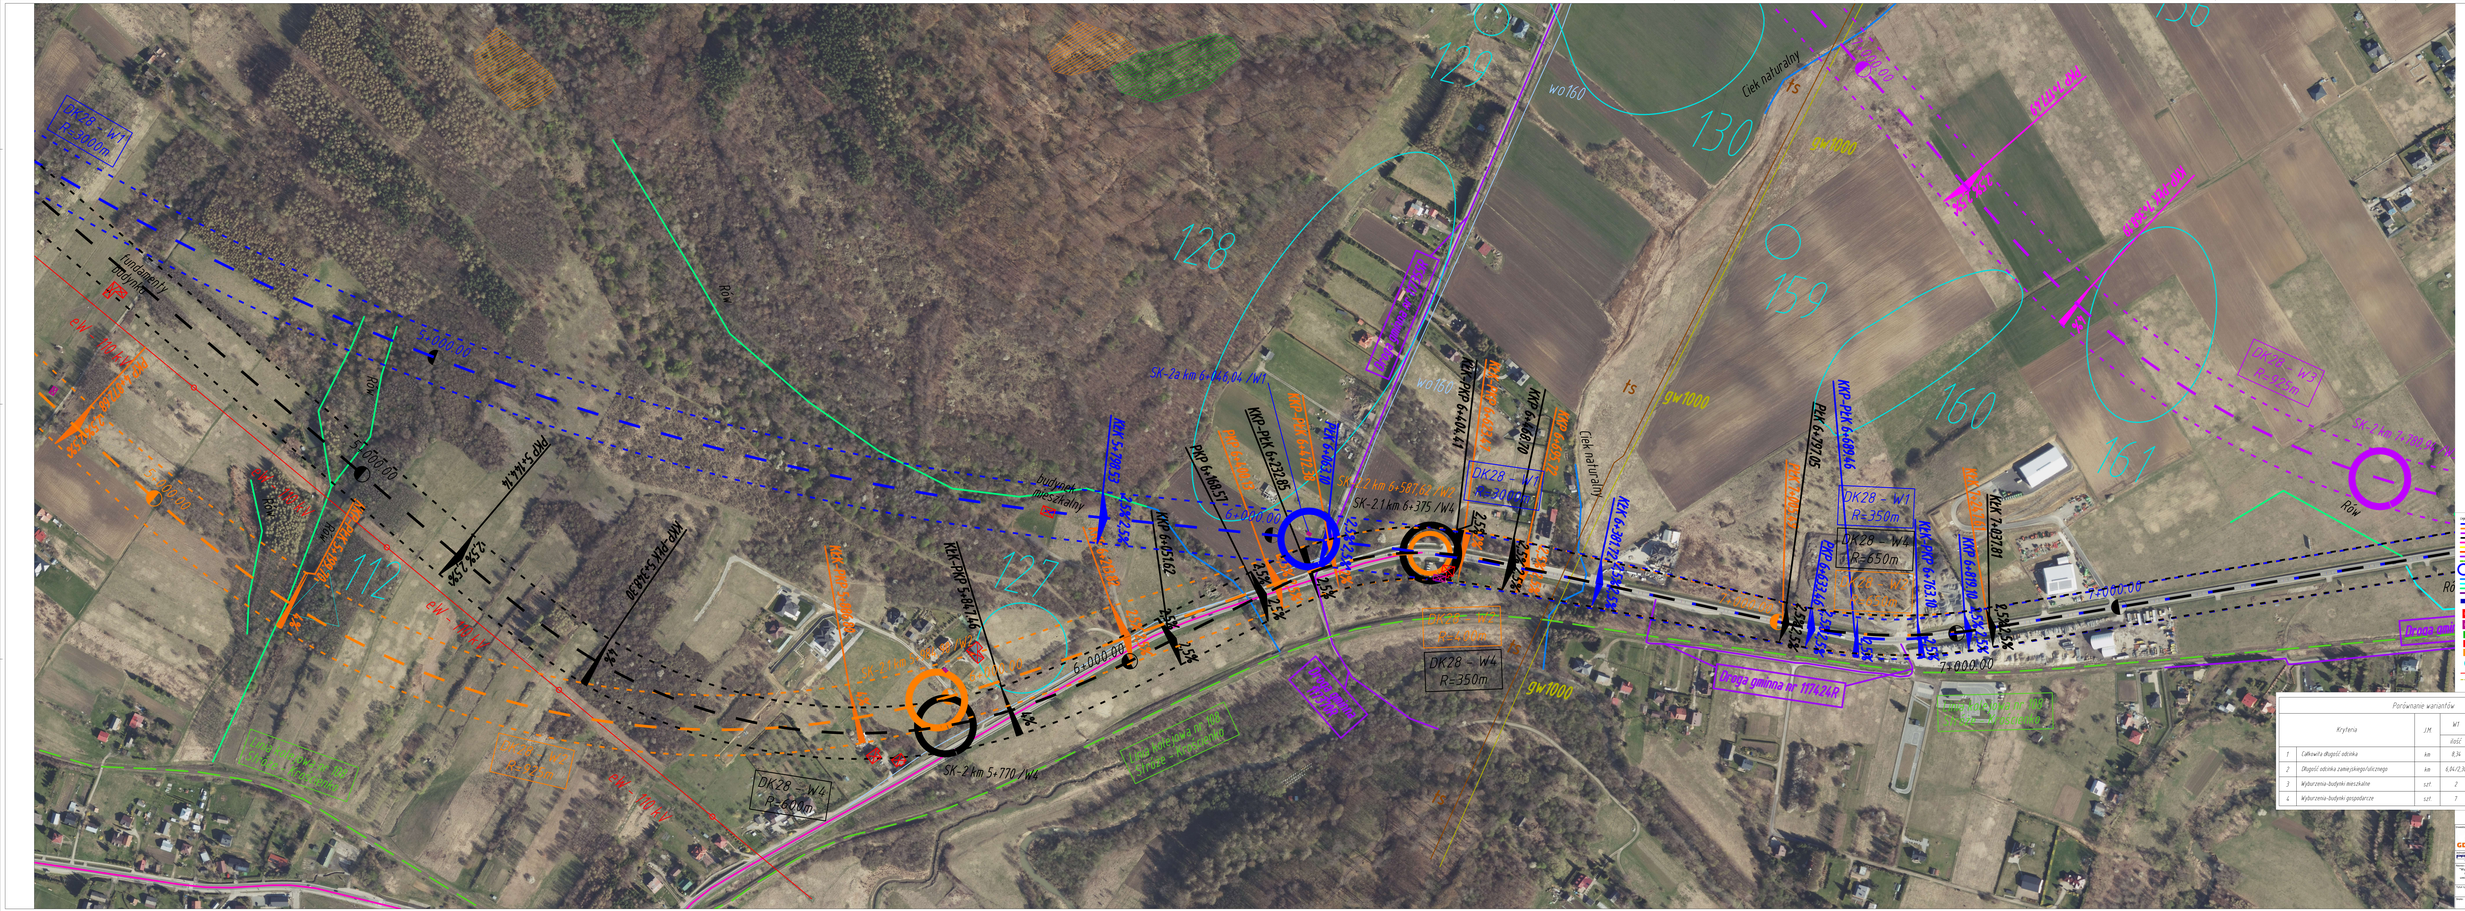
DK28 - W1
R=2000m
DK28 - W4
R=800m
DK28 - W1
R=350m
DK28 - W4
R=350m
DK28 - W1
R=650m
DK28 - W3
R=1000m
SK-2 km 5+770 /W4
SK-2 km 6+375 /W4
SK-2a km 6+840,04 /W1
SK-2 km 7+200 /W3
KKP-PKP 5+906,146
KKP-PKP 6+232,85
KKP-PKP 6+404,41
KKP-PKP 6+763,16
KKP-PKP 6+969,46
KKP-PKP 6+985,57
KKP-PKP 6+985,62
KKP-PKP 7+037,81
PKP 5+144,14
PKP 6+069,57
PKP 6+404,41
PKP 6+763,16
PKP 6+969,46
PKP 7+037,81
6+000,00
7+000,00
budynek mieszkalny
budynek mieszkalny
budynek mieszkalny