


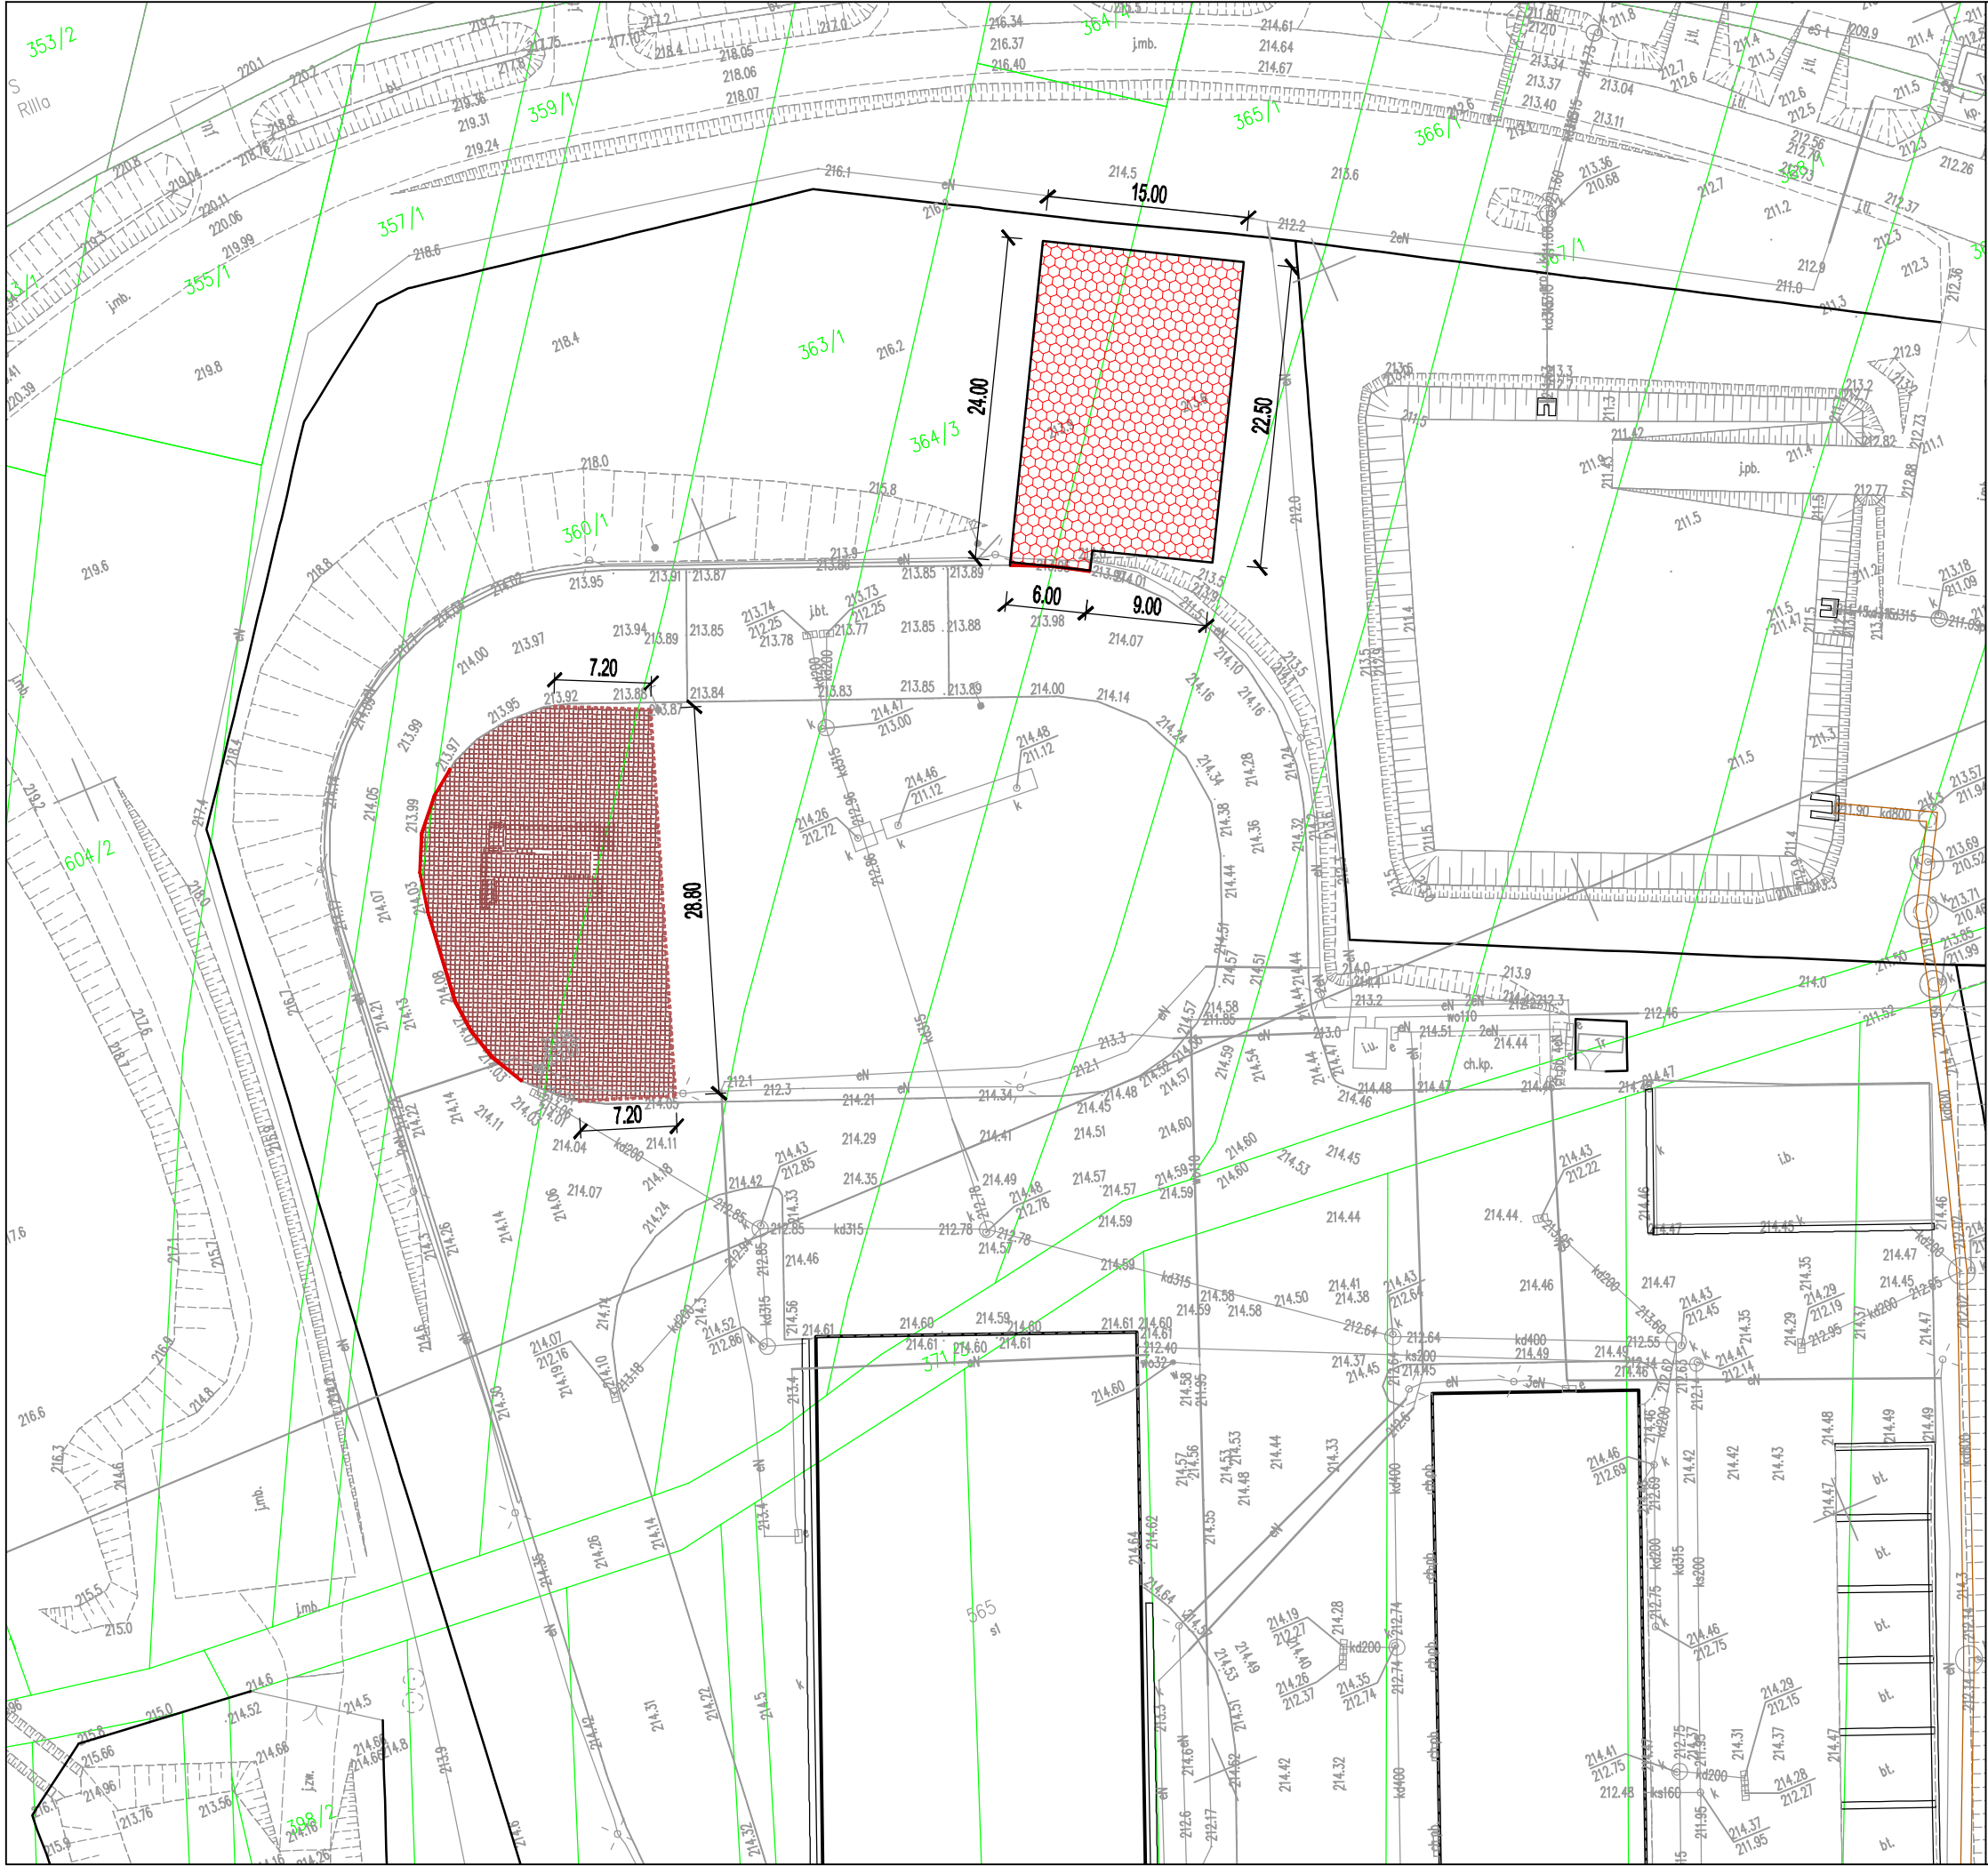

- LEGENDA:**
- proj. nawierzchnia placu
 - proj. bloki betonowe typu Lego 180x60x60
 - proj. krawężnik betonowy 20x30x100 "obniżony", h=2cm
 - proj. nawierzchnia z płyt MON 300x150x15