


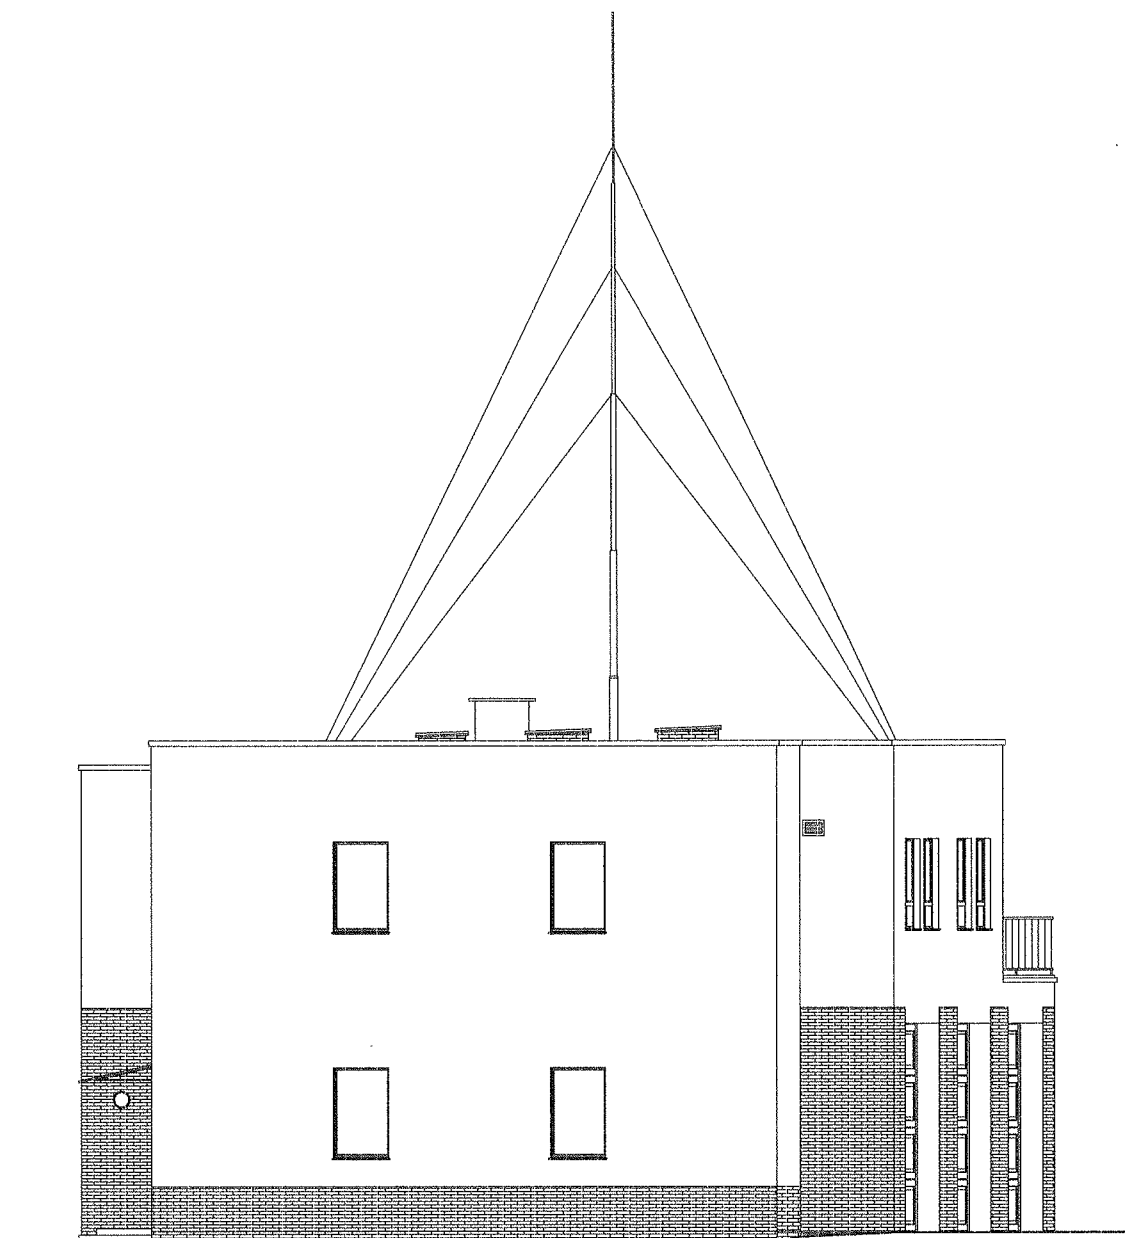

ELEWACJA POŁUDNIOWA



ELEWACJA PÓŁNOCNA

Obiekt:	
Inwentaryzacja budynku straży pożarnej	
 Elewacje pn.; pd.	
Adres:	
ul. Kosynierów 6, 74-400 Dębno	
Inwestor:	
PPSP w Myśliborzu	
adres:	
ul. Lipowa 1b, PPSP w Myśliborzu	
branża: inwentaryzacja	skala: 1:150
Autorzy opracowania:	data oprac.: 12.2017
mgr inż. Rafał Pieńkowski	podpis: 
inż. bud. Sebastian Kuliński	podpis: 